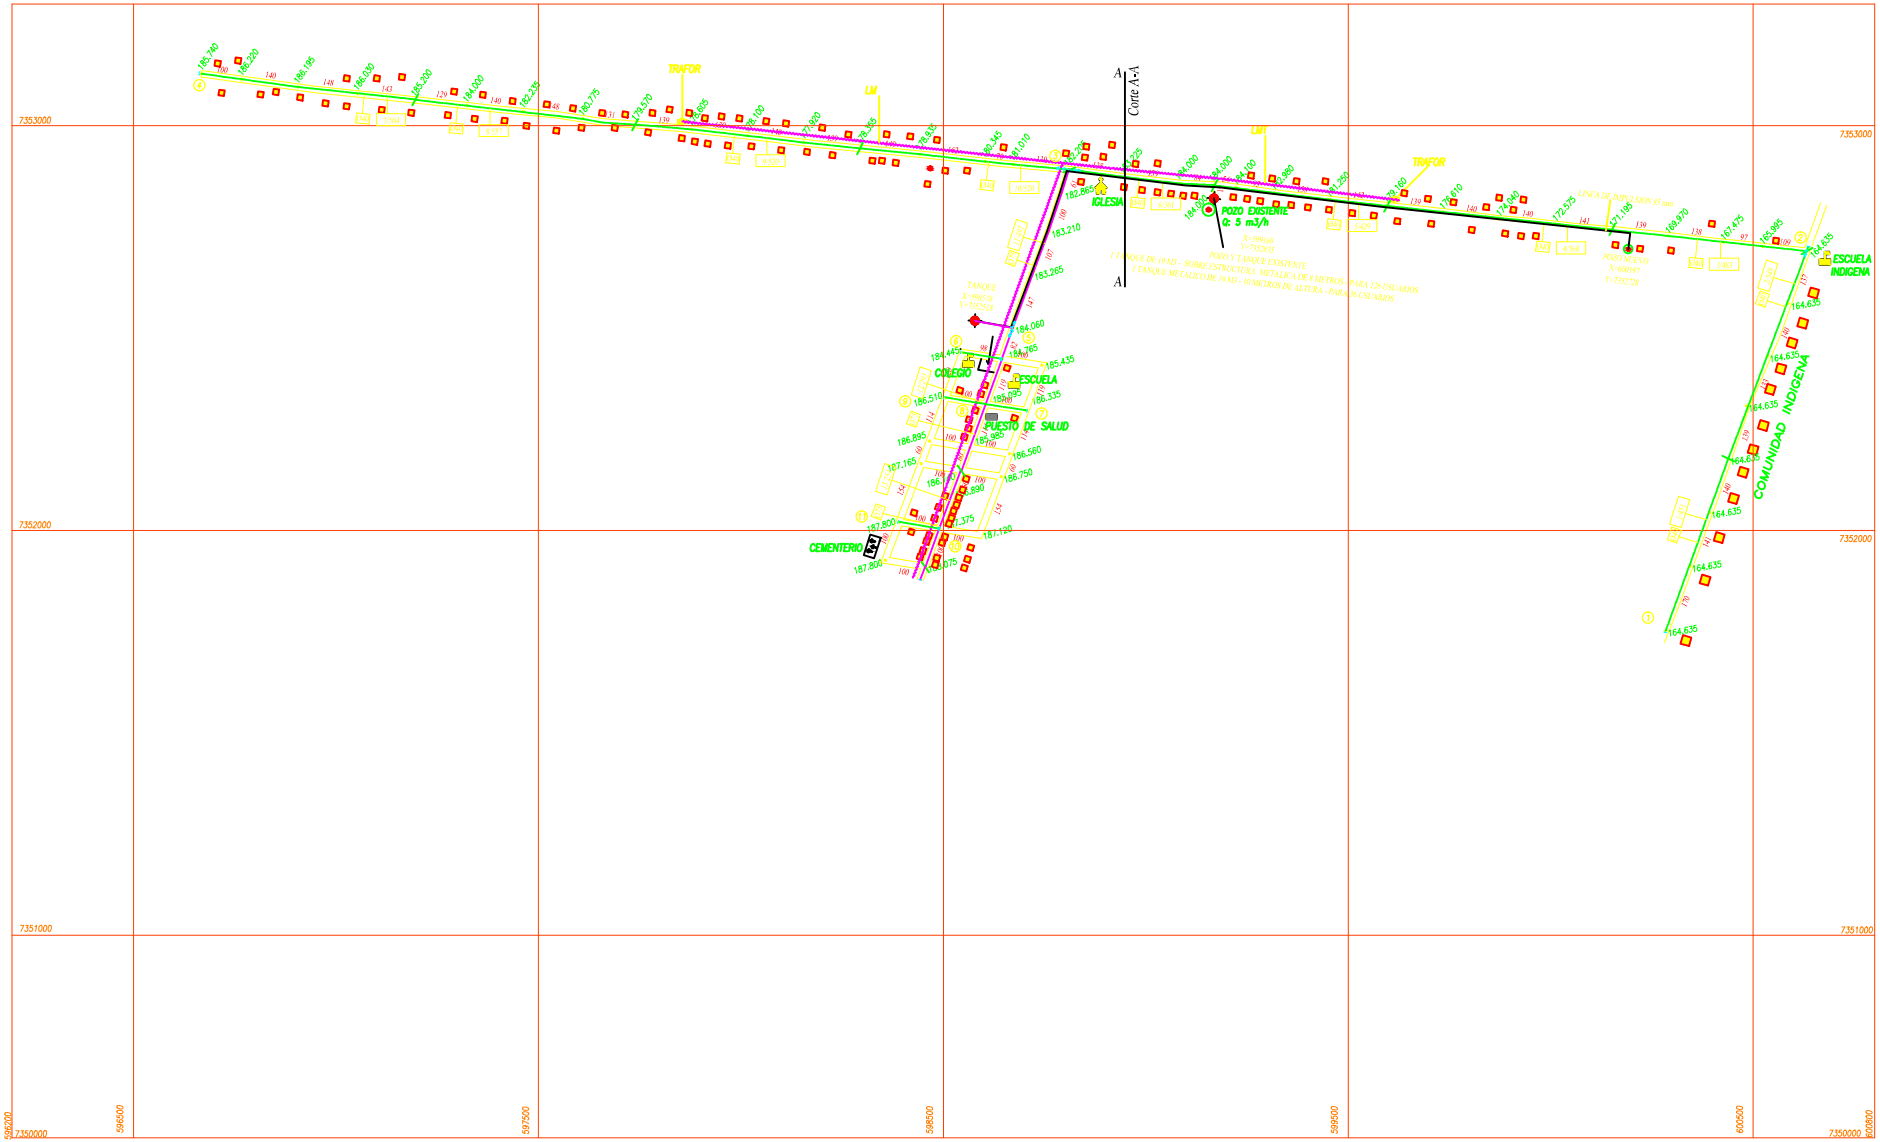N° de Viviendas: 144
Energía: Trifásica