PLANILLA DE COMPUTO METRICO

RUBRO	CANTIDAD	UNIDAD
REVOQUE INTERIOR Y EXTERIOR	1104	M2
PISO	550	M2
CIELORRAZO	550	M2
REVETIMIENTO DE SANITARIO	72	M2
INSTALACION SANITARIA	8	GL

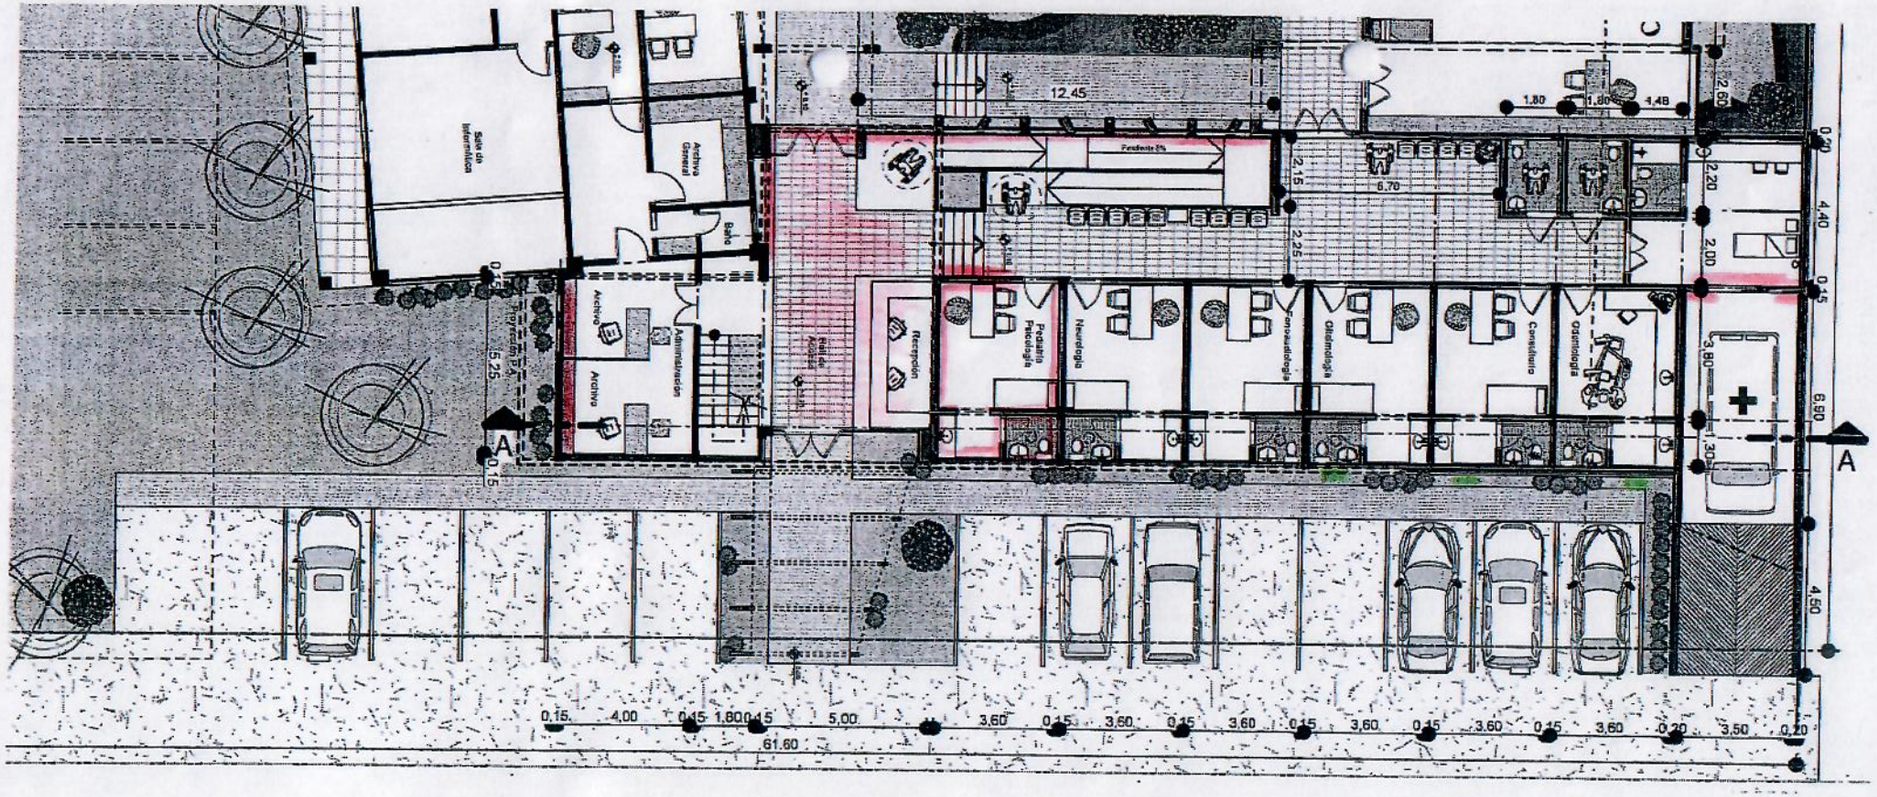
Sala de Informática
Archivo General
Baño
Archivo
Administración
Recepción
Pediatría Psicología
Neurología
Fonoaudiología
Oftalmología
Consultorio
Odontología
Pendiente 5%
12.45
2.15
2.25
6.70
1.80
1.80
1.48
2.60
2.20
2.00
0.20
4.40
0.15
6.50
4.50
3.80
1.30
15.25
0.15
A
A
0.15
4.00
0.15
1.80
0.15
5.00
3.60
0.15
3.60
0.15
3.60
0.15
3.60
0.15
3.60
0.15
3.60
0.20
3.50
0.20
61.60

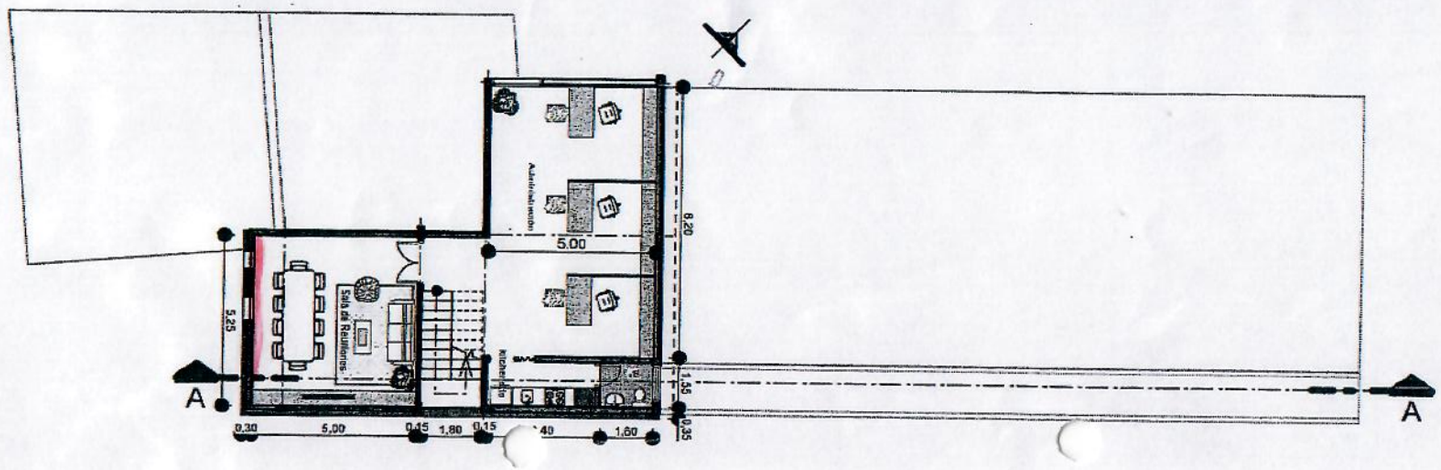
Salón de reuniones
Sala de Reuniones
Kitchenette
5.00
6.20
5.25
1.45
0.35
A
A
0.30
5.00
0.45
1.80
0.15
1.60