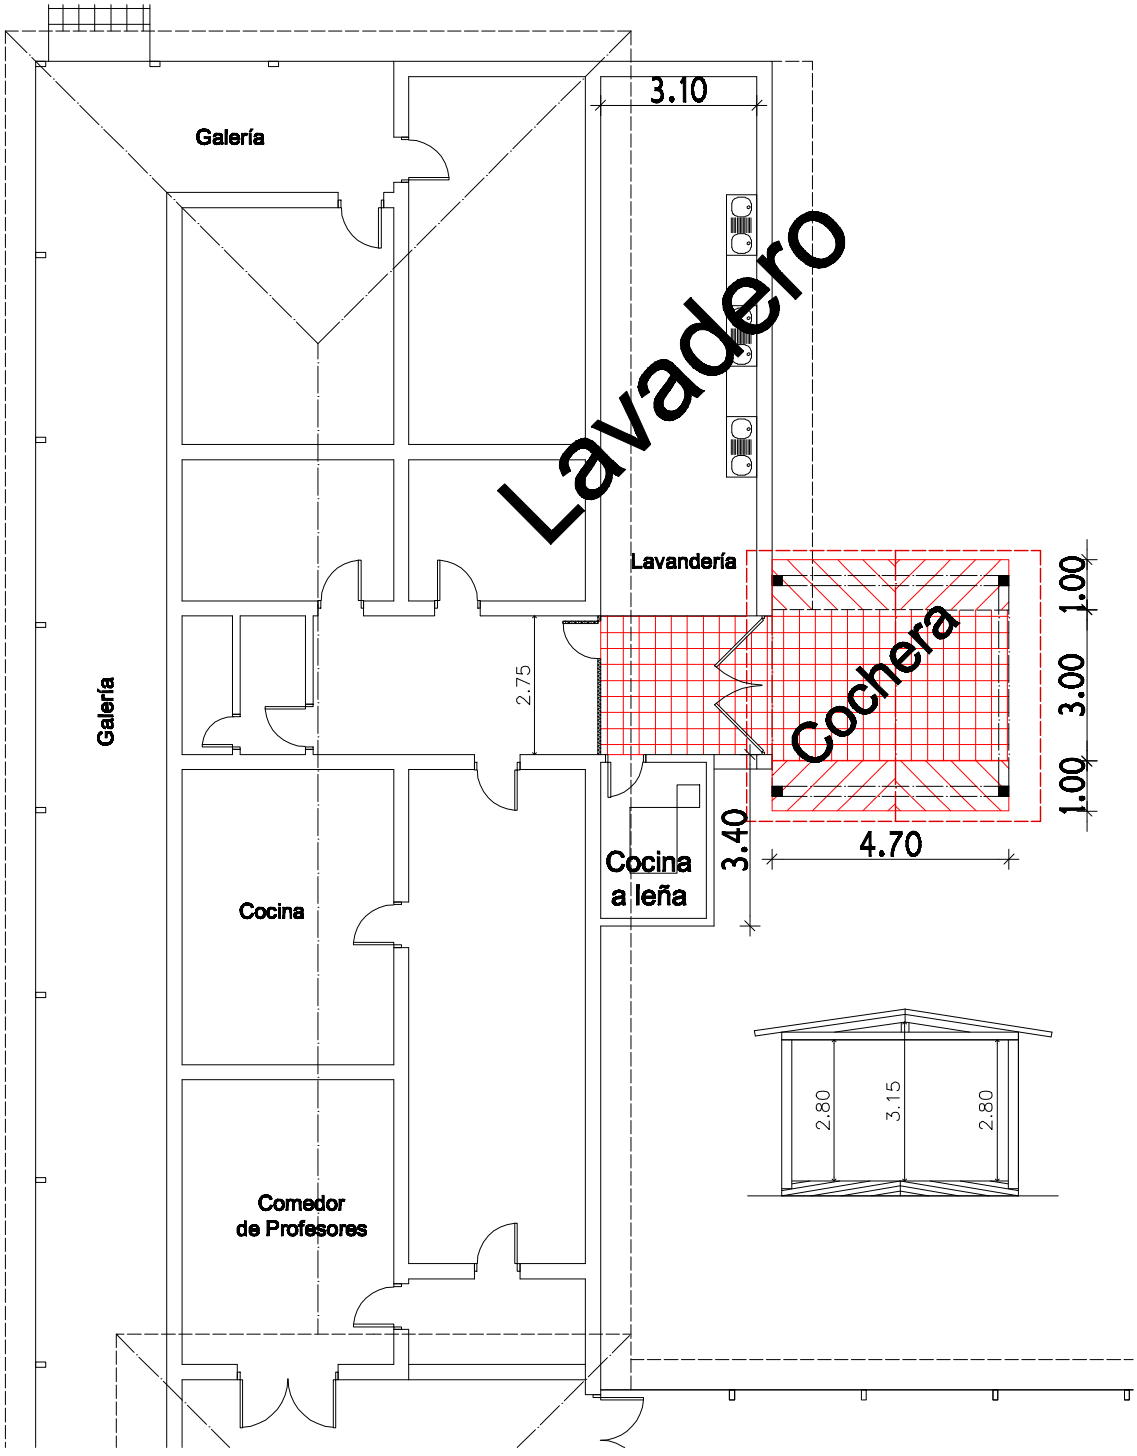

Lámina

3

Por razones de espacio se han reducido los tamaños de los planos, sin embargo estos están disponibles en el Sistema de Contrataciones Públicas.
www.dncp.gov.py

PLANTA ACOTADA
AREA DE LAVADERO
Esc. 1.100

CIUDAD DEL ESTE
Infona
Instituto Forestal Nacional