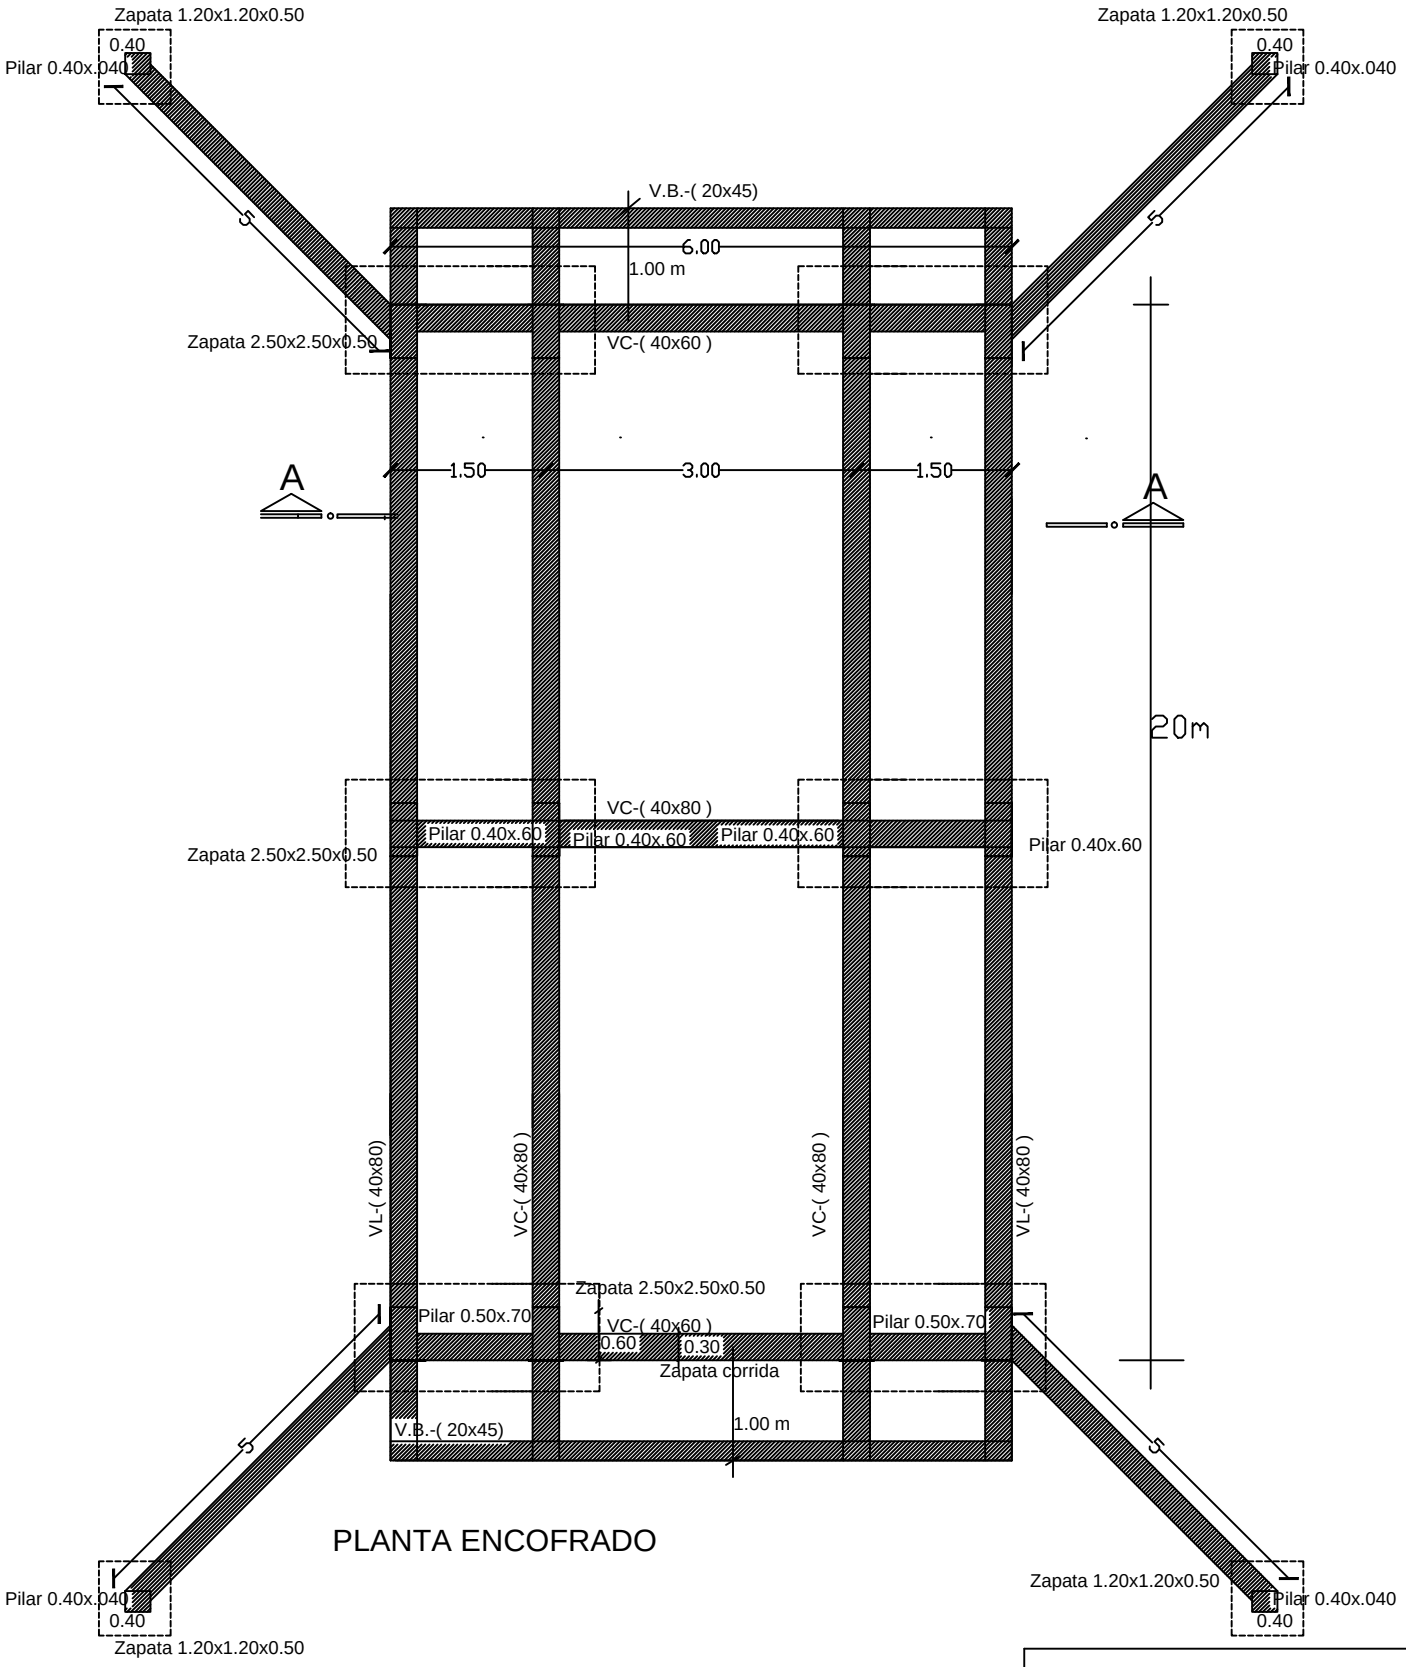

PLANTA ENCOFRADO

MUNICIPALIDAD DE MBARACAYÚ
INTENDENTE: Edir Eduar Lermen
OBRA: Construcción de Puente de HºAº
UBICACIóN: Gleba 3 Oeste
ELABORACIóN: Arq. Ana Nidia Ortiz
AÑO: 2.016