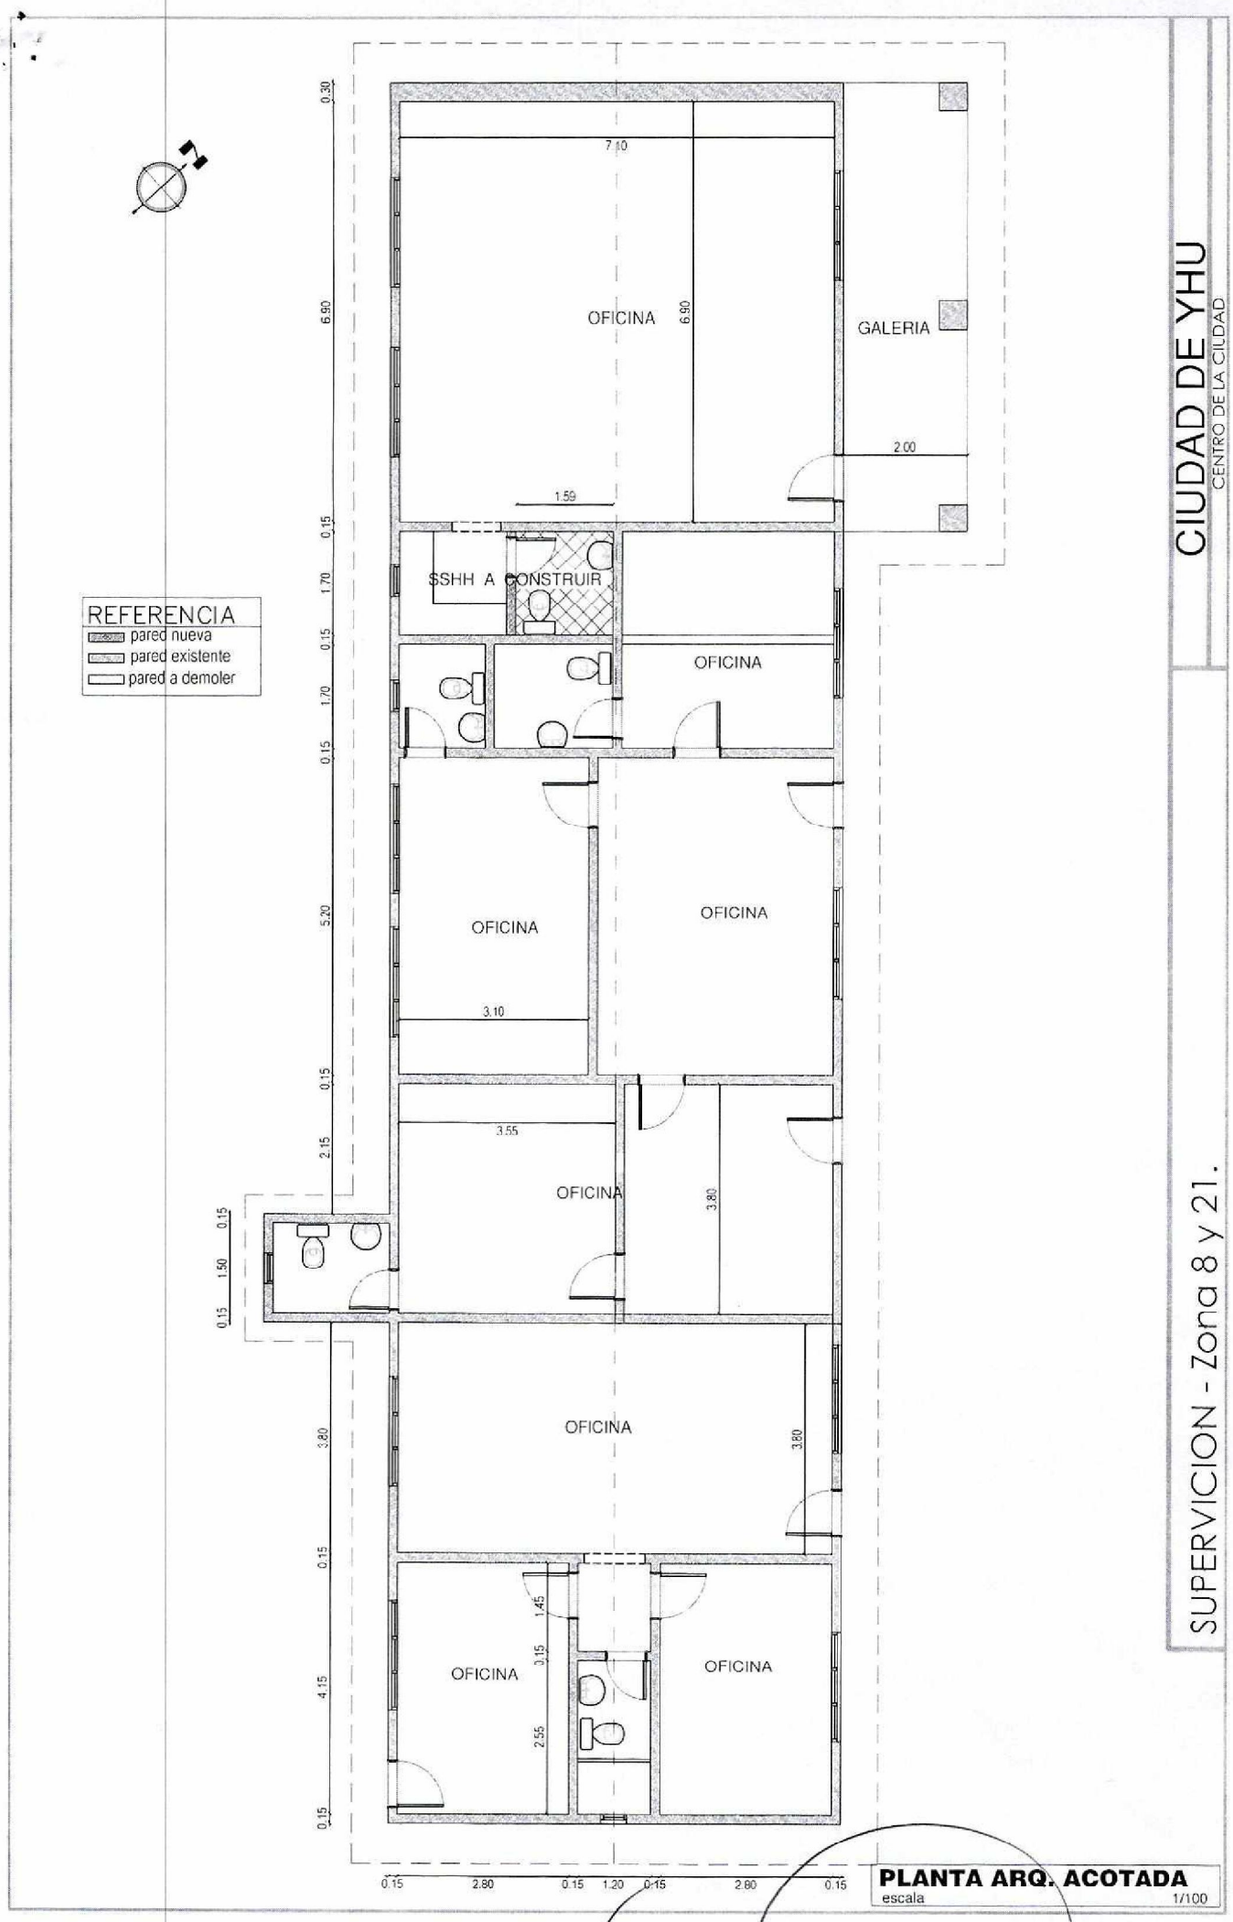

César A. Martínez V.
Arquitecto - Reg. M.O.P.C. Nº 2694