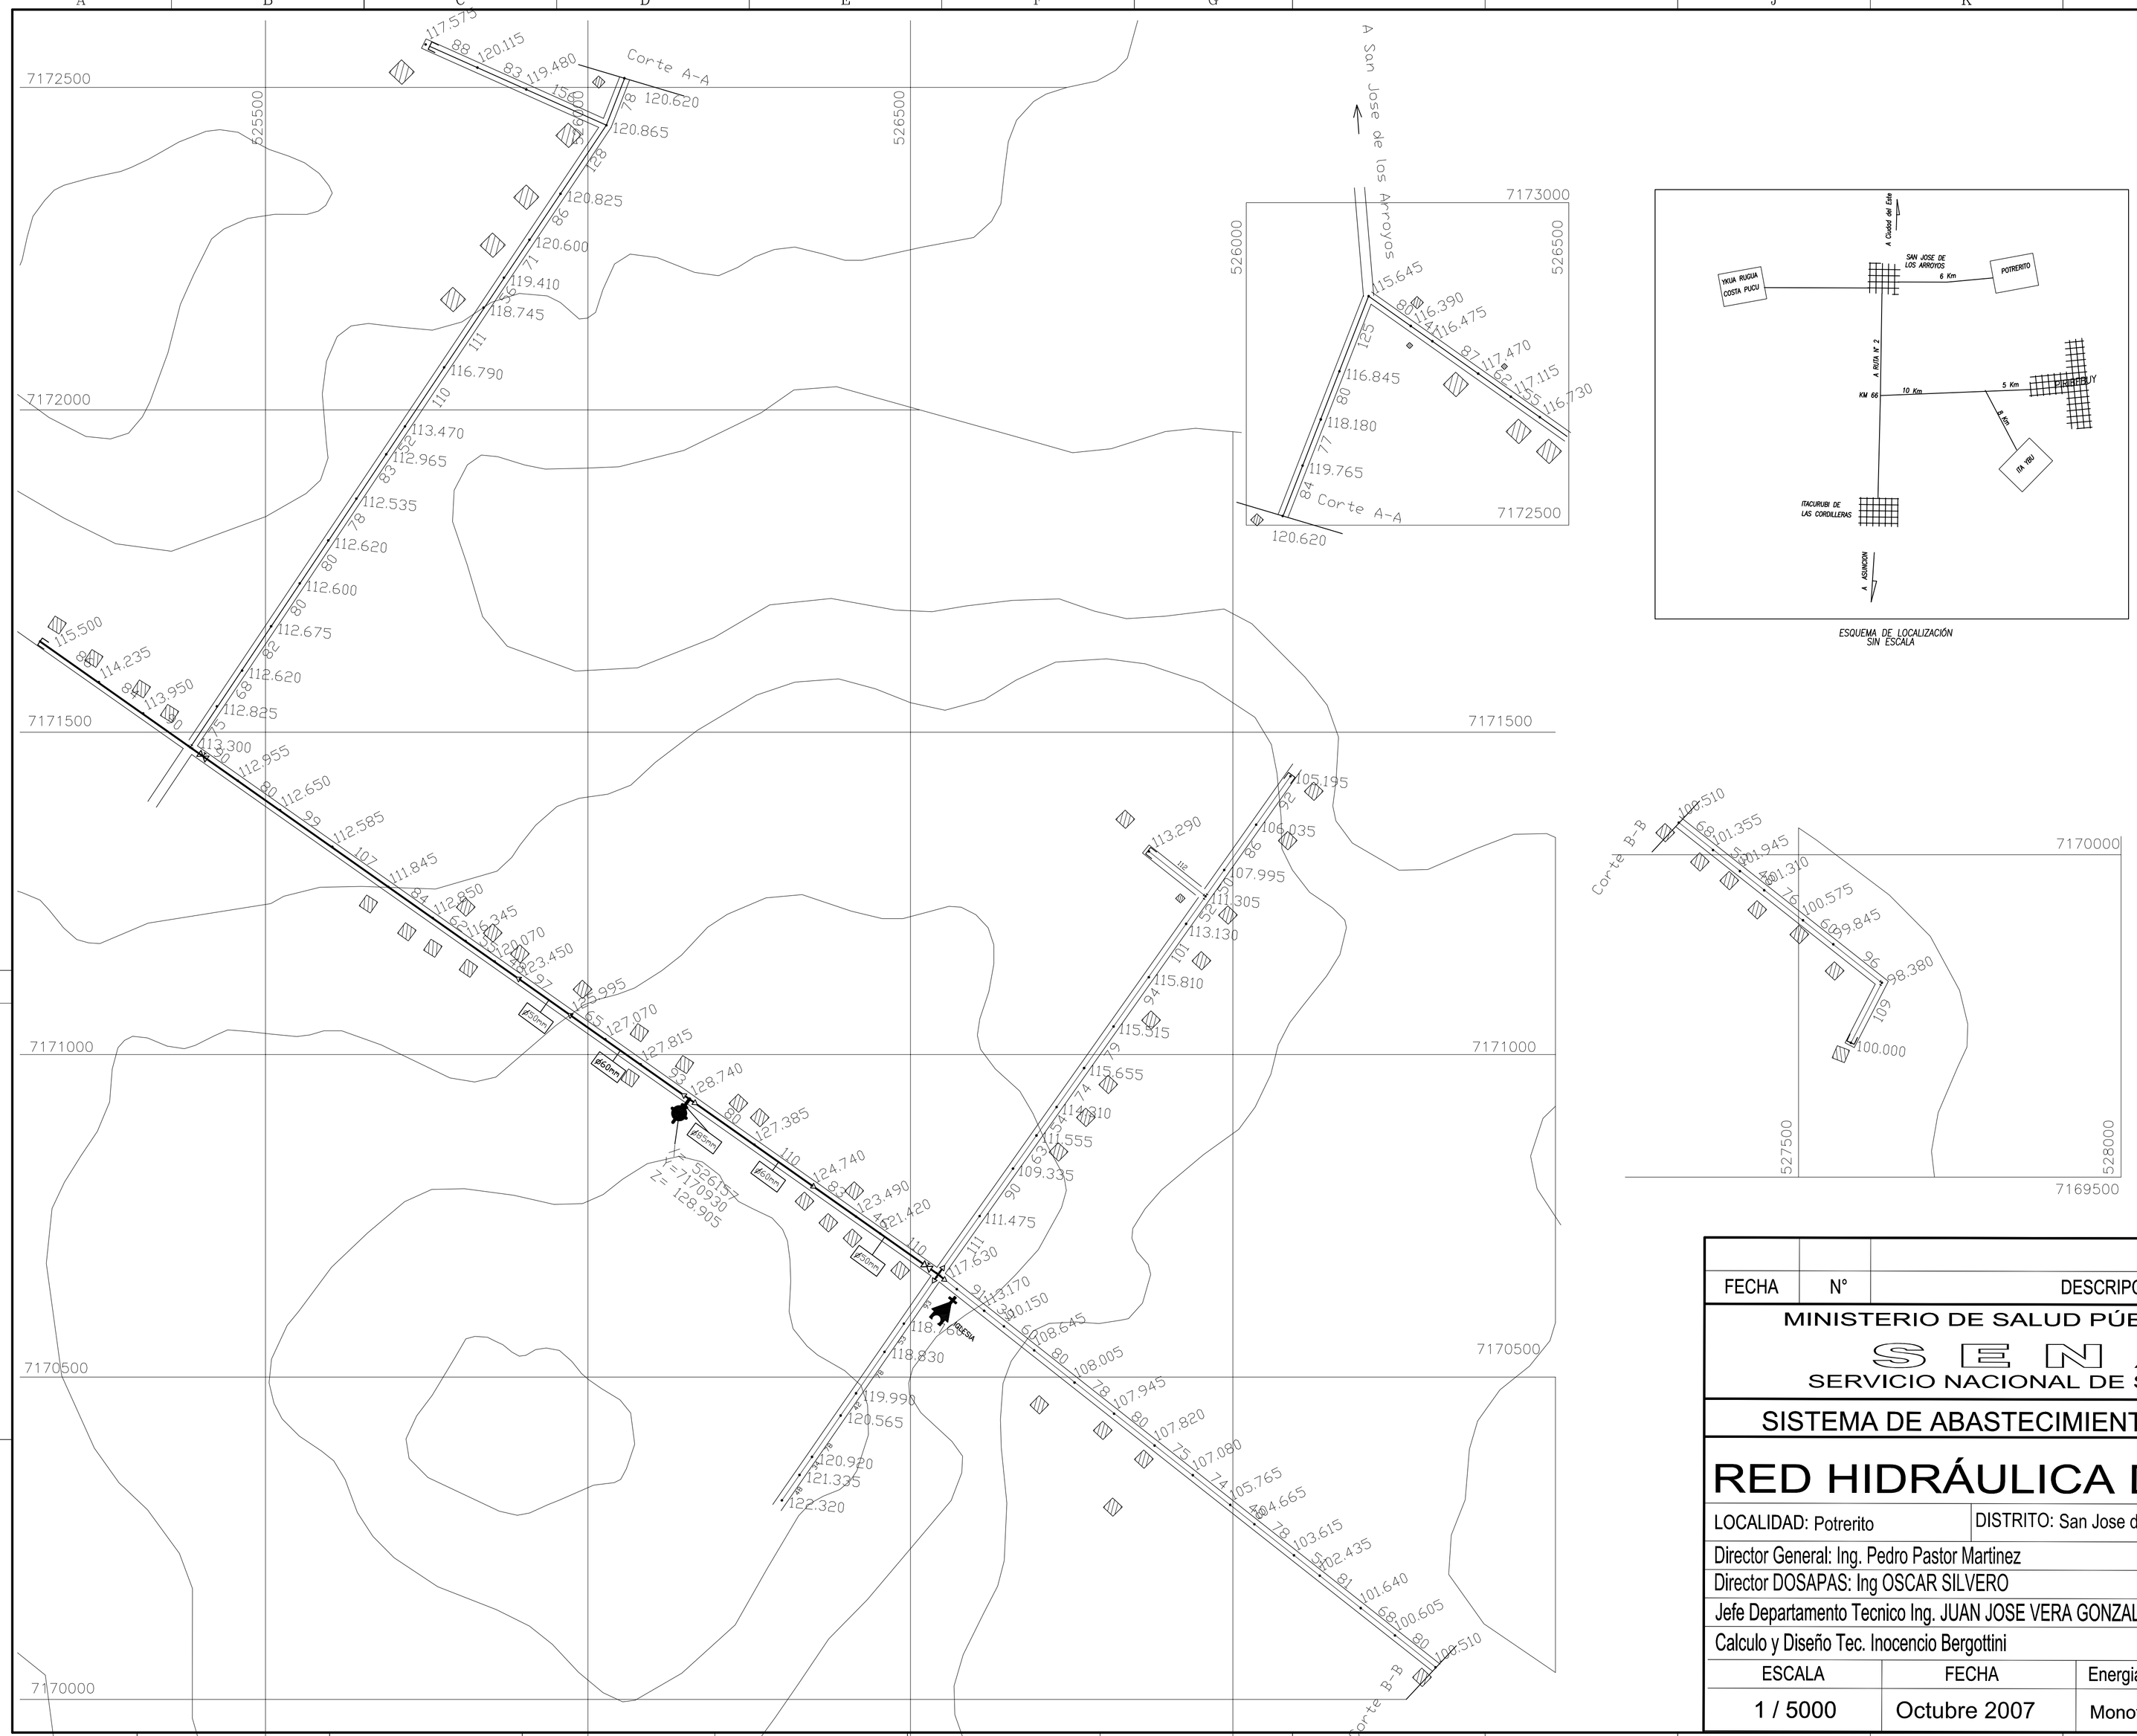

ESQUEMA DE LOCALIZACIÓN
SIN ESCALA

REFERENCIAS GRAFICAS

- VIVIENDA
- AREA DEPORTIVA
- ESCUELA COLEGIO
- IGLESIA
- PUESTO DE SALUD
- FABRICA
- CEMENTERIO
- COMISARIA
- POLICIA FORESTAL
- ESTACIÓN DE SERVICIOS
- JUNTA MUNICIPAL
- COOPERATIVA
- Transformador
- PUENTE
- ALCANTARILLA

REFERENCIAS

- CAÑERIA PRINCIPAL
- CAÑERIA SECUNDARIA
- TANQUE ELEVADO
- VALVULA EXCLUSA
- VALVULA REDUCTORA DE PRESION
- REDUCCION
- TAPON
- POZO

NOTA : LAS CAÑERIAS SIN INDICACION DE DIAMETRO SON DE 40 mm

FECHA	N°	DESCRIPCIÓN	VERIF.	APROB.

MINISTERIO DE SALUD PÚBLICA Y BIENESTAR SOCIAL

S E N A S A

SERVICIO NACIONAL DE SANEAMIENTO AMBIENTAL

SISTEMA DE ABASTECIMIENTO DE AGUA POTABLE

RED HIDRÁULICA DE DISTRIBUCIÓN

LOCALIDAD: Potrerito	DISTRITO: San Jose de los Arroyos	DEPARTAMENTO: Caaguazu
Director General: Ing. Pedro Pastor Martinez		Junta de Saneamiento
Director DOSAPAS: Ing OSCAR SILVERO		
Jefe Departamento Tecnico Ing. JUAN JOSE VERA GONZALEZ		Proyecto FOCEM
Calculo y Diseño Tec. Inocencio Bergottini		
ESCALA	FECHA	Energia Electrica
1 / 5000	Octubre 2007	Monofasica

Topografia y Dibujo Tecnico

TOMAS PAEZ ARANA