MUNICIPALIDAD DE CAACUPE – PLANOS DE UBICACIÓN

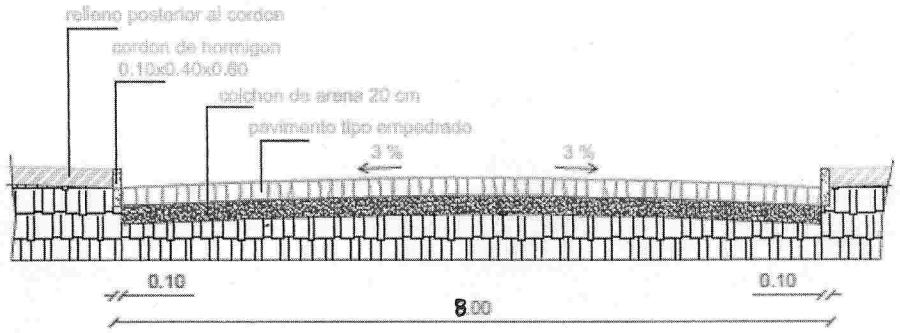

Detalle cortes empedrado
escala 1:50

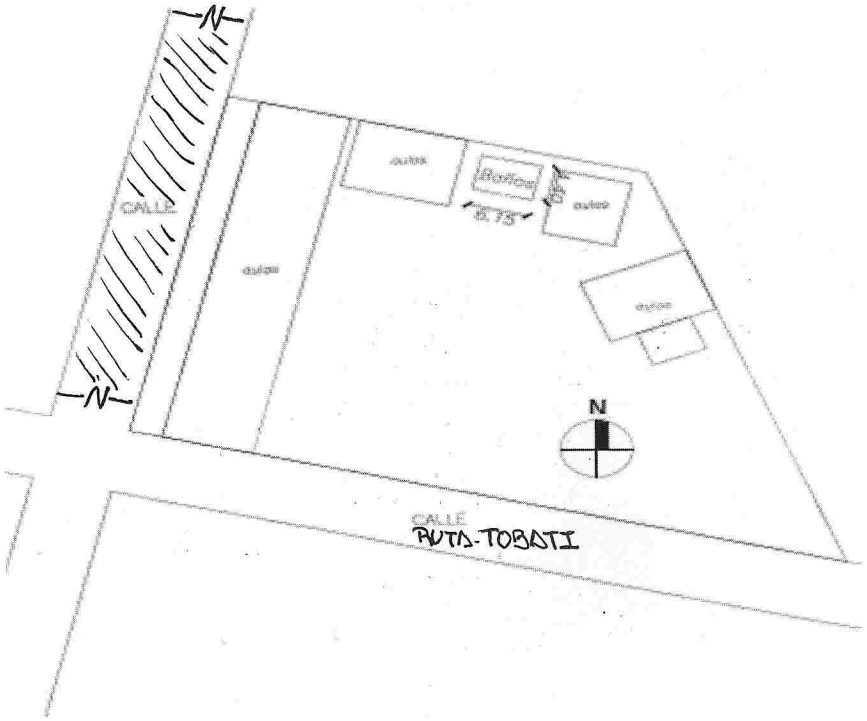

BARRIO: ALMADA – CAACUPÉ

CONSTRUCCION DE EMPEDRADO

PLANILLA DE COMPUTO METRICO							
Empedrado en la Cñia. Almada						FECHA	:
						LCD Nº	: 15/2015
Nº	**CODIGO DE CATALOGO**	**DESCRIPCION**	**UNIDAD DE MEDIDA**	**CANTIDAD**	**PRESENTACION**	**PRECIO UNITARIO**	**PRECIO TOTAL**
1	72131701-002	Construccion de empedrados sin provision de Piedras, Mano de obra, incluye: Movimiento de suelo o excavacion cuando sea necesario, colocacion de empedrado y provision cordon de Hº.	M2	1.360	M2		
TOTAL.							