essap GOBIERNO NACIONAL Paraguay de la gente

Asunción, 15 de marzo del 2019

ADENDA 01 - "LICITACION PUBLICA NACIONAL Nº 23/2018 "ADQUISICIÓN DE CAÑOS Y ACCESORIOS DE PLASTICOS ID Nº 341812.

1) **Se modifica en el SICP Fecha tope de consultas**

2) **Se modifica en el SICP descripciones de ítems de manera a que coincidan con la SECCION III. Lista de bienes**

3) **En la Sección II. 2. Requisitos para Calificación Posterior. C) Inspecciones y Pruebas en la etapa de evaluación.**

Se elimina el párrafo:
Verificación visual y táctil de los bienes ofertados a fin de analizar el cumplimiento de las Especificaciones Técnicas.

Se agrega el párrafo:
A las muestras requeridas del citado proceso se realizará una inspección de las medidas geométricas de cada accesorio y tubería, para la realización del informe técnico correspondiente al llamado.

4) **En la Sección III. 2. Especificaciones técnicas. 7. Caja de conexiones de ¾" de Piso.**

Se elimina el párrafo:
La tapa deberá contar con una ventanilla secundaria según se muestra de modo a poder efectuar la lectura sin necesidad de abrir la tapa principal. Las medidas de esta ventanilla serán las siguientes como máximo 50 mm x 100 mm. Esta tapa secundaria deberá contar con un sistema de modo a que se cierre por su propio peso.

Se elimina el párrafo:
Las medidas de la caja y los accesorios podrán variar previa presentación de muestras y aprobación de la ESSAP S.A. siempre que se garanticen las longitudes necesarias para el correcto acople del medidor y los accesorios. El oferente podrá presentar una propuesta a consideración de la ESSAP S.A.

Se agrega el párrafo:
Ajustarse al último diseño de caja para conexiones de piso de ¾" que viene siendo utilizado actualmente por la ESSAP S.A. y los esquemas de diseño se encuentran Anexos en esta Addenda.

El sistema de cierre de la tapa de la caja de conexión puede ser de llave tipo vuelta y vuelta y mecanismo con resorte; conforme viene siendo utilizado por la ESSAP SA.

5) **En el apartado 1.4.7 de las Especificaciones Técnicas de los tubos PEAD** se agrega el párrafo: Los lotes de cañerías que serán entregados una vez adjudicado el contrato deberán contar con la certificación INTN para cada entrega.

Ing. Alejandro Amarilla
Jefe de Unidad de Mant. de Redes A.P
ESSAP S.A.

Miguel F. Rodríguez
Gerente de Redes de Agua Potable
ESSAP S.A.

Abg. Rossana Estigarribia López.
Gerente de la UOC

Abg. Rossana Estigarribia L.
Gerente de la Unidad Operativa de Contrataciones
essapsa

Item 20. Caja compacta para conexiones domiciliarias de agua potable.
- Caja de conexiones de ¾" de Piso.

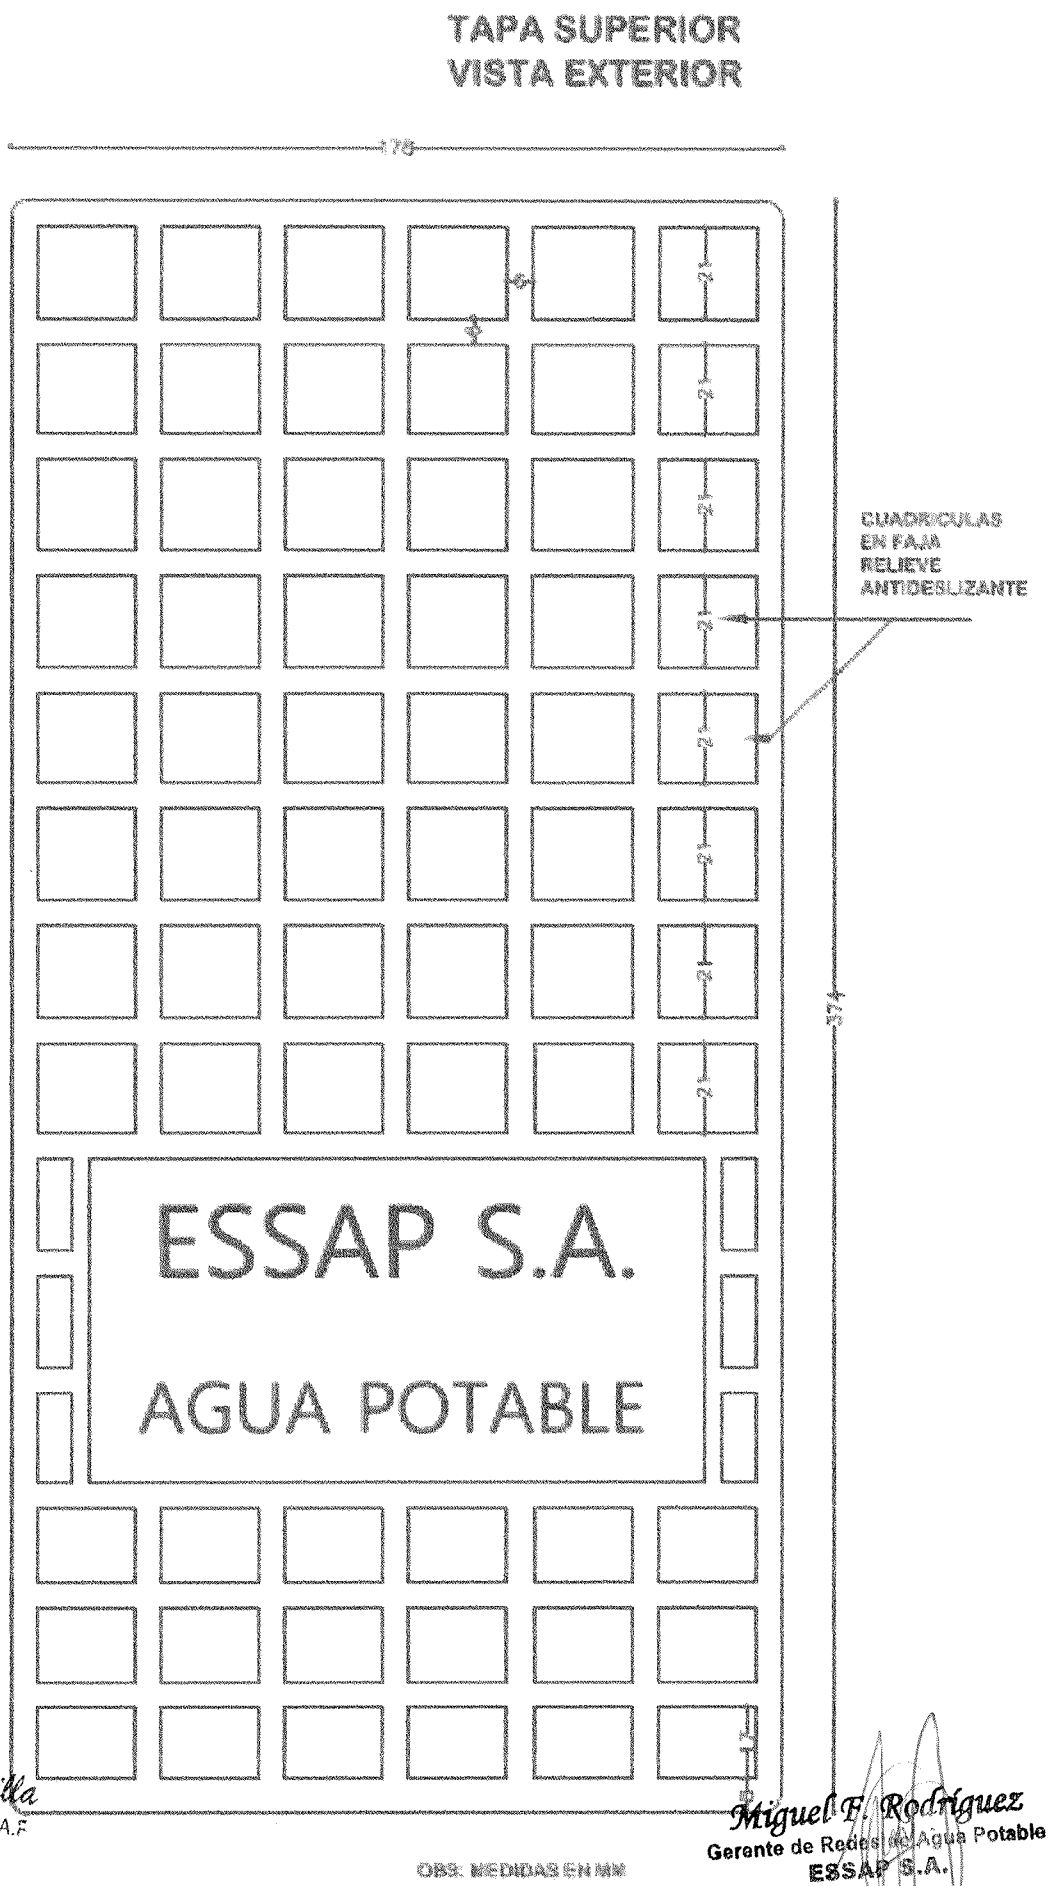

Ing. Alejandro Amarilla
Jefe de Unidad de Mant. de Redes A.F
ESSAP S.A.

Miguel F. Rodríguez
Gerente de Redes de Agua Potable
ESSAP S.A.

TAPA SUPERIOR
VISTA INFERIOR

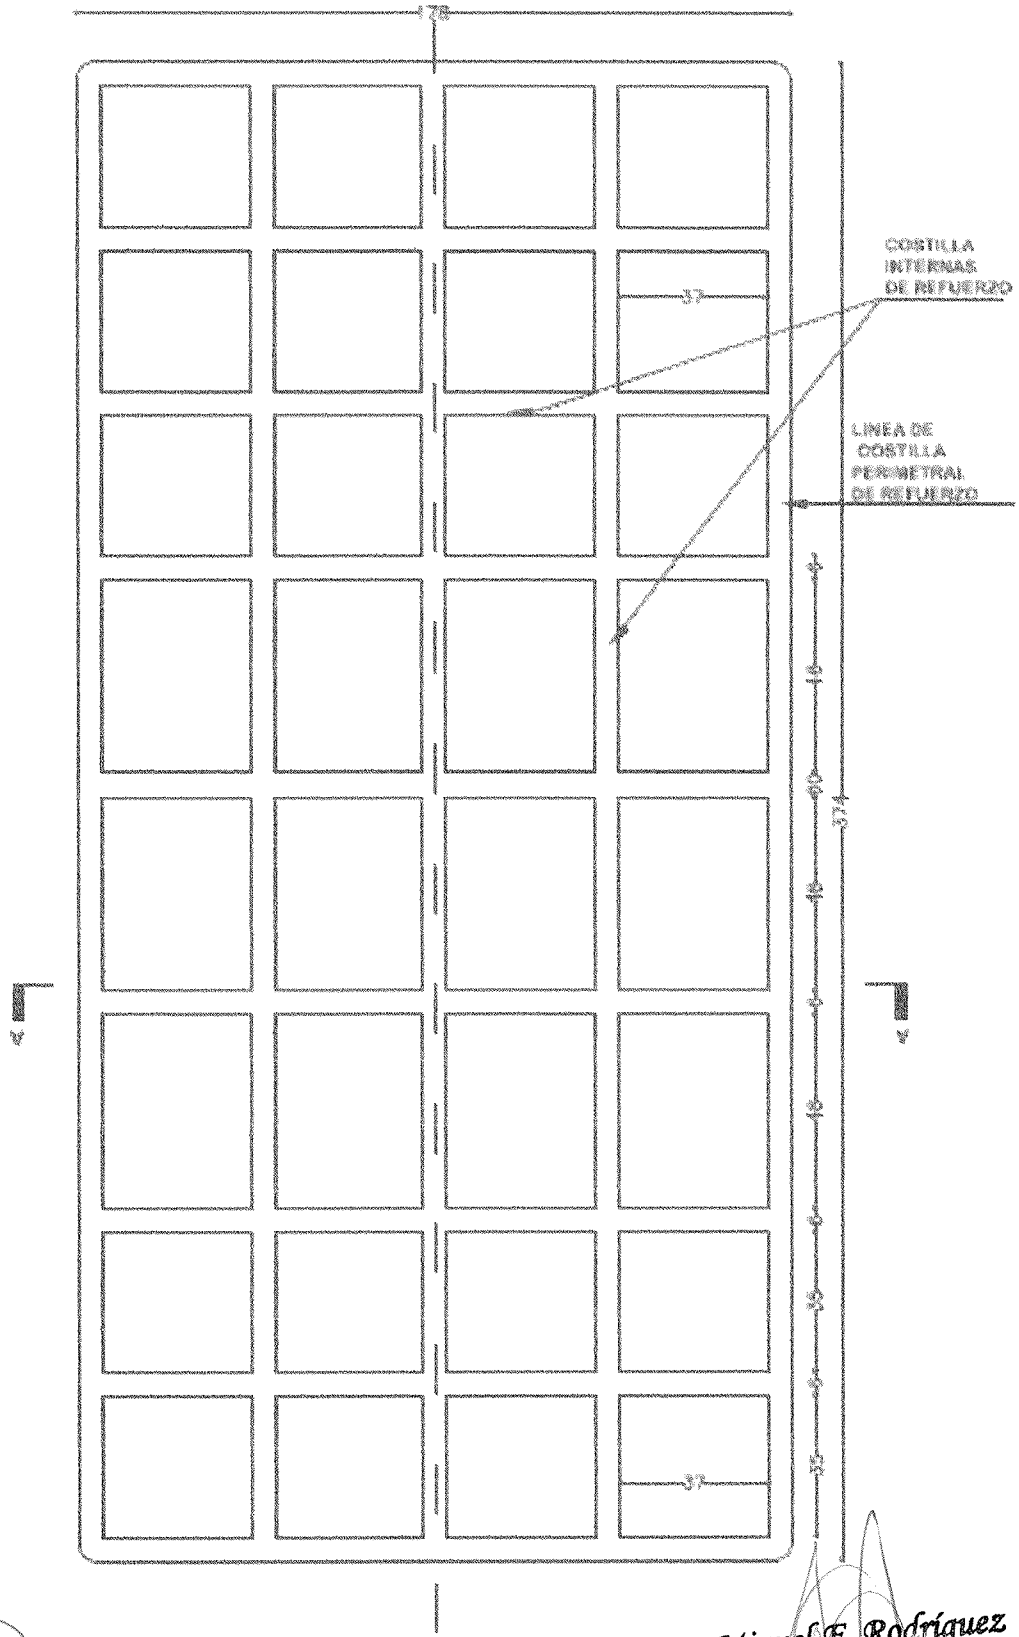

Ing. Alejandro Amarilla
Jefe de Unidad de Mant. de Redes A.P.
ESSAP S.A.

Miguel F. Rodriguez
Gerente de Redes de Agua Potable
ESSAP S.A.

TAPA SUPERIOR
CORTE LONGITUDINAL

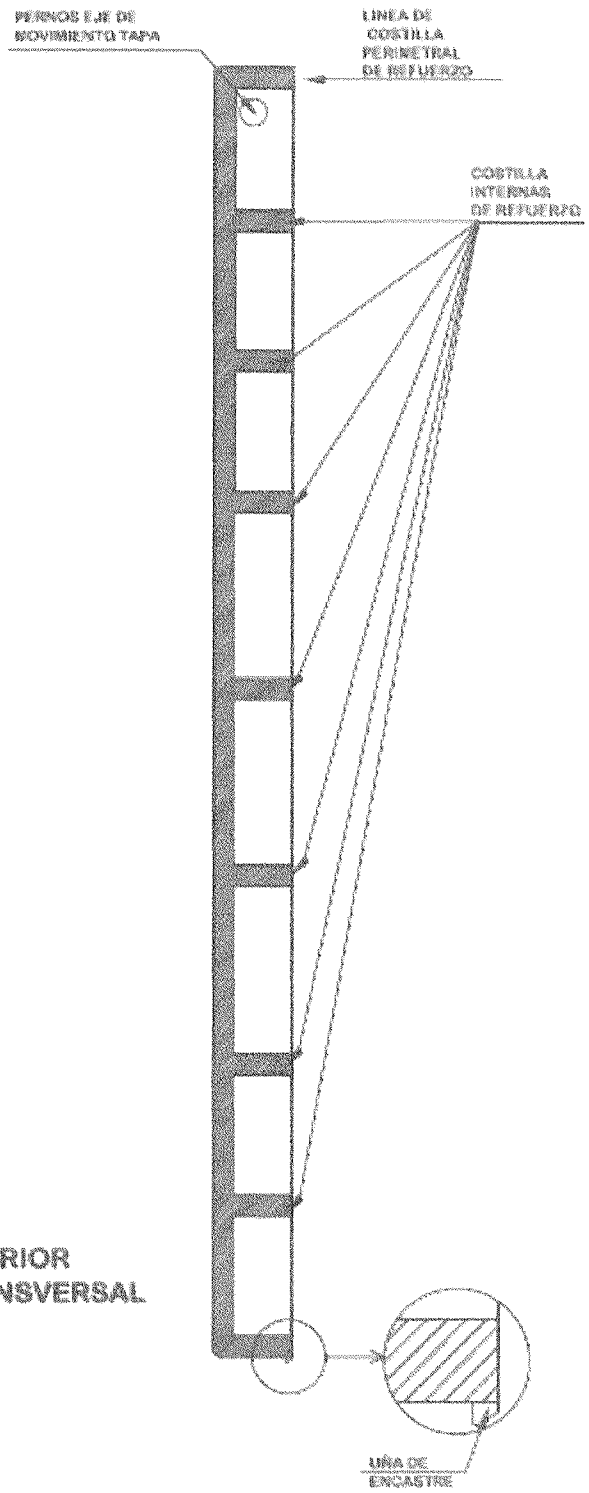

TAPA SUPERIOR
VISTA TRANSVERSAL

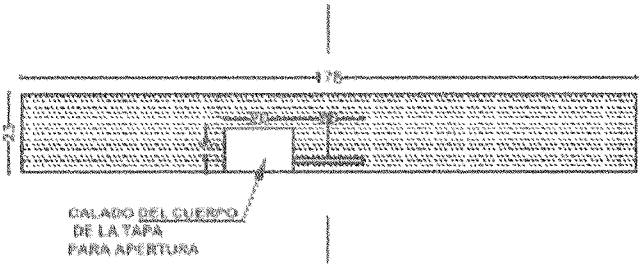

Miguel F. Rodriguez
Gerente de Redes de Agua Potable
ESSAP S.A.

Ing. Alejandra Amarilla
Jefe de Unidad de Mant. de Redes A.P.
ESSAP S.A.

TAPA INFERIOR
VISTA EXTERIOR

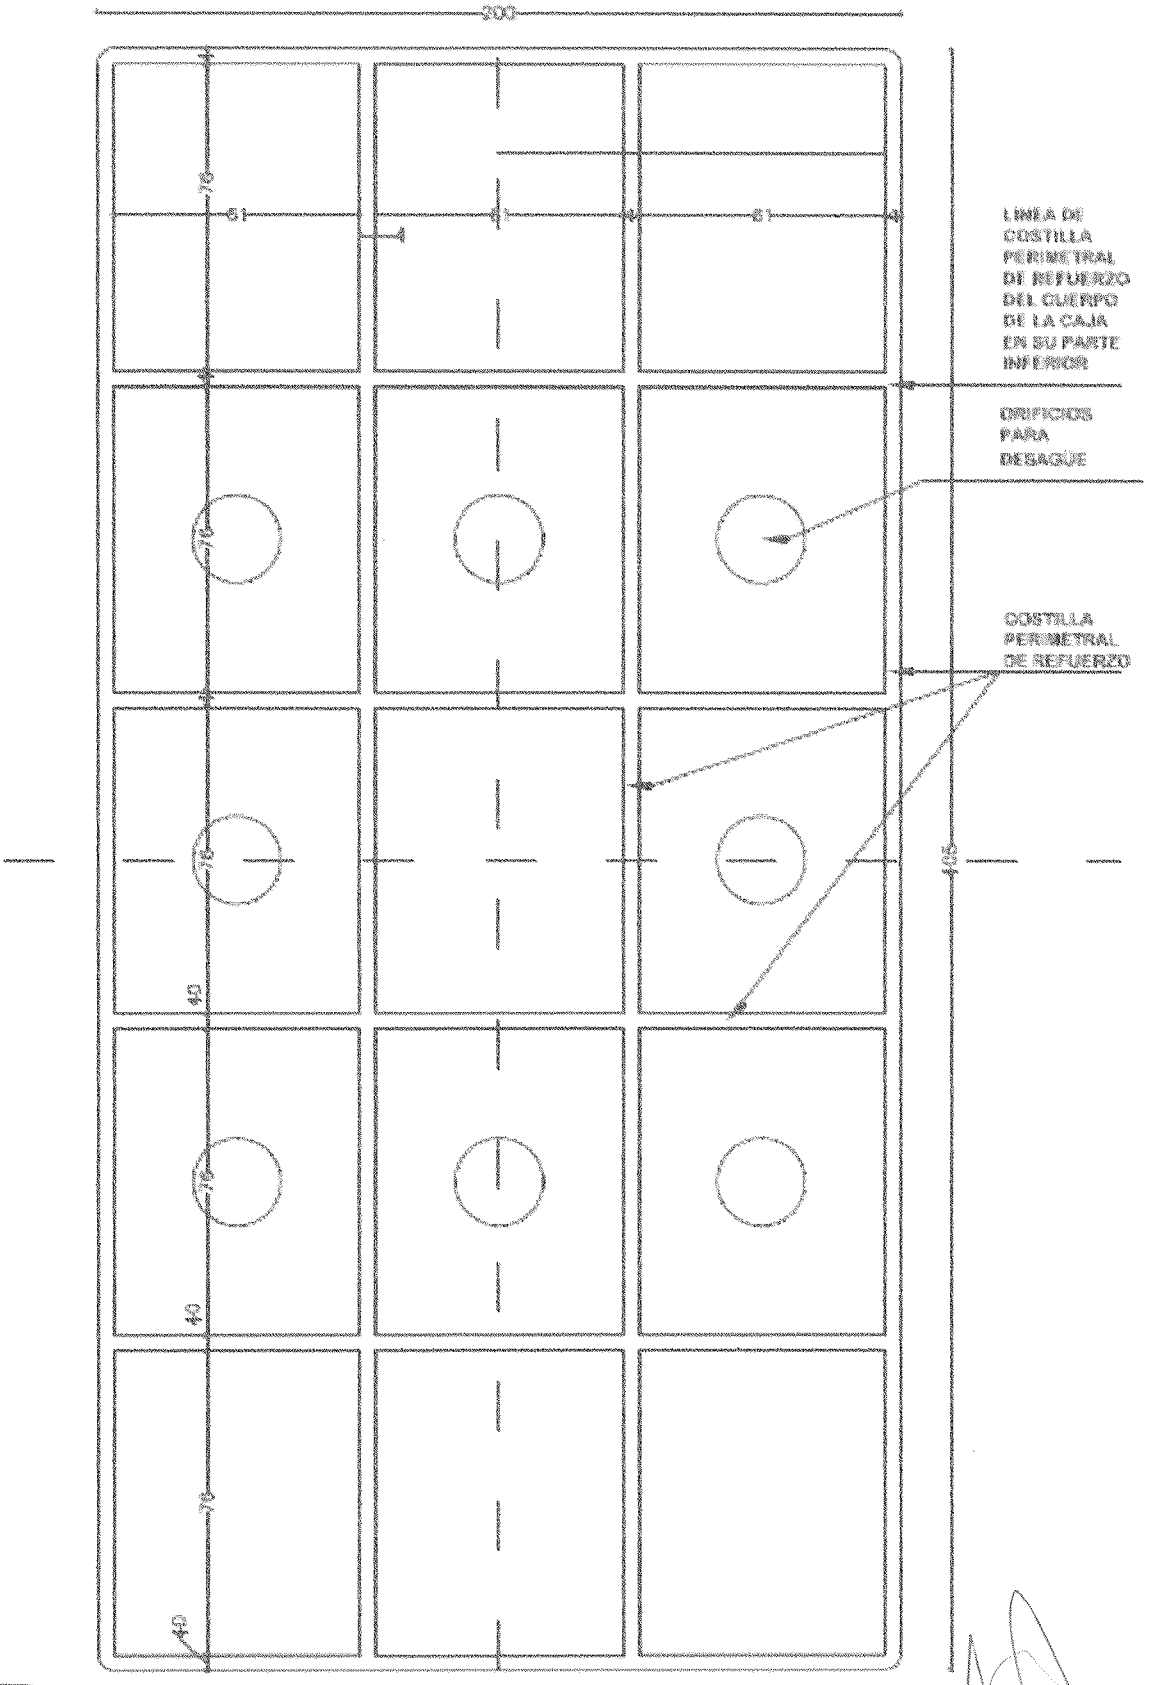

OBS: MEDIDAS EN MM

Ing. Alejandro Amarilla
Jefe de Unidad de Mant. de Redes A.P
ESSAP S.A.

Miguel F. Rodriguez
Gerente de Redes de Agua Potable
ESSAP S.A.

CORTE LONGITUDINAL
TAPA INFERIOR
VISTA INTERIOR

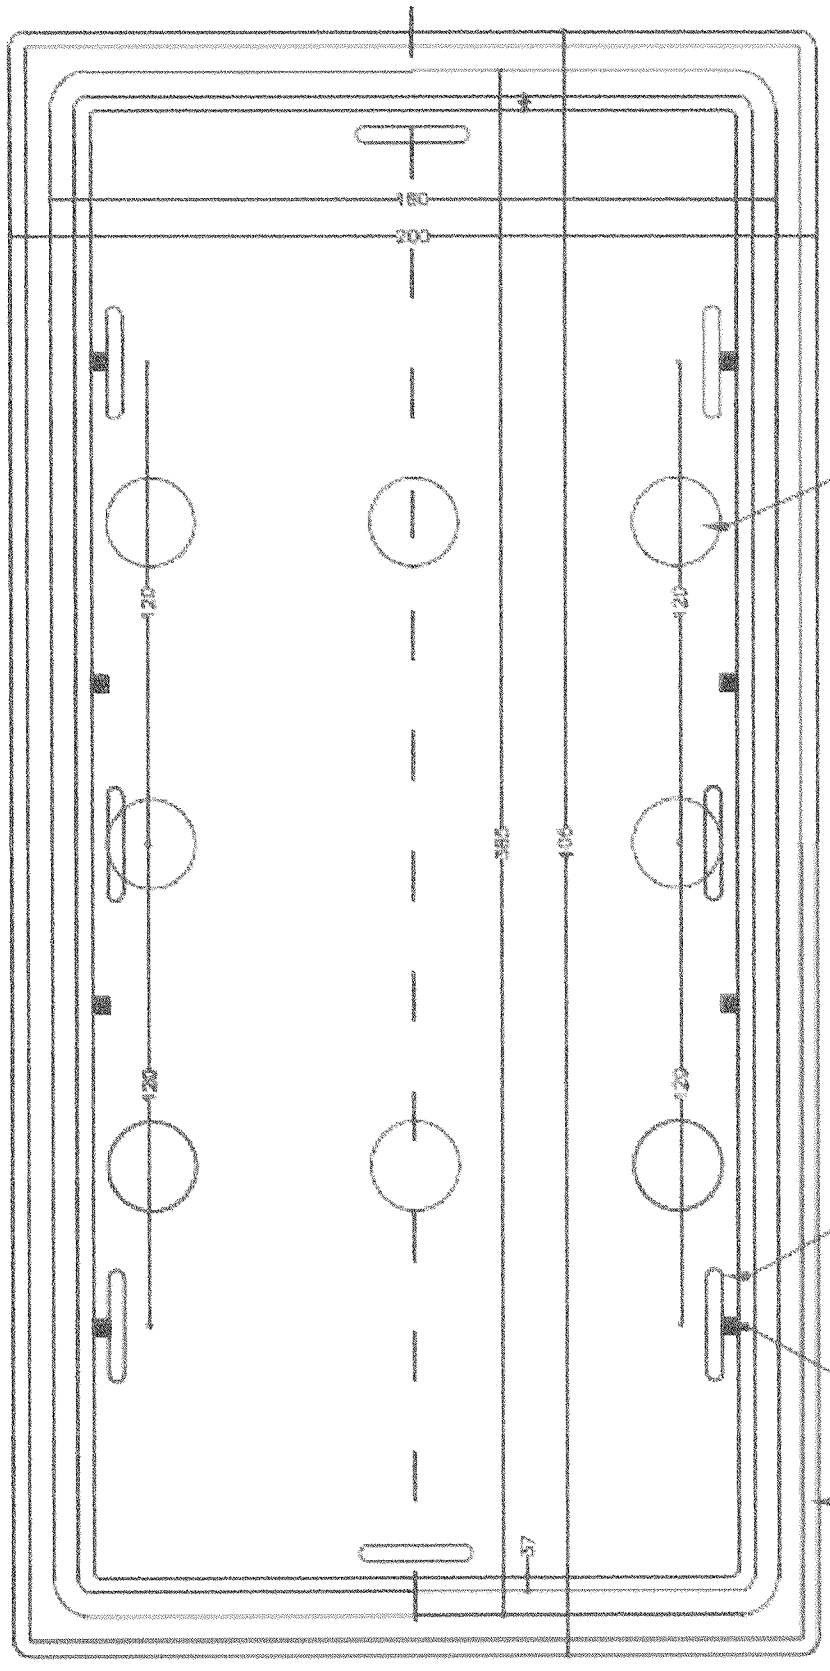

ORIFICIOS
PARA DESAGUE

REFUERZO DE
POSICIONAMIENTO
DEL CUERPO
DE LA CAJA

CORTILLAS
VERTICALES
EN LOS LATERALES
DE REFUERZO

CORTILLA PERIMETRAL
DE REFUERZO EN SU
PARTE INFERIOR

OBS: MEDIDAS EN MM

Ing. Alejandro [illegible]
Jefe de Unidad de Mant. de redes A.P.
ESSMP S.A.

Miguel F. Rodriguez
Gerente de Redes de Agua Potable
ESSMP S.A.

CORTE TRANSVERSAL
CUERPO DE LA CAJA
VISTA INTERNA

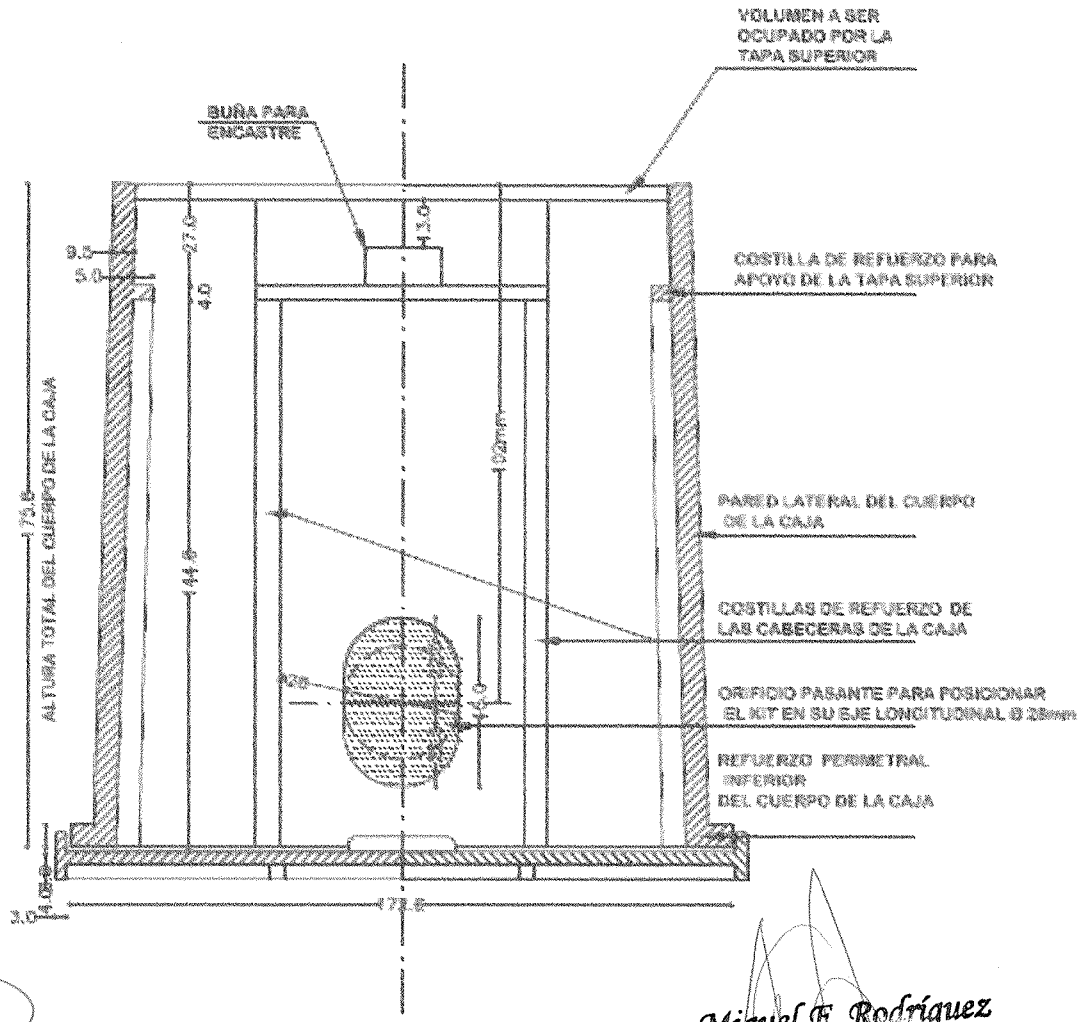

Ing. Alejandro Amarilla
Jefe de Unidad de Mant. de Redes A.P.
ESSAP S.A.

Miguel F. Rodríguez
Gerente de Redes de Agua Potable
ESSAP S.A.