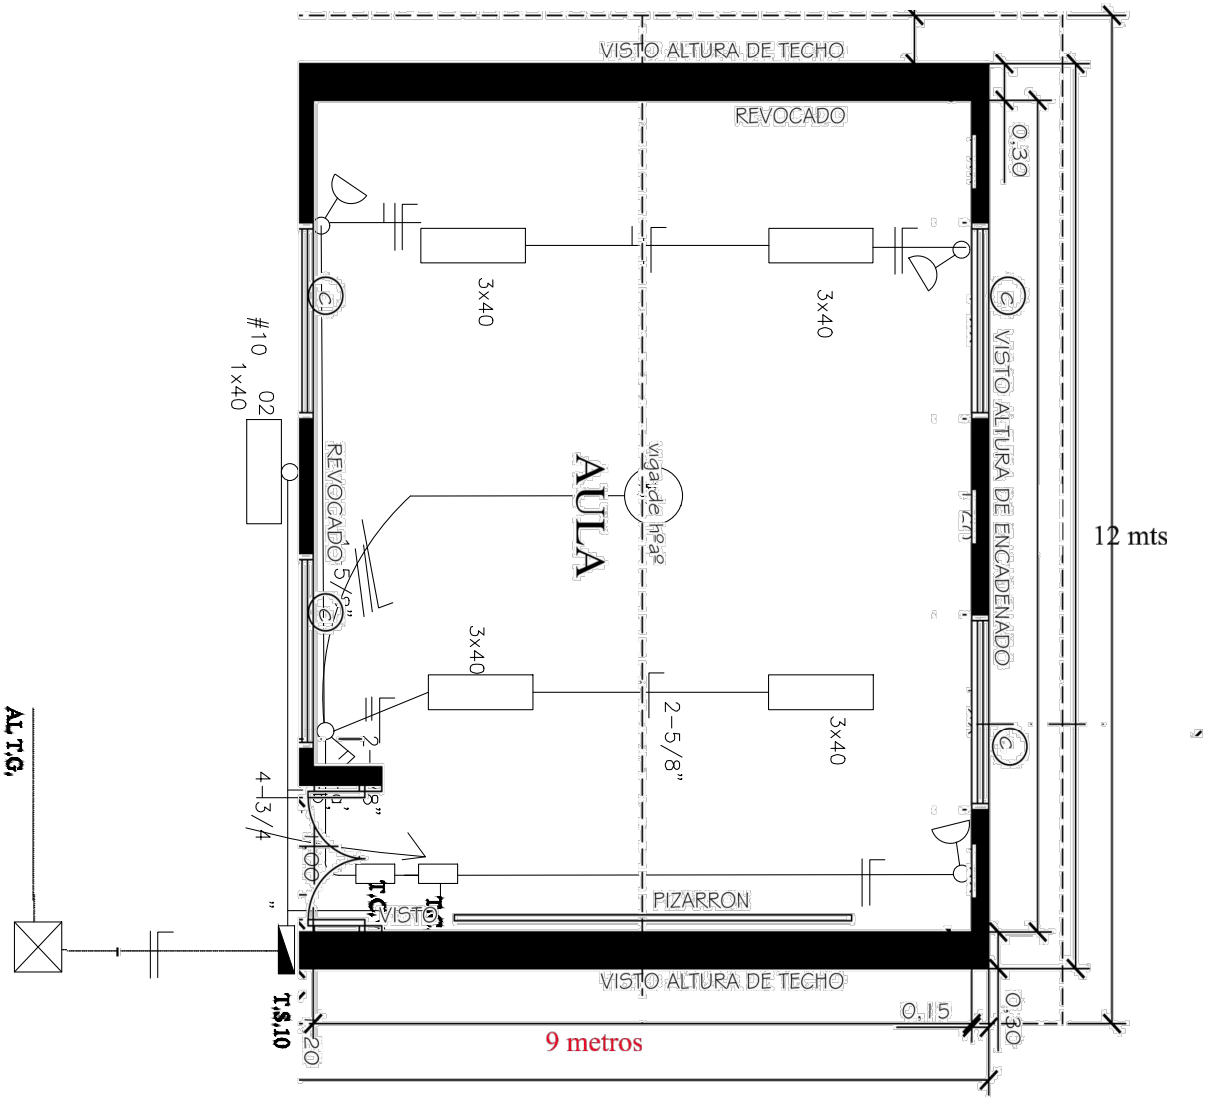

Municipalidad de Yuty

Aulas tematica Colegio Dr Felipe Molas Lopez

Planta de Localizacion Escala 1/500