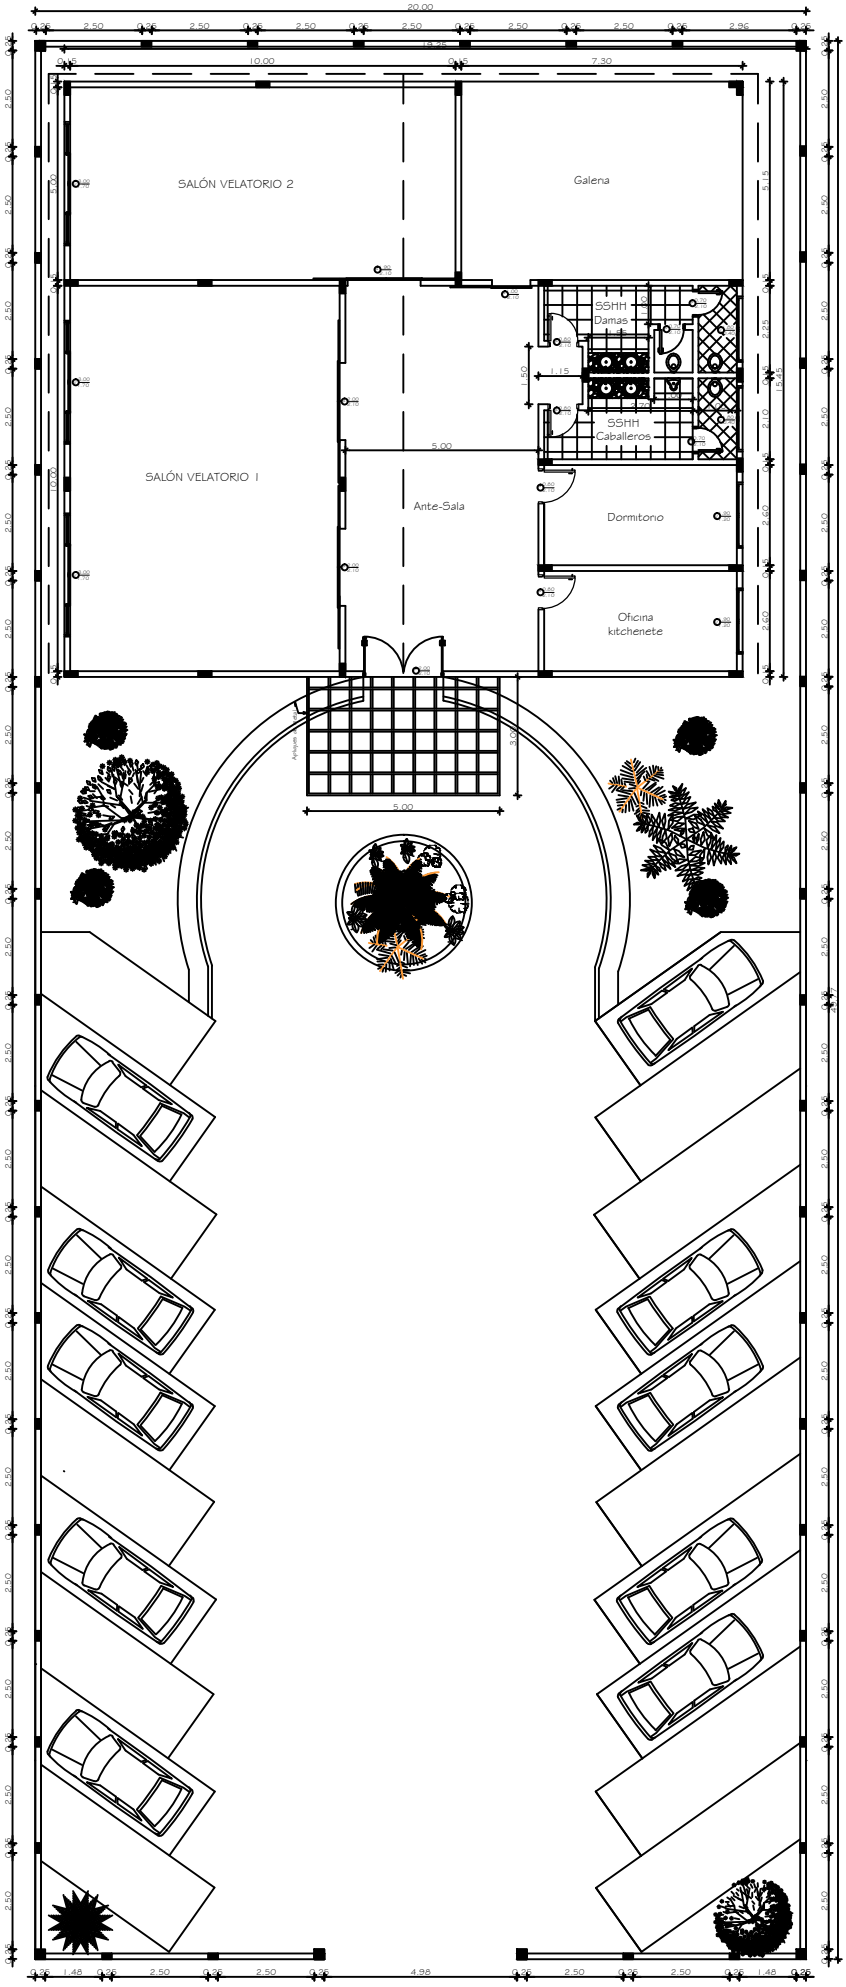

Municipalidad de Mbaracayú
INTENDENTE: Edir Eduar Lermen Ritter
PROYECTO: Construcción de Salón Velatorio
UBICACIÓN: Centro Urbano - Distrito de Mbaracayú
ELABORACIÓN: Arq. Ana Nidia Ortiz D.