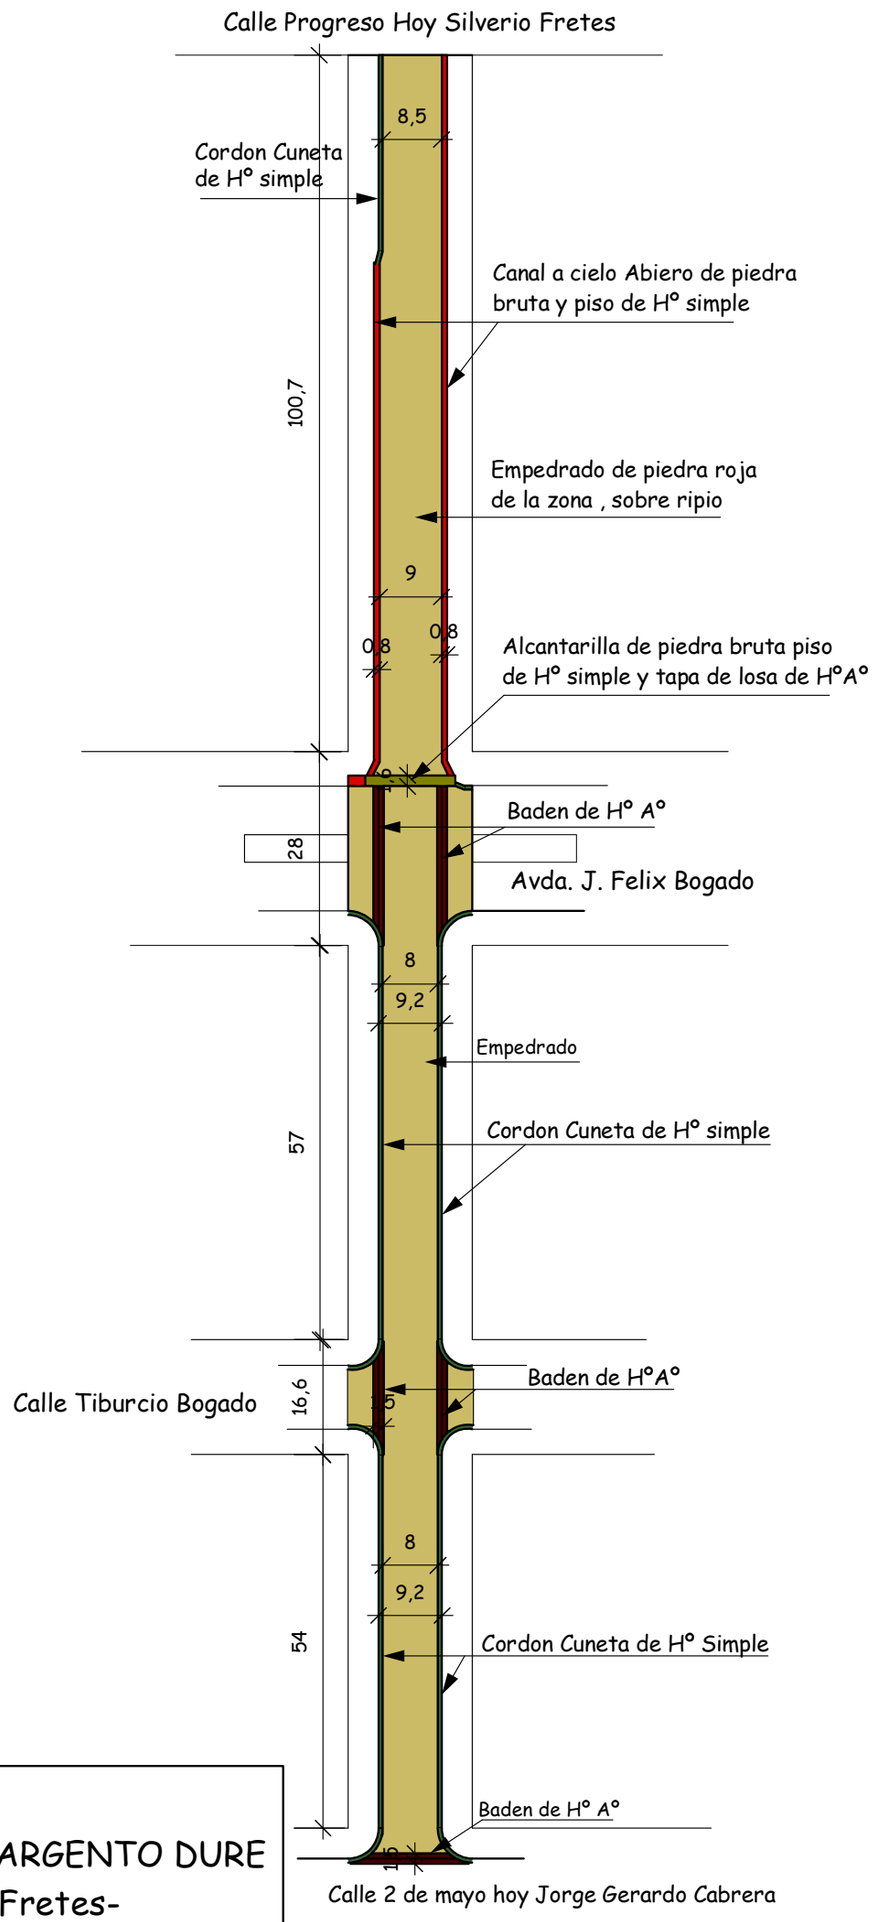

PLANTA GENERAL
EMPEDRADO: CALLE SARGENTO DURE
TRAMO : Calle Silverio Fretes-
Calle Jorge Gerardo cabrera
(Tres Cuadras)
Escala : 1/ 1.000