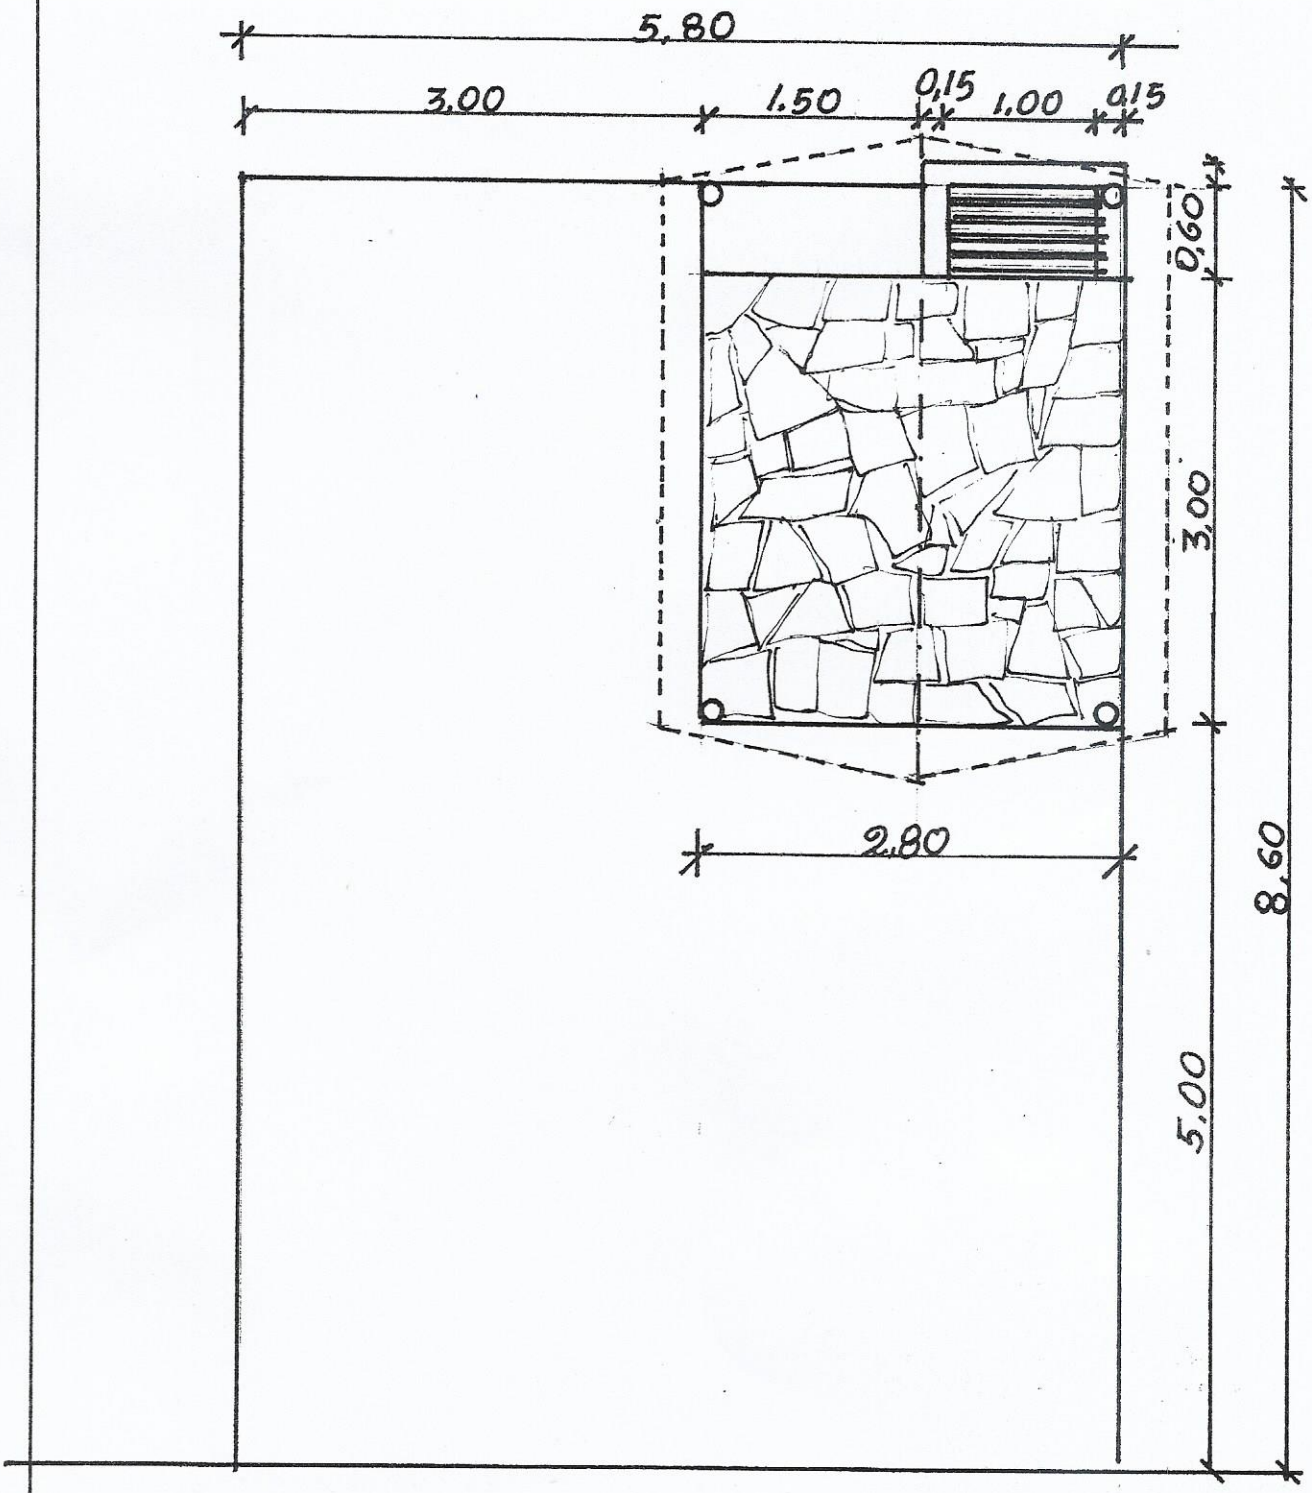

ZONA CAMPING

QUINCHO esc.: 1:50