ACCESO PRINCIPAL UNC

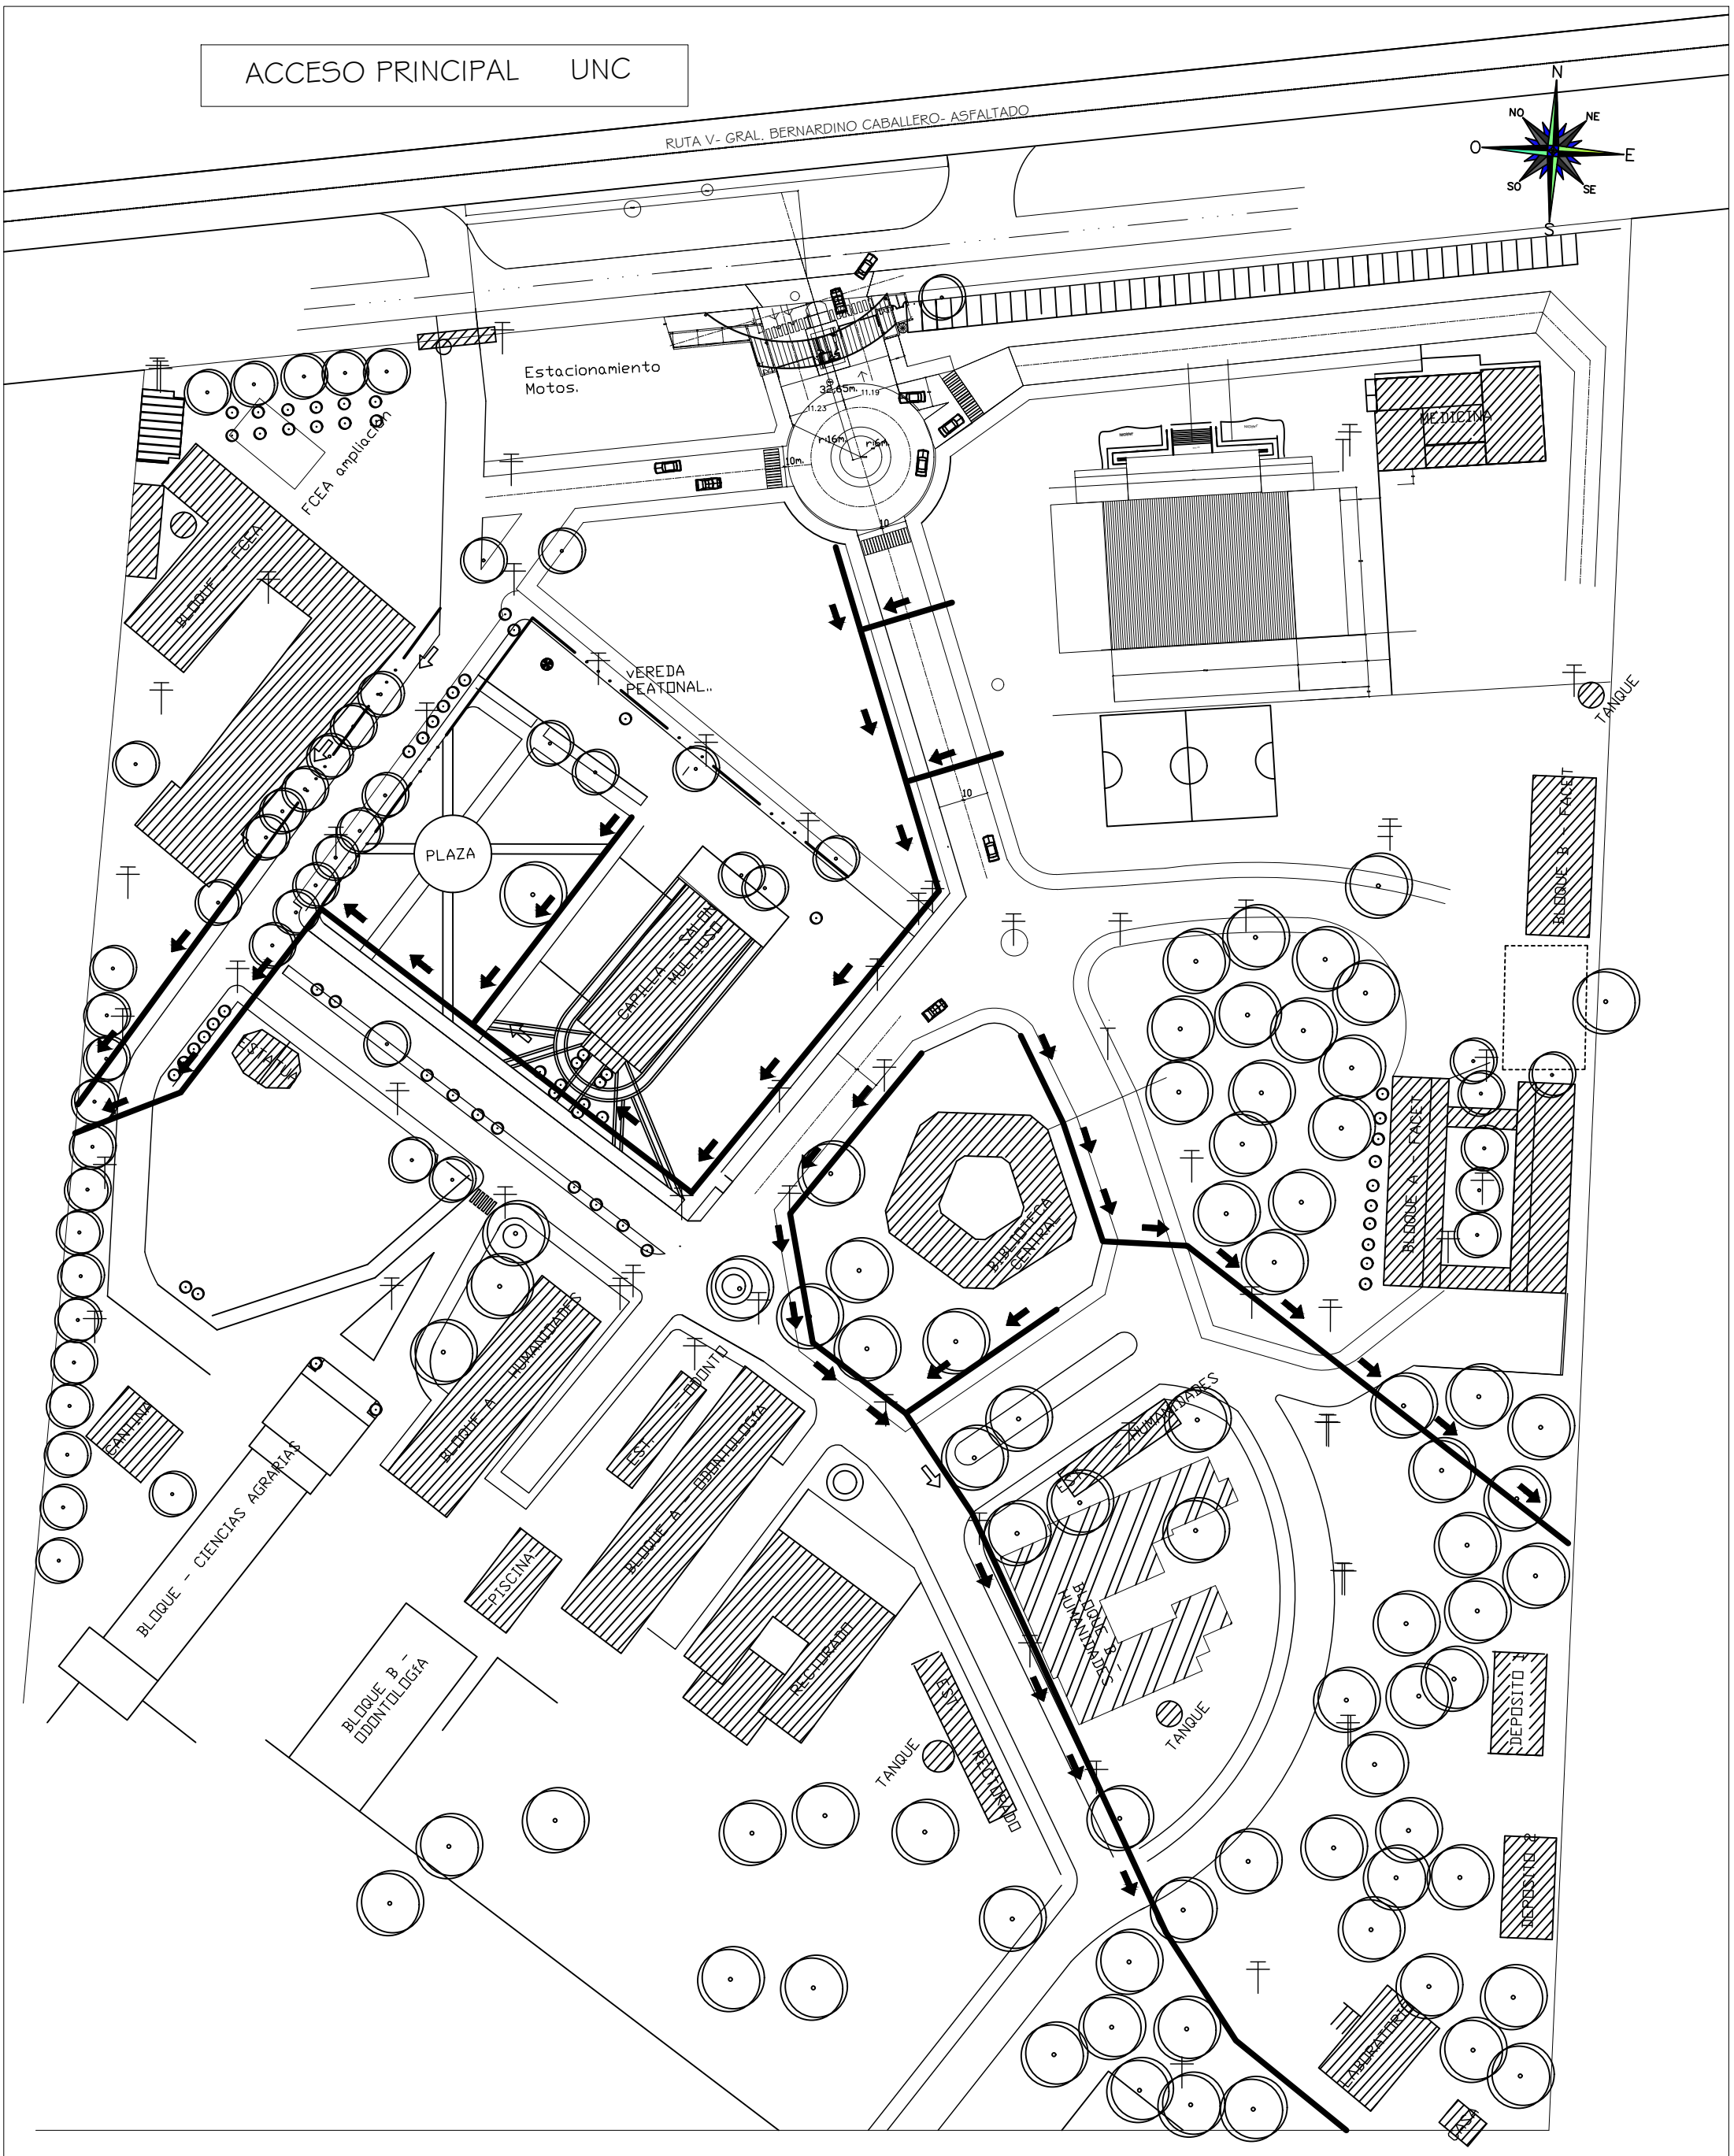

PLANTA DE DESAGUE PLUVIAL
esc.1:1250

Canalización existente

Canalización nueva

Obra: *Vias y Canalización Pluvial Predio UNC*

Ubicación: Campus Universidad Nacional de Concepción

Propietario: Universidad Nacional de Concepción

Proyectista: Arq. Mirtha Poisson Reg.Nº: 039

PROFESIONAL *PROPIETARIO* *MUNICIPALIDAD*