MUNICIPALIDAD DE CAPIATÁ
DIRECCIÓN DE INFRAESTRUCTURA PUBLICA Y SERVICIOS

ARQ. MANOLO A. DUARTE
Director Infraestructura Pública y Servicios
Municipalidad de Capiatá

MUNICIPALIDAD DE CAPIATA

DIRECCION DE INFRAESTRUCTURA PUBLICA Y SERVICIOS

DETALLE PILAR

OBRA: DESAGÜE PLUVIAL

CÑIA 17 -Yataity, B° San Blas , Calle San Blas

DETALLES CONSTRUCTIVOS	Lamina N° EP - 07	Escala 1/20
FECHA : NOVIEMBRE 2018		

DETALLE PILAR

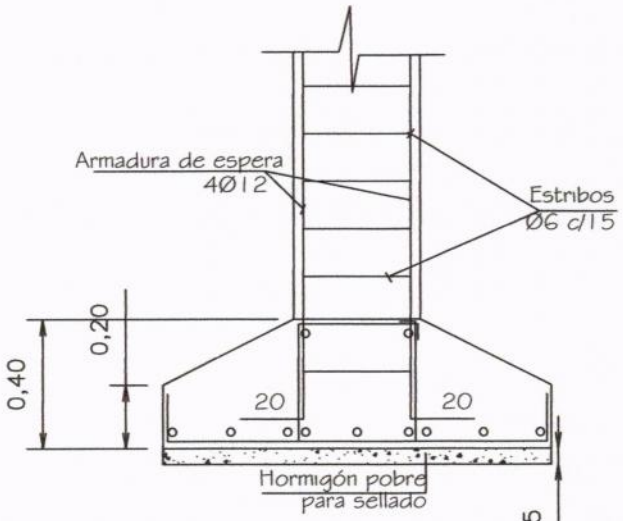

MUNICIPALIDAD DE CAPIATA
INFRAESTRUCTURA PUBLICA Y SERVICIOS

ING. MANOLO A. DUARTE
Director Infraestructura Pública y Servicios
Municipalidad de Capiatá

MUNICIPALIDAD DE CAPIATA

DIRECCION DE INFRAESTRUCTURA PUBLICA Y SERVICIOS

CORTE TRANSVERSAL

OBRA: DESAGÜE PLUVIAL

CÑIA 17 -Yataity, B° San Blas , Calle San Blas

DETALLES CONSTRUCTIVOS	Lamina N° EP - 06	Escala 1/20
FECHA : NOVIEMBRE 2018		

DETALLE DE ARMADURA ZAPATA

CORTE A A

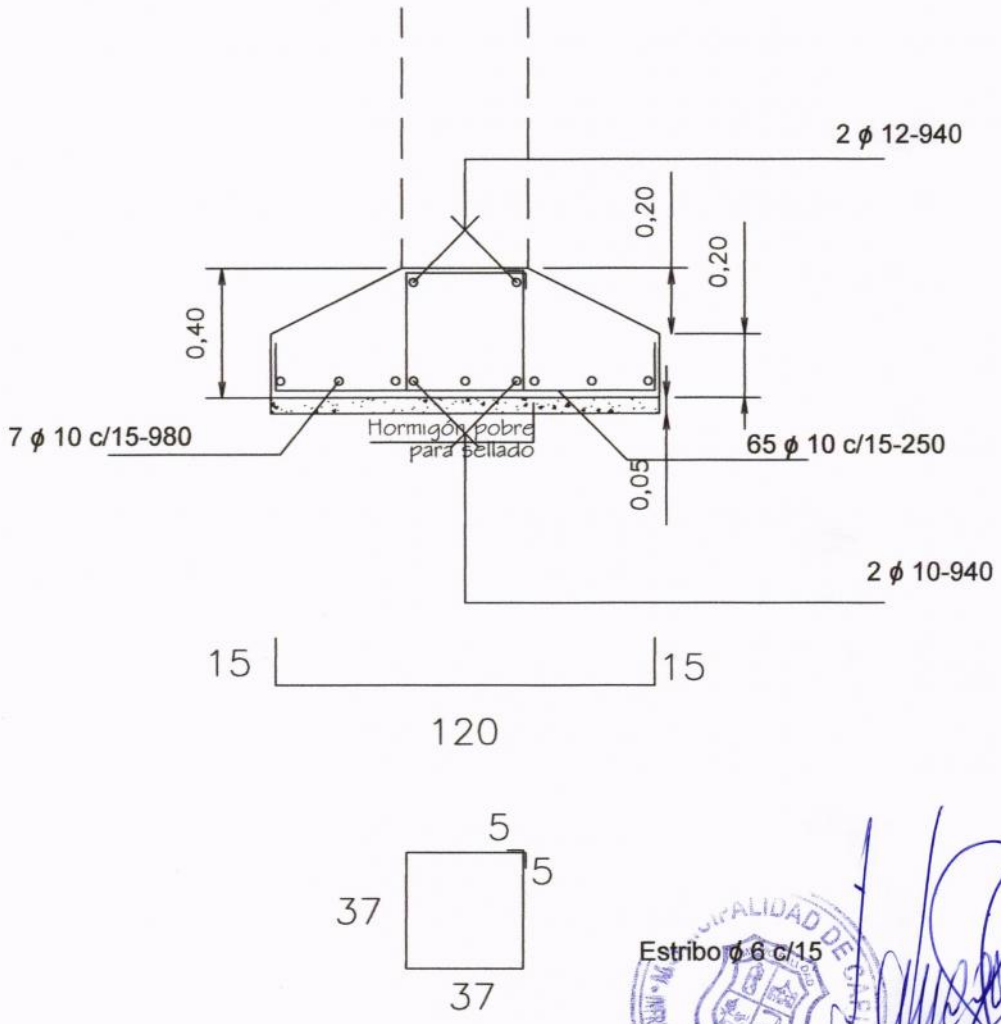

Estribo ϕ 6 c/15

MANOLO EDUARTE
Dir. Infraestructura Pública y Servicios
Municipalidad de Capiatá

MUNICIPALIDAD DE CAPIATA

DIRECCION DE INFRAESTRUCTURA PUBLICA Y SERVICIOS

CORTE TRANSVERSAL

OBRA: DESAGÜE PLUVIAL

CÑIA 17 -Yataity, B° San Blas , Calle San Blas

DETALLES CONSTRUCTIVOS	Lamina N° EP - 05	Escala 1/20
FECHA : NOVIEMBRE 2018		

DETALLE DE ARMADURA ZAPATA

CORTE B B

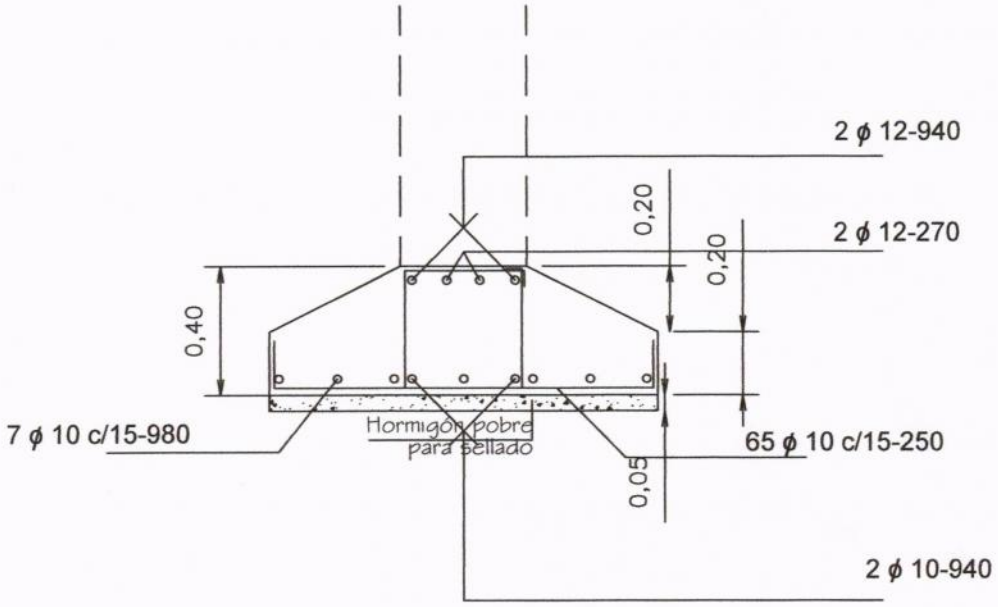

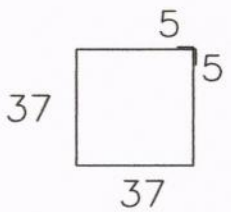

Estribo ϕ 6 c/15

ARQ. MANOLO A. DUARTE
Director Infraestructura Pública y Servicios
Municipalidad de Capiatá

MUNICIPALIDAD DE CAPIATA

DIRECCION DE INFRAESTRUCTURA PUBLICA Y SERVICIOS

CORTE TRANSVERSAL

OBRA: DESAGÜE PLUVIAL

CÑIA 17 -Yataity, B° San Blas , Calle San Blas

DETALLES CONSTRUCTIVOS	Lamina N° EP - 04	Escala 1/30
FECHA : NOVIEMBRE 2018		

CORTE TRANSVERSAL

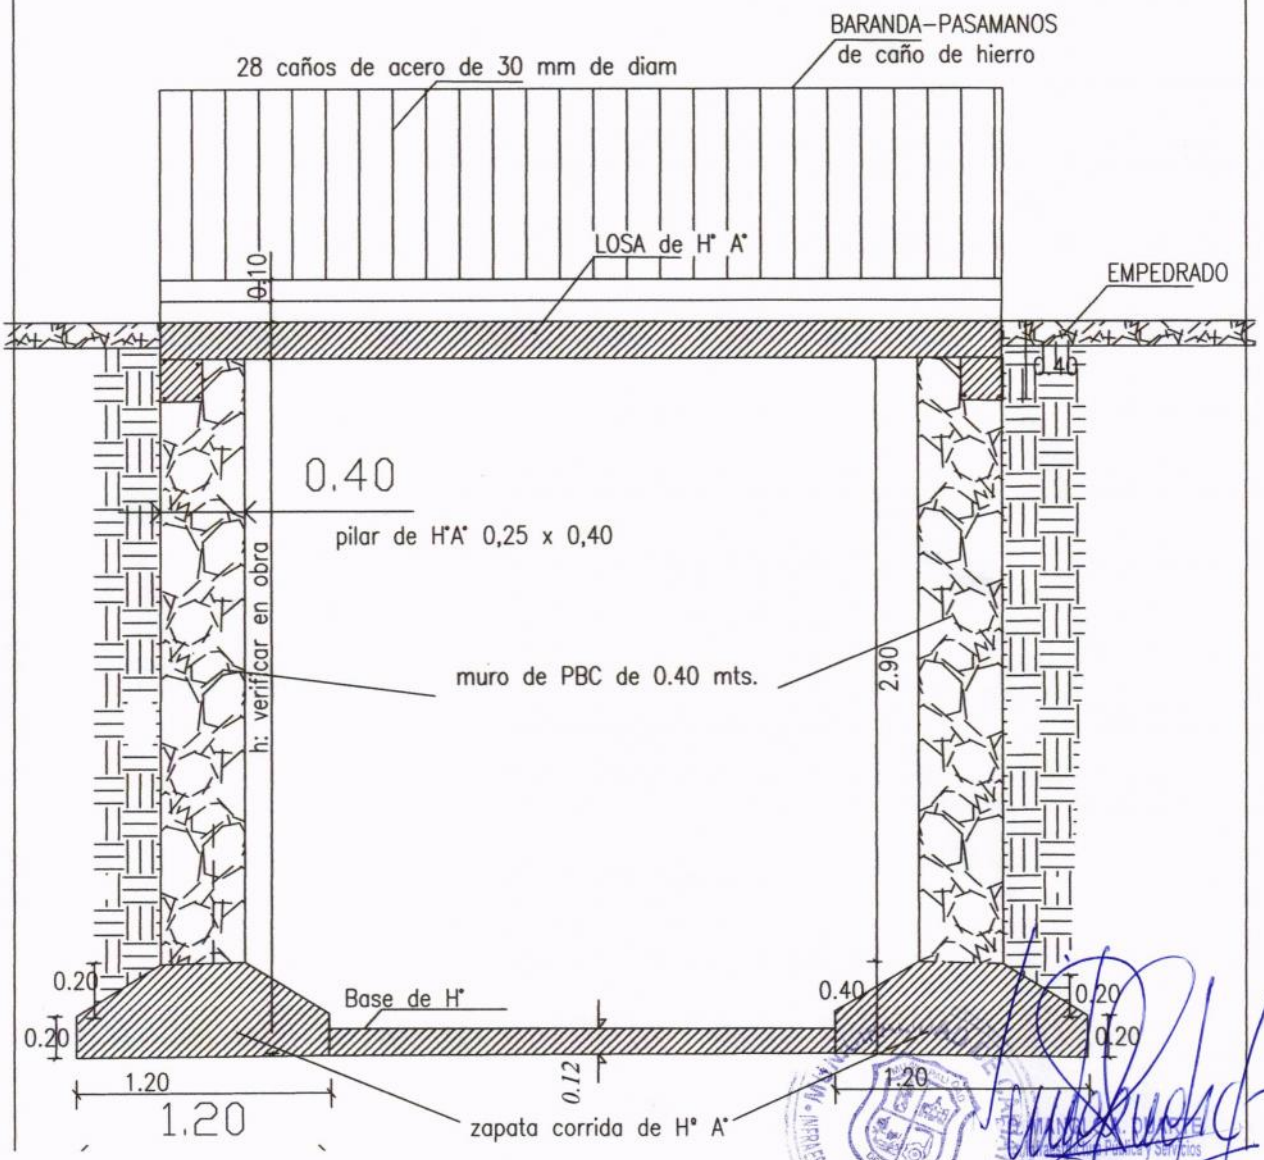

MUNICIPALIDAD DE CAPIATA

DIRECCION DE INFRAESTRUCTURA PUBLICA Y SERVICIOS

PLANTA DE FUNDACION

OBRA: DESAGÜE PLUVIAL

CÑIA 17 -Yataity, B° San Blas , Calle San Blas

DETALLES CONSTRUCTIVOS	Lamina N° EP - 03	Escala 1/75
FECHA : NOVIEMBRE 2018		

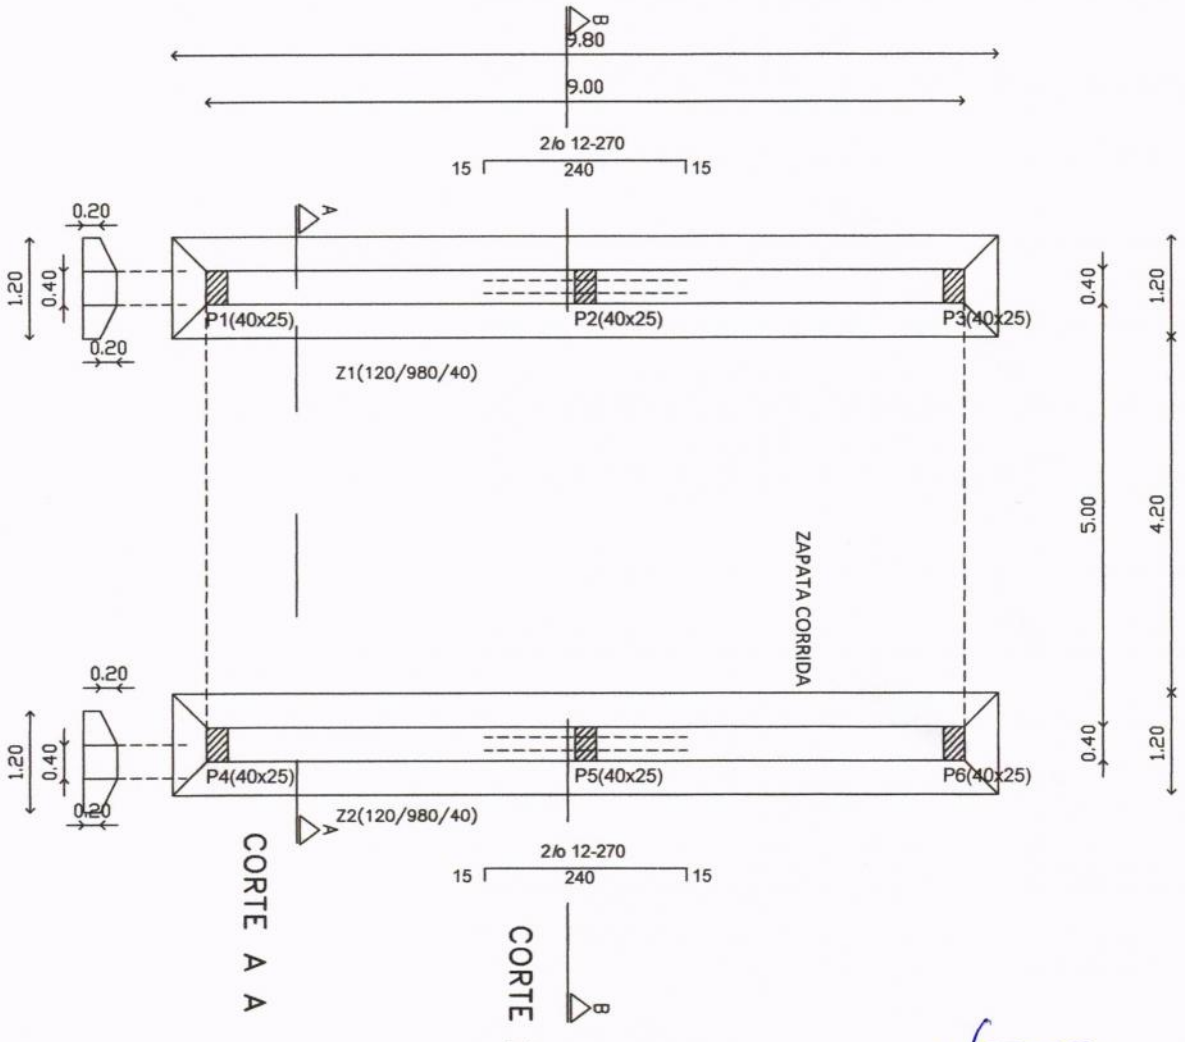

PLANTA DE FUNDACION

MUNICIPALIDAD DE CAPIATA
DIRECCION DE INFRAESTRUCTURA PUBLICA Y SERVICIOS

ING. MARCELO A. DUARTE
Infraestructura Pública y Servicios
Municipalidad de Capiatá

MUNICIPALIDAD DE CAPIATA

DIRECCION DE INFRAESTRUCTURA PUBLICA Y SERVICIOS

PLANTA ENCOFRADO

OBRA: DESAGÜE PLUVIAL

CÑIA 17 -Yataity, B° San Blas , Calle San Blas

DETALLES CONSTRUCTIVOS	Lamina N° EP - 02	Escala 1/75
FECHA : NOVIEMBRE 2018		

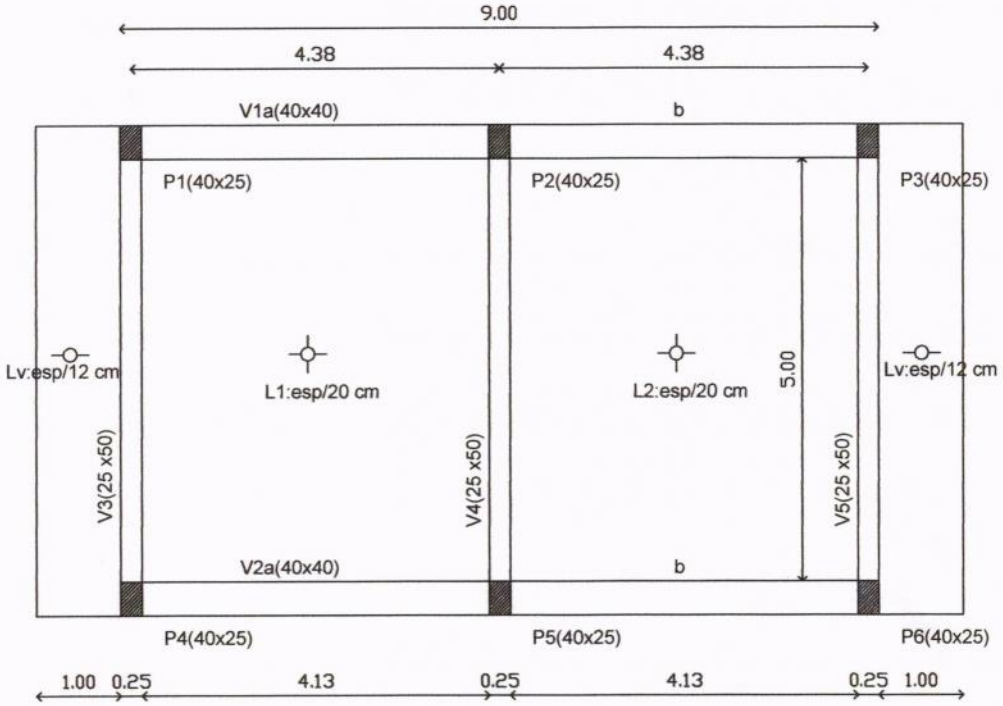

PLANTA DE ENCOFRADO

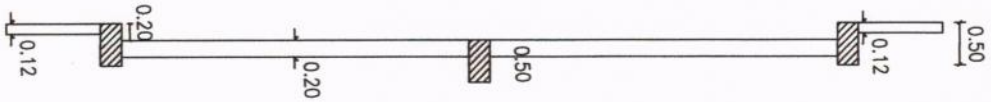

CORTE DE ENCOFRADO

MUNICIPALIDAD DE CAPIATA
INFRAESTRUCTURA PUBLICA Y SERVICIOS

ING. MANOLO A. DUARTE
Dir. Infraestructura Publica y Servicios
Municipalidad de Capiatá

MUNICIPALIDAD DE CAPIATA

DIRECCION DE INFRAESTRUCTURA PUBLICA Y SERVICIOS

ARMADURAS

OBRA: DESAGÜE PLUVIAL

CÑIA 17 -Yataity, B° San Blas , Calle San Blas

DETALLES CONSTRUCTIVOS	Lamina N° EP - 01	Escala 1/75
FECHA : NOVIEMBRE 2018		

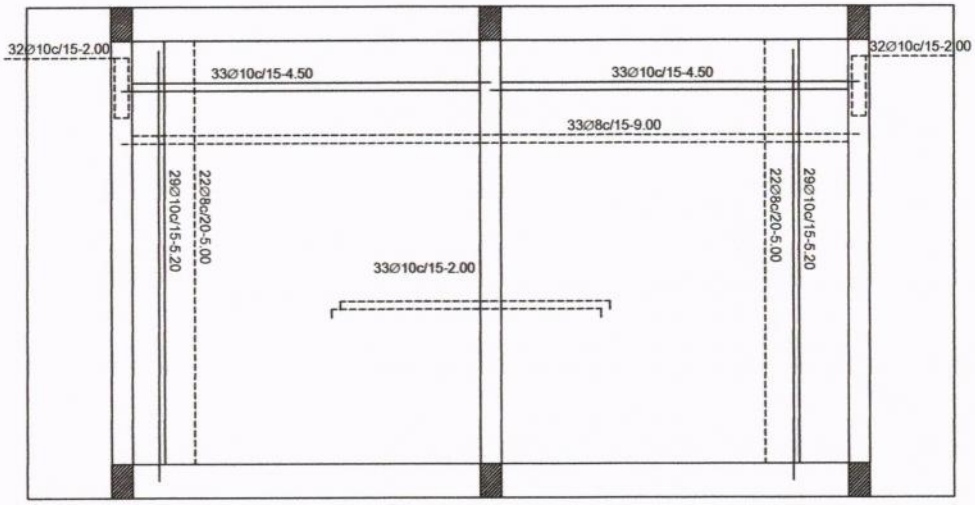

ARMADURA DE LOSAS

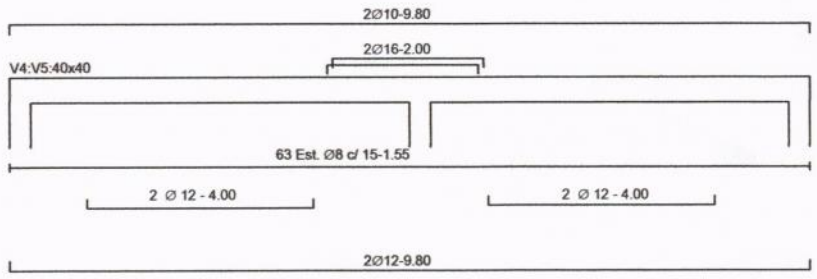

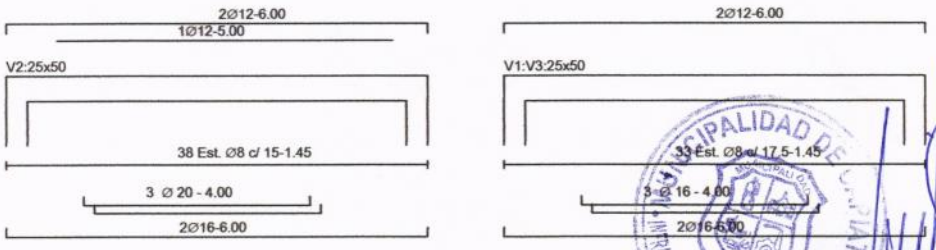

ARMADURA DE VIGAS

MANUEL A. DUARTE
Jefe de Infraestructura Pública y Servicios
Municipalidad de Capiatá