MUNICIPALIDAD DE CAPIATA

DIRECCION DE INFRAESTRUCTURA PUBLICA Y SERVICIOS

OBRA: MURO DE CONTENCION
CÑIA 17 YATAITY, Bº SANTA RITA

DETALLES CONSTRUCTIVOS	Lamina N° DC - 01	Escala 1/1000
FECHA : MARZO 2016		

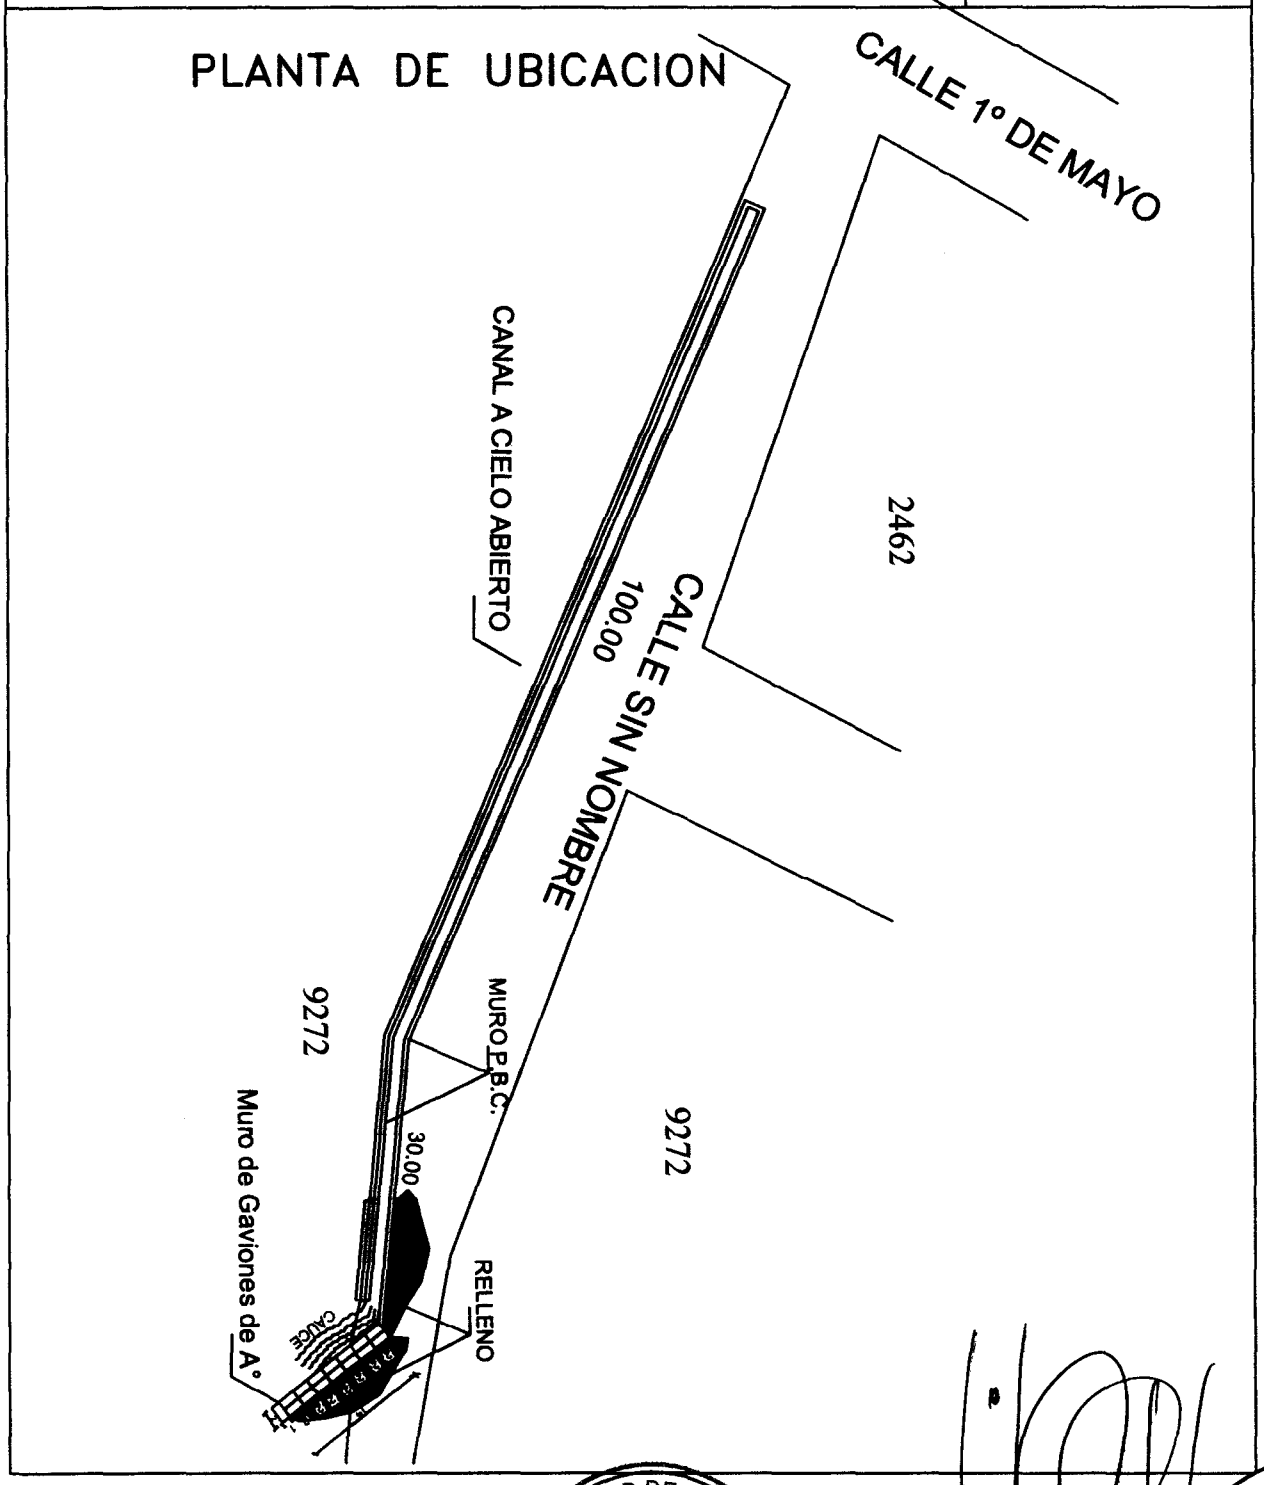

MUNICIPALIDAD DE CAPIATA

DIRECCION DE INFRAESTRUCTURA PUBLICA Y SERVICIOS

OBRA: MURO DE CONTENCION
CÑIA 17 YATAITY, Bº SANTA RITA

DETALLES CONSTRUCTIVOS	**Lamina Nº** DC - 01	**Escala**
FECHA : MARZO 2016		**1/60**

PLANTA

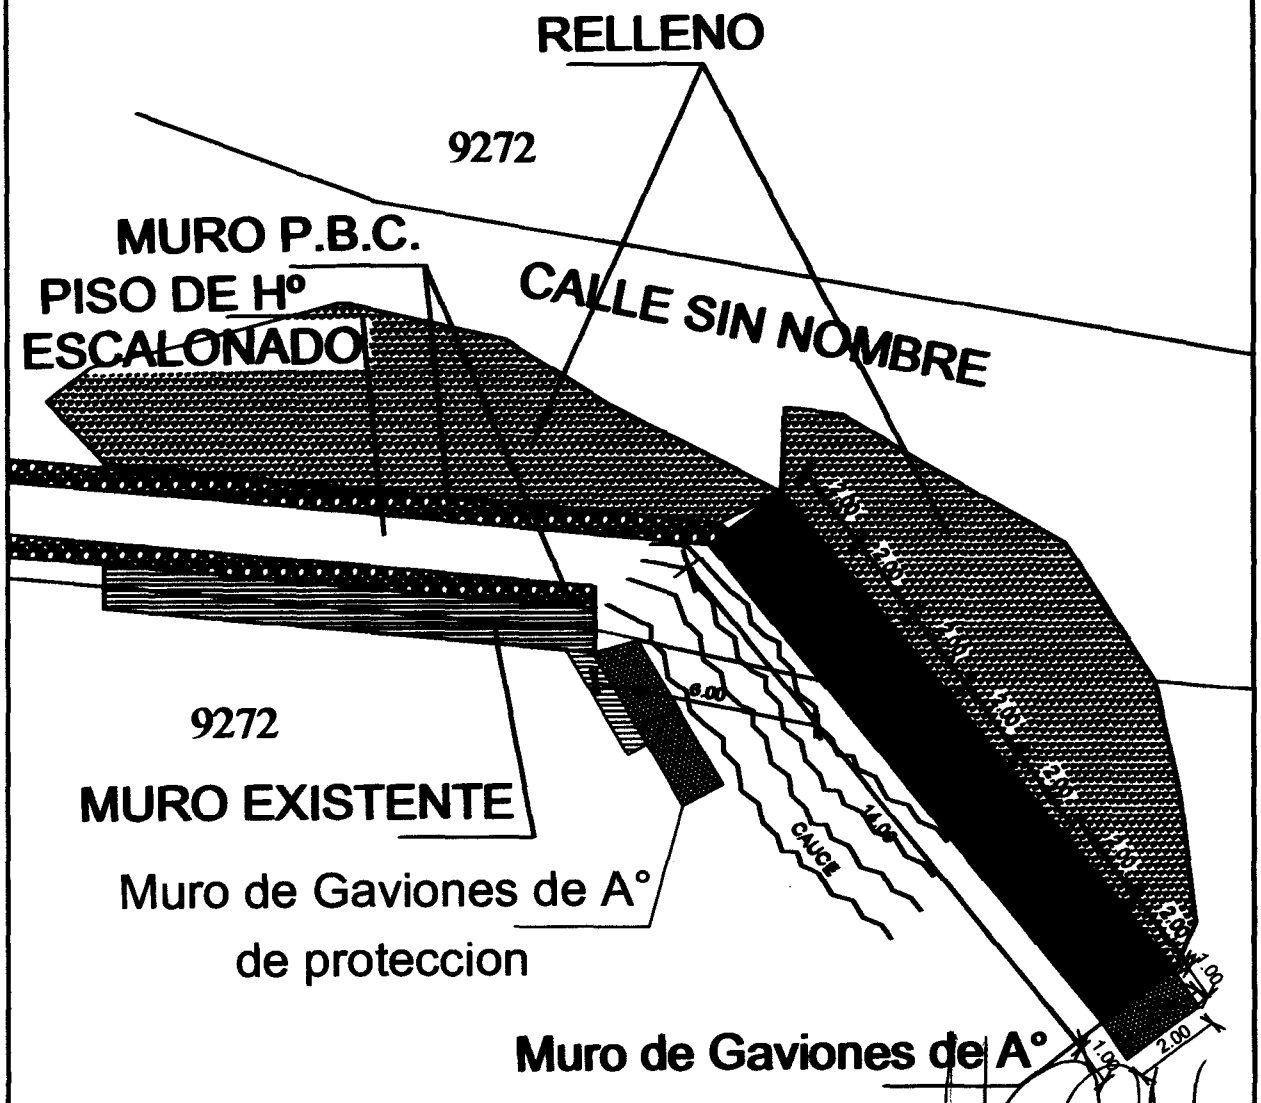

Jenny Rocio Ortiz
Lic. en Ciencias Geológicas
Reg. M.C.P.C. Nº 283
Mat. C.S.J. Nº 2819

MUNICIPALIDAD DE CAPIATA
INFRAESTRUCTURA PUBLICA Y SERVICIOS

MUNICIPALIDAD DE CAPIATA

DIRECCION DE INFRAESTRUCTURA PUBLICA Y SERVICIOS

OBRA: MURO DE CONTENCION
CÑIA 17 YATAITY, Bº SANTA RITA

DETALLES CONSTRUCTIVOS	Lamina N° DC - 02	Escala
FECHA : MARZO 2016		1/60

CORTE TRANSVERSAL

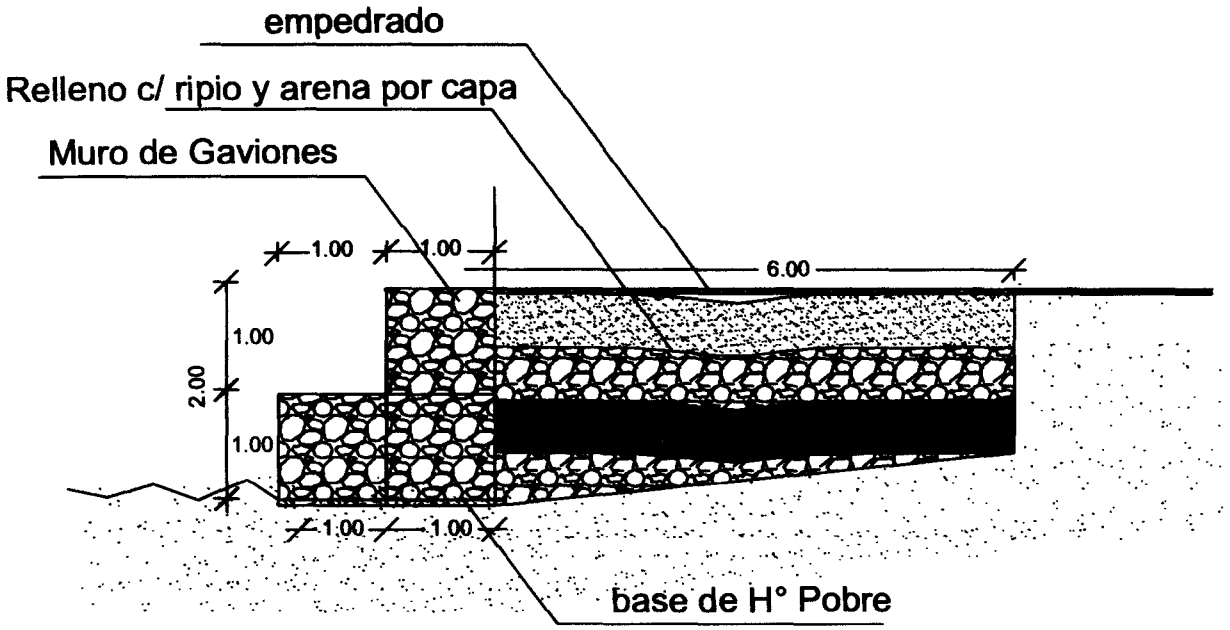

Jenny Rocío Díaz
Lic. en Ciencias Geográficas
Reg. M.C.P.C. Nº 26
Mat. C.S.J. Nº 2819

MUNICIPALIDAD DE CAPIATA
INFRAESTRUCTURA PUBLICA Y SERVICIOS

MUNICIPALIDAD DE CAPIATA DIRECCION DE INFRAESTRUCTURA PUBLICA Y SERVICIOS DISEÑO DE CORTE TRANSVERSAL		
OBRA: CANAL A CIELO ABIERTO *CÑIA 17 Yataity, B° SANTA RITA*		
DETALLES CONSTRUCTIVOS	Lamina N° DC - 01	Escala 1/20
FECHA : MARZO 2016		

CORTE TRANSVERSAL de MURO canal Principal

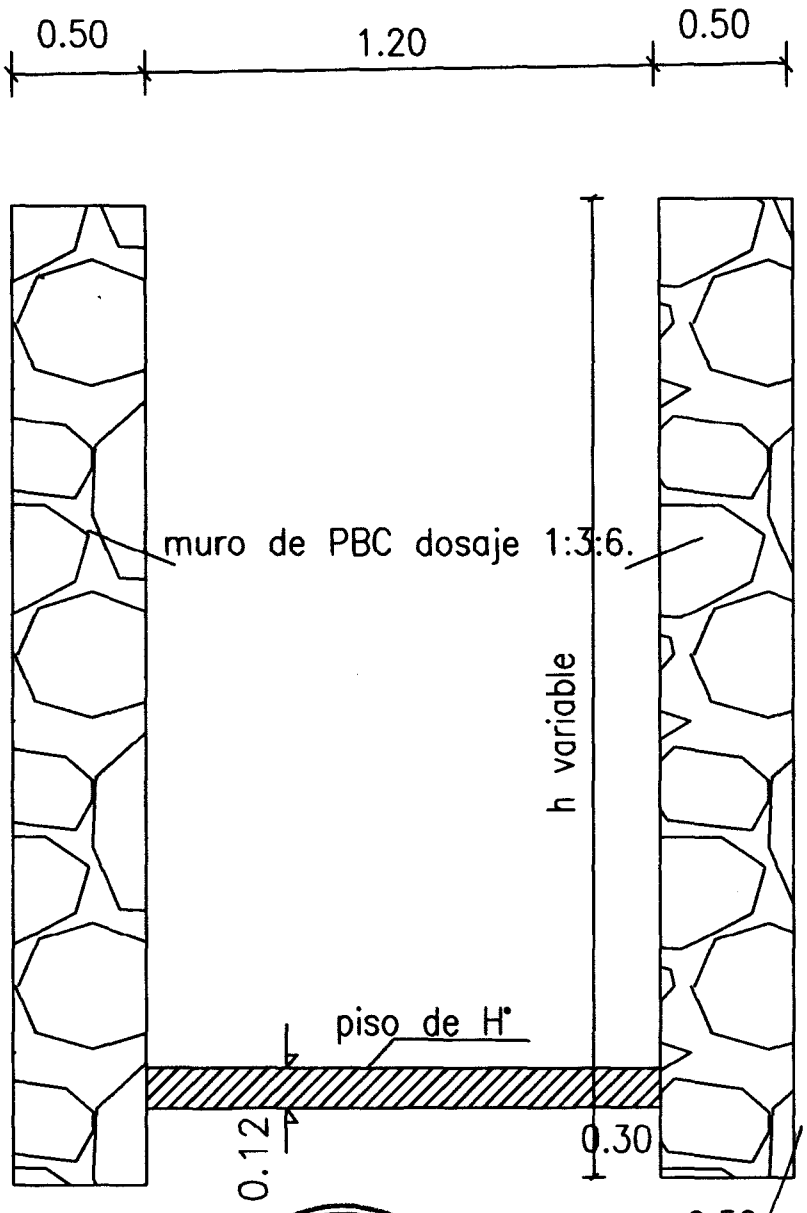

Jenny Rocio Dávalos

MUNICIPALIDAD DE CAPIATA

MUNICIPALIDAD DE CAPIATA

DIRECCION DE INFRAESTRUCTURA PUBLICA Y SERVICIOS

OBRA: MURO DE CONTENCION
RUTA N° 1 Km 18, CÑIA 17, B° SANTA RITA

DETALLES CONSTRUCTIVOS	Lamina N° EP - 01	Escala 1/60
FECHA : MARZO 2016		

DETALLE PLANTILLA DE GAVIONES de ALAMBRE GALVANIZADO de malla hexagonal triple torsion

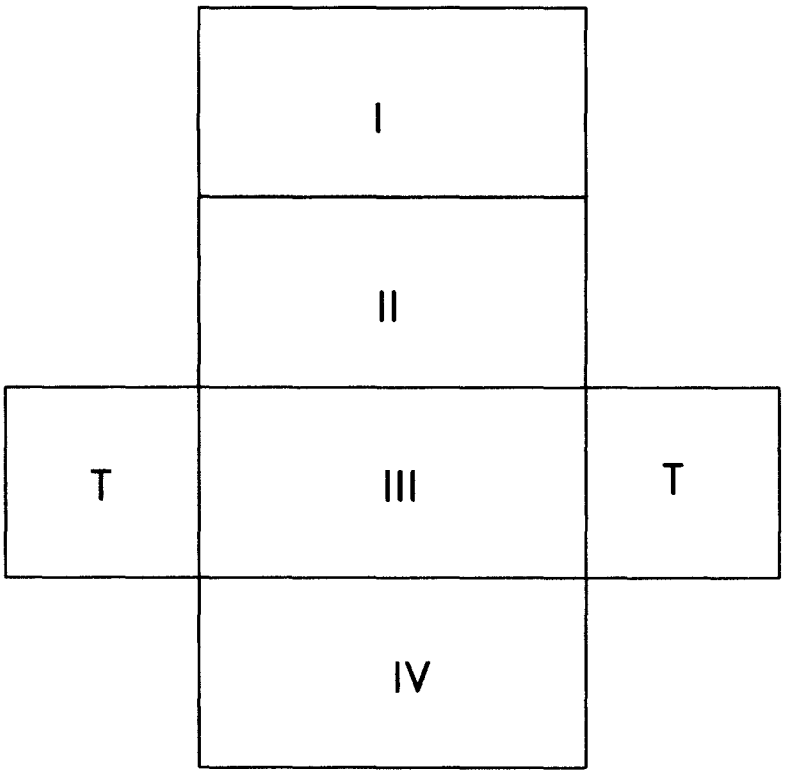

Jenny Rocío Dávalo
Lic. en Ciencias Geográficas
Reg. M.O.P.C. N° 285
Mat. C.S.J. N° 2819

MUNICIPALIDAD DE CAPIATA

MUNICIPALIDAD DE CAPIATA

DIRECCION DE INFRAESTRUCTURA PUBLICA Y SERVICIOS

OBRA: MURO DE CONTENCION
RUTA Nº 1 Km 18, CÑIA 17, Bº SANTA RITA

DETALLES CONSTRUCTIVOS	Lamina N° EP - 01	Escala
FECHA : MARZO 2016		1/60

DETALLE DE GAVIONES de ALAMBRE GALVANIZADO de malla hexagonal triple torsion

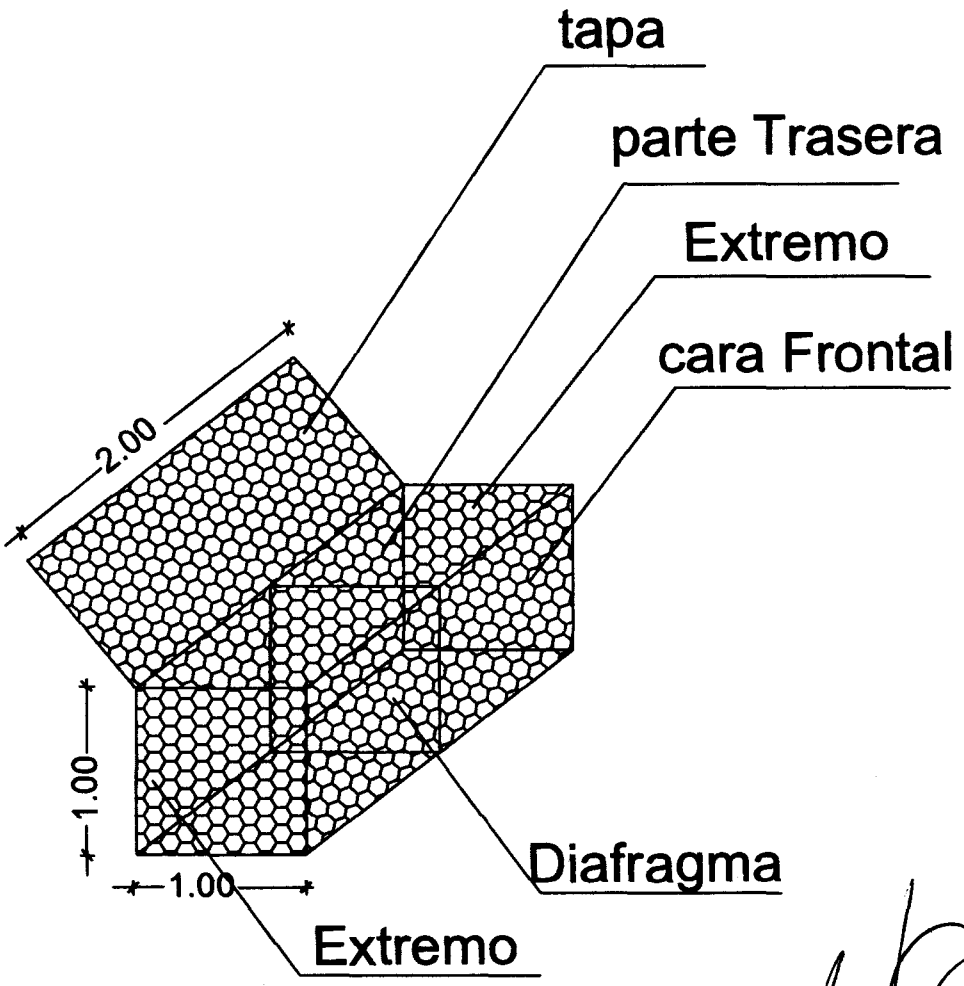

Jenny Rocio Dávila
Lic. en Ciencias Geográficas
Reg. M.S.P.C. Nº 285
Mat. C.S.J. Nº 2919

MUNICIPALIDAD DE CAPIATA
INFRAESTRUCTURA PUBLICA Y SERVICIOS

MUNICIPALIDAD DE CAPIATA

DIRECCION DE INFRAESTRUCTURA PUBLICA Y SERVICIOS

OBRA: MURO DE CONTENCION
RUTA N° 1 Km 18, CÑIA 17, B° SANTA RITA

DETALLES CONSTRUCTIVOS	Lamina N° EP - 02	Escala
FECHA : MARZO 2016		1/60

LLENADO Y ATIRAMIENTO DE GAVIONES

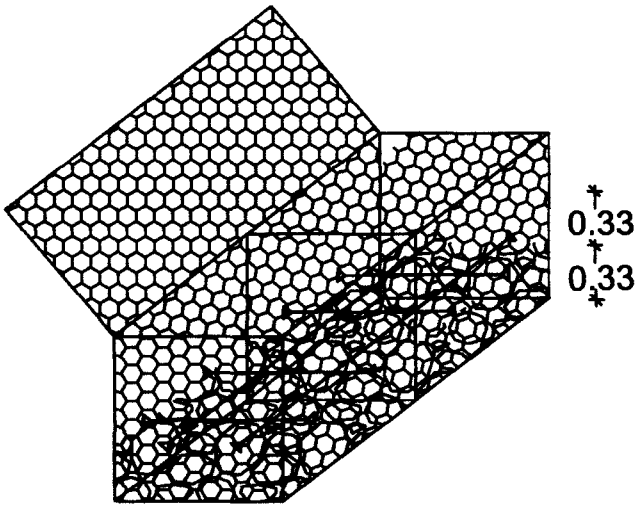

Ivan Rocio Dávalo

MUNICIPALIDAD DE CAPIATA
INFRAESTRUCTURA PUBLICA Y SERVICIOS

COORDENADAS U. T.