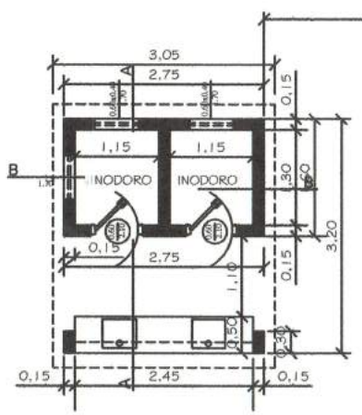

Baño Caballeros

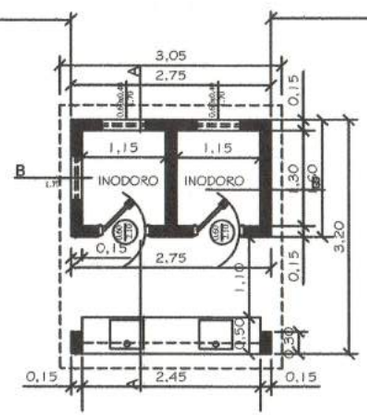

Baño Damas

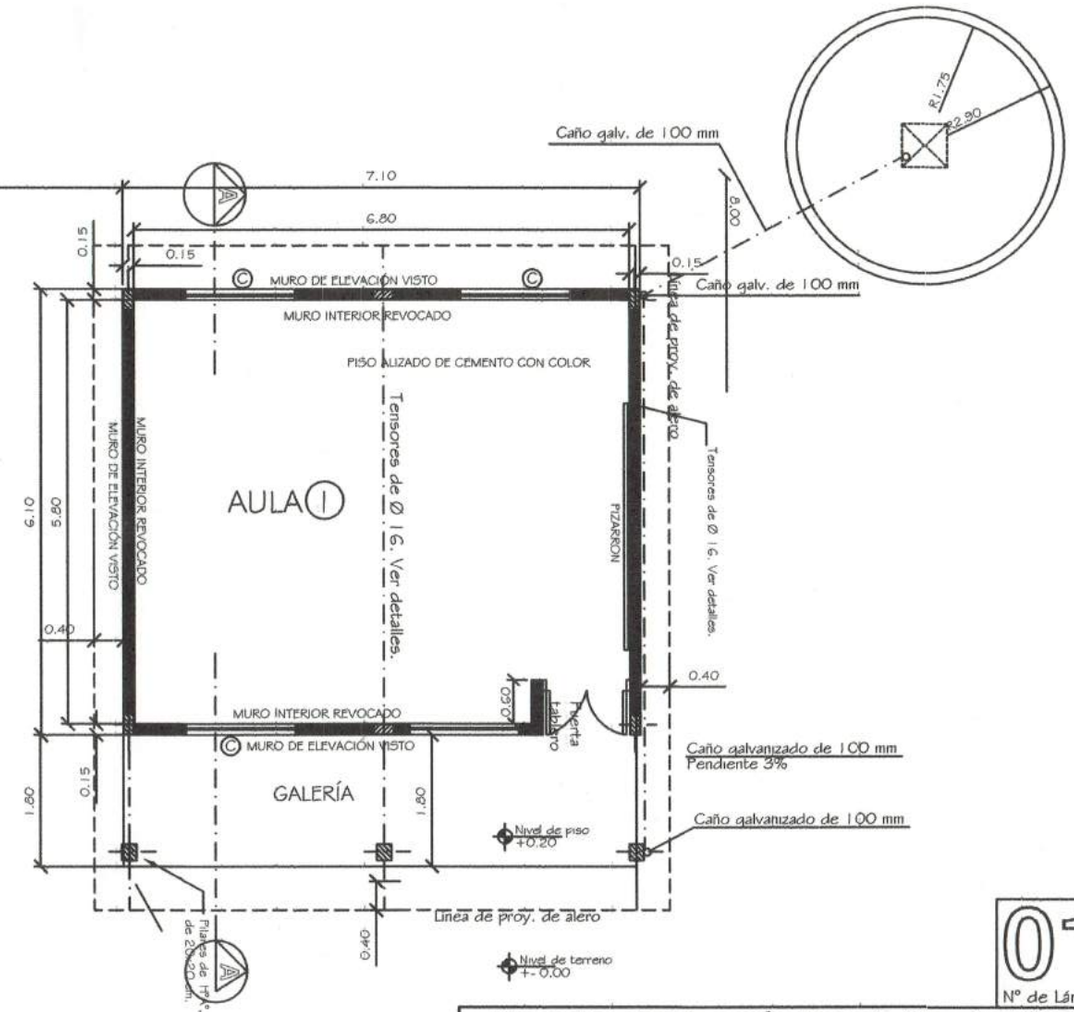

PLANTA CONSTRUCTIVA

esc.: 1/ 75

01

N° de Lámina

Proyecto: Construcción Escuela "Jacobo Vidal"	
Escuela Básica N° 6.766 - Un Aula	
Ubicación: Comunidad Yalve Sanga, Distrito de Loma Plata	
Propietario: Comunidad Yalve Sanga	
Domicilio: Yalve Salve - Distrito de Loma Plata	
Profesional: Ing. Victor Cerquetti	*Pat. Prof. N°: 00123*
Domicilio: Pdte Gondra 427-S, Filadelfia	
Cta. Cte. Ctral. N°: fuera del casco Urbano	
Sup. terreno: 100 Has	*Sup. a Construir:74,00 m2*
Victor A Cerquetti Ing. Civil	
Propietario	*Profesional*

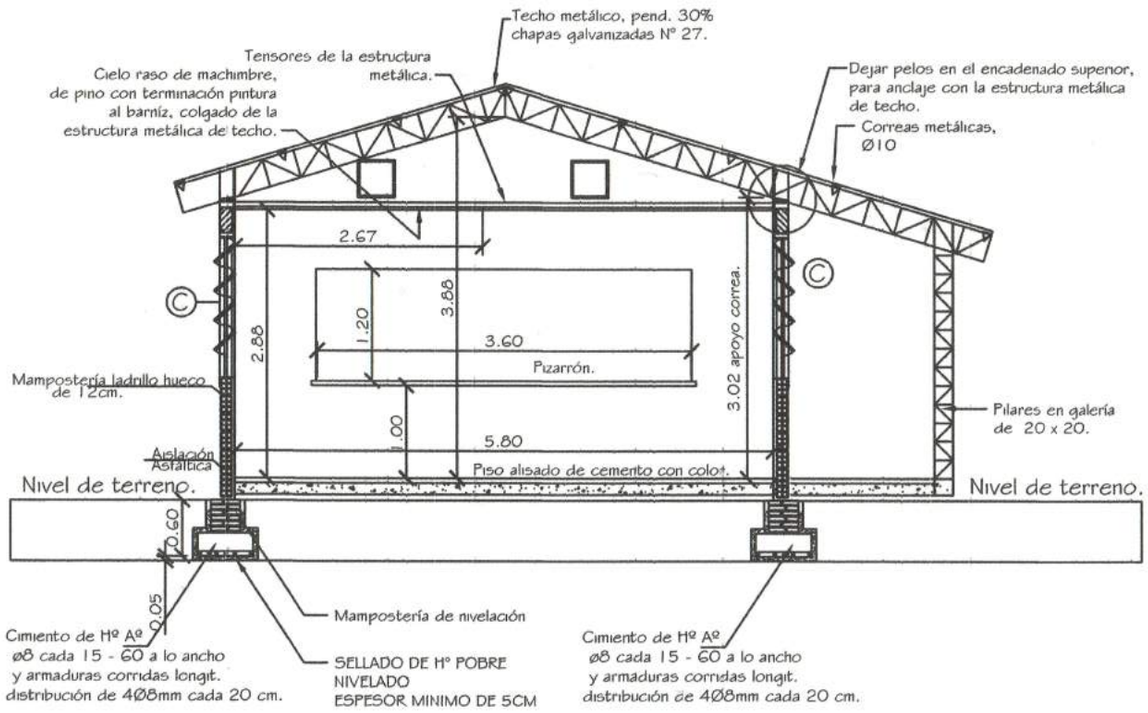

CORTE TRANSVERSAL (A-A)

esc.: 1/50

02

N° de Lámina

Proyecto: Construcción Escuela "Jacobo Vidal"
Escuela Básica N° 6.766 - Un Aula
Ubicación: Comunidad Yalve Sanga, Distrito de Loma Plata
Propietario: Comunidad Yalve Sanga
Domicilio: Yalve Salve - Distrito de Loma Plata
Profesional: Ing. Victor Cerquetti Pat. Prof. N°: 00123
Domicilio: Pdte Gondra 427-S, Filadelfia
Cta. Cte. Ctral. N°: fuera del casco Urbano
Sup. terreno: 100 Has Sup. a Construir: 74,00 m2
Victor A. Cerquetti L. Ing. Civil
Propietario *Profesional*

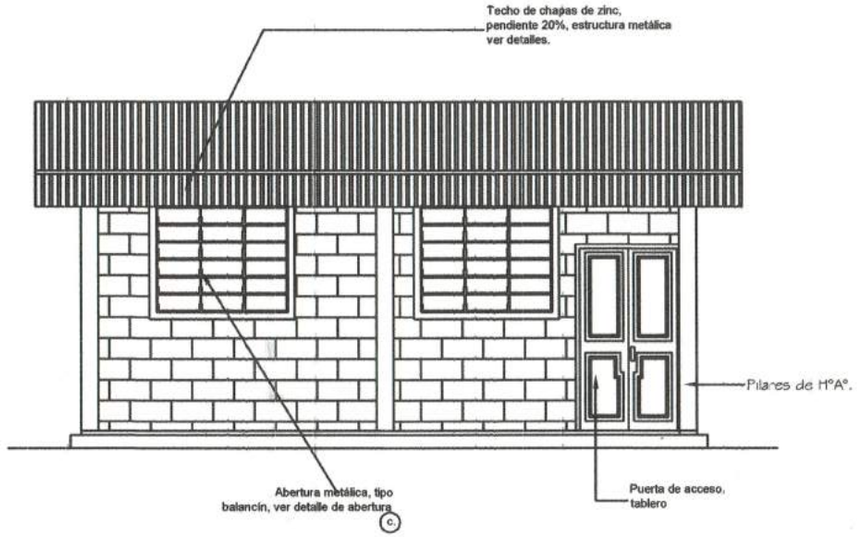

FACHADA FRONTAL

esc.: 1/75

03

N° de Lámina

Proyecto: Construcción Escuela "Jacobo Vidal"
Escuela Básica N° 6.766 - Un Aula
Ubicación: Comunidad Yalve Sanga, Distrito de Loma Plata
Propietario: Comunidad Yalve Sanga
Domicilio: Yalve Salve - Distrito de Loma Plata
Profesional: Ing. Victor Cerquetti Pat. Prof. N°: 00123
Domicilio: Pdte Gondra 427-S, Filadelfia
Cta. Cte. Ctral. N°: fuera del casco Urbano
Sup. terreno: 100 Has Sup. a Construir:74,00 m2
Victor A. Cerquetti V. Ing. Civil
Propietario *Profesional*

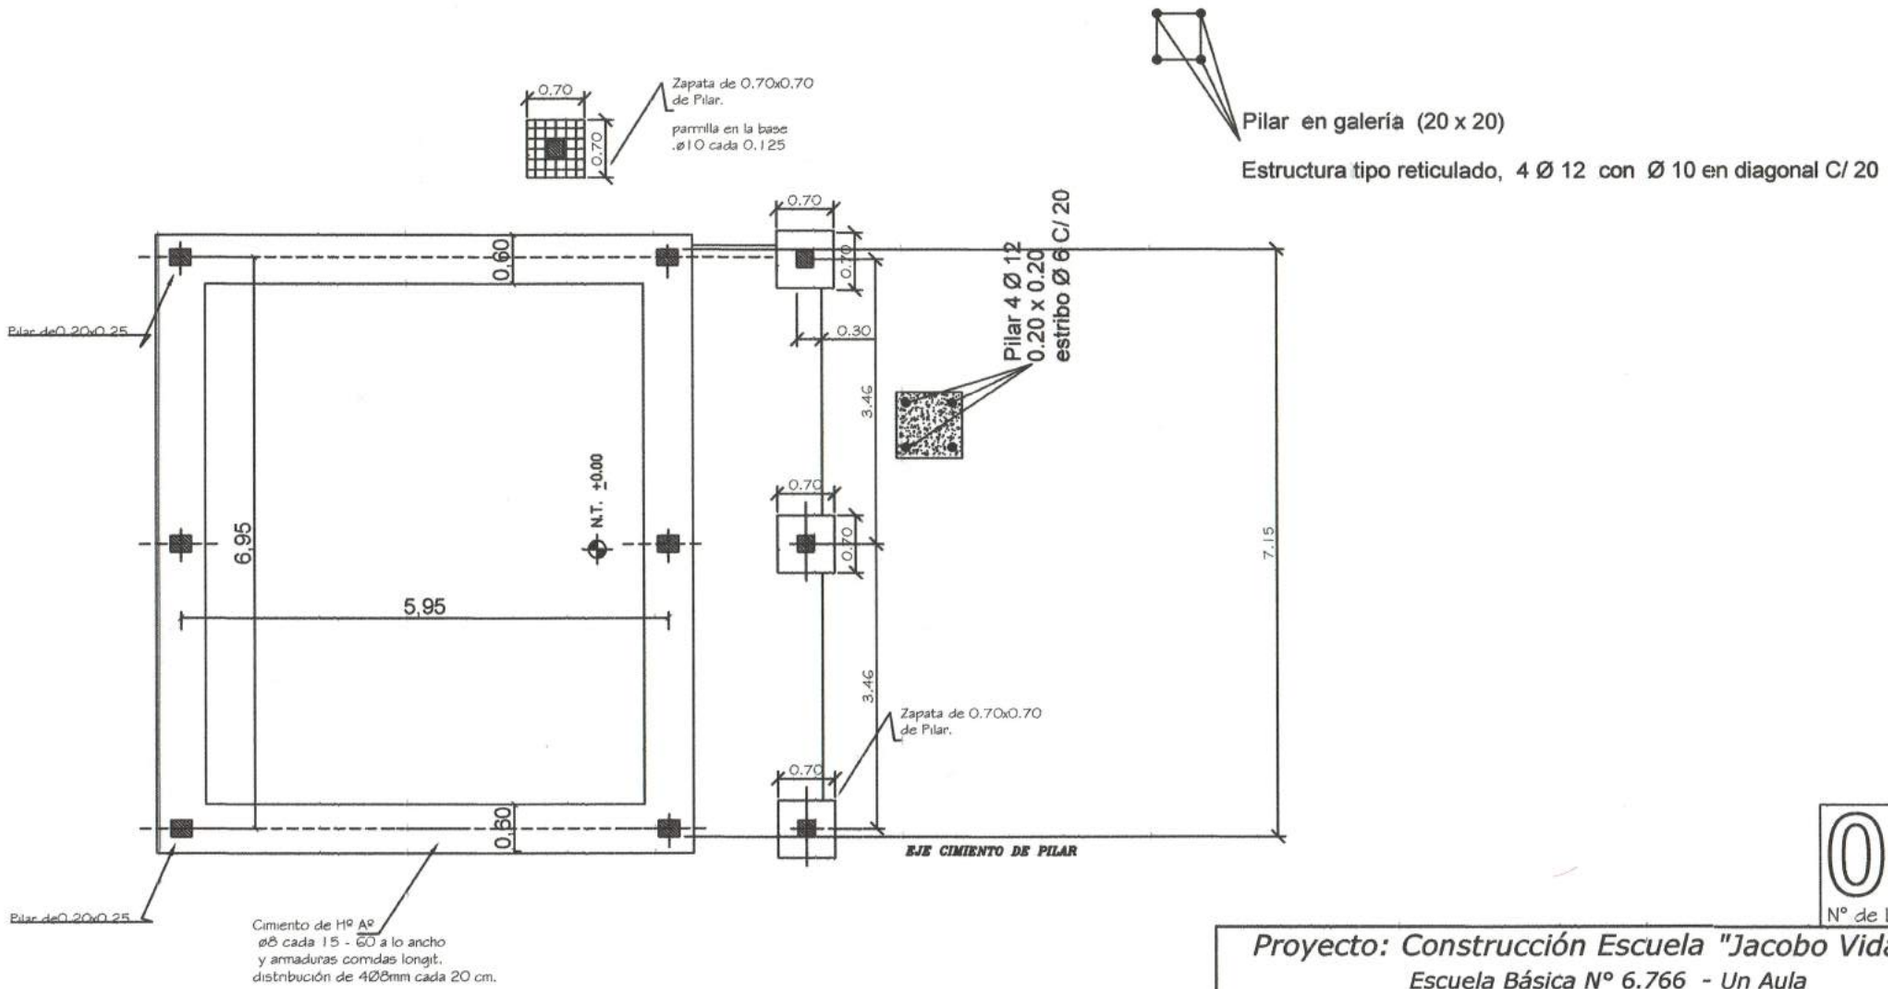

PLANTA DE FUNDACIÓN

esc.: 1/75

04

N° de Lámina

Proyecto: Construcción Escuela "Jacobo Vidal"
Escuela Básica N° 6.766 - Un Aula
Ubicación: Comunidad Yalve Sanga, Distrito de Loma Plata
Propietario: Comunidad Yalve Sanga
Domicilio: Yalve Salve - Distrito de Loma Plata
Profesional: Ing. Victor Cerquetti Pat. Prof. N°: 00123
Domicilio: Pdte Gondra 427-S, Filadelfia
Cta. Cte. Ctral. N°: fuera del casco Urbano
Sup. terreno: 100 Has Sup. a Construir: 74,00 m2
Victor A Cerquetti Ing. Civil
Propietario *Profesional*

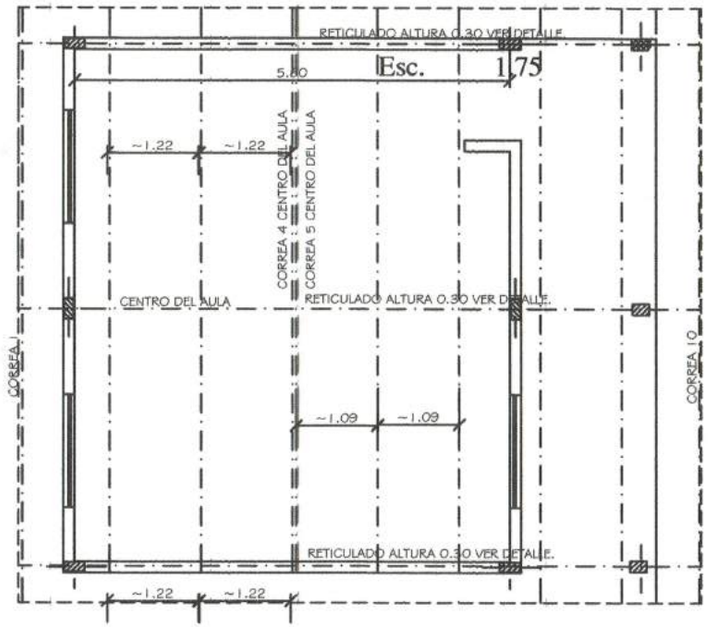

PLANTA DE TECHO

esc.: 1/75

05

N° de Lámina

Proyecto: Construcción Escuela "Jacobo Vidal"
Escuela Básica N° 6.766 - Un Aula
Ubicación: Comunidad Yalve Sanga, Distrito de Loma Plata
Propietario: Comunidad Yalve Sanga
Domicilio: Yalve Salve - Distrito de Loma Plata
Profesional: Ing. Victor Cerquetti Pat. Prof. N°: 00123
Domicilio: Pdte Gondra 427-S, Filadelfia
Cta. Cte. Ctral. N°: fuera del casco Urbano
Sup. terreno: 100 Has Sup. a Construir: 74,00 m2
Victor A Cerquetti C. Ing. Civil
Propietario *Profesional*

INSTALACION ELECTRICA
UBICACION DE ARTEFACTOS Y ELECTRODUCTOS

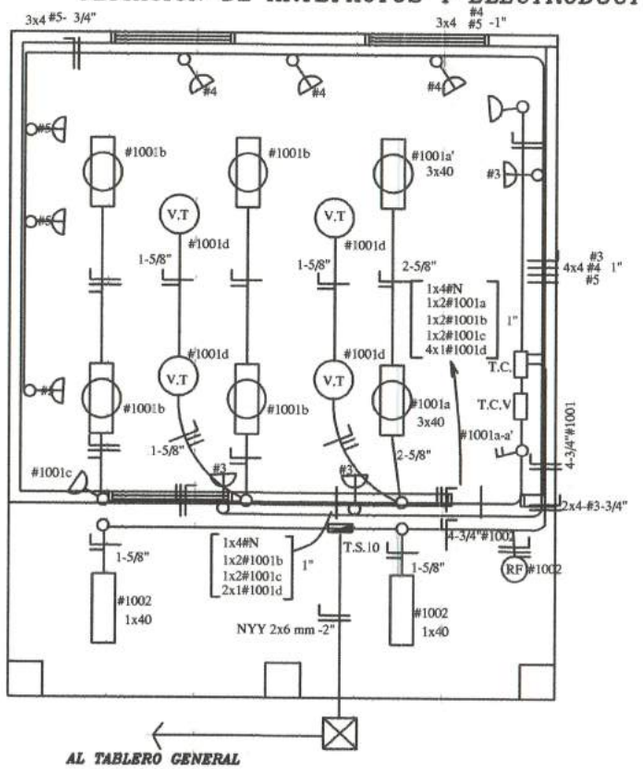

INSTALACIÓN ELÉCTRICA
esc.: 1/75

ESQUEMA DEL TABLERO

Toma para computadora con aterramiento

(RF) Rele Fotoelectrónico

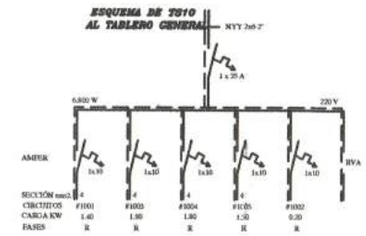

Observaciónes :

Los artefactos no acotados son de 2 x 40 W.
Los condutores no acotados son de 2 mm2.
Los fluorescentes deben tener capacitores.
Los TC son tableros de comando de luces y tomas.
Los TCV son tableros de comando de ventiladores.

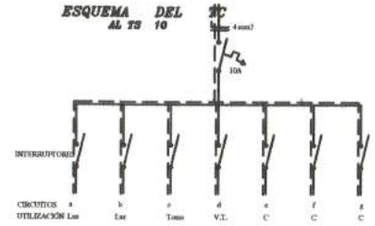

DETALLE DE CARGA DEL TS 10

Circuito	Fluorescentes 3x40	Fluorescentes 2x40	Fluorescentes 1x40	Tomas Watts	V.T Watts	Tomas Computadora Watts	Fases R
#1001	2x150	4x100		3x100	4x100		1.400
#1003						5x300 1x400	1.900
#1004						6x300	1.800W
#1005						5x300	1.500W
#1002			2x100				200W
Total							6.800W

06
N° de Lámina

Proyecto: Construcción Escuela "Jacobo Vidal"
Escuela Básica N° 6.766 - Un Aula
Ubicación: Comunidad Yalve Sanga, Distrito de Loma Plata
Propietario: Comunidad Yalve Sanga
Domicilio: Yalve Salve - Distrito de Loma Plata
Profesional: Ing. Victor Cerquetti Pat. Prof. N°: 00123
Domicilio: Pdte Gondra 427-S, Filadelfia
Cta. Cte. Ctral. N°: fuera del casco Urbano
Sup. terreno: 100 Has Sup. a Construir: 74,00 m2
Victor A. Cerquetti Ing. Civil Propietario Profesional

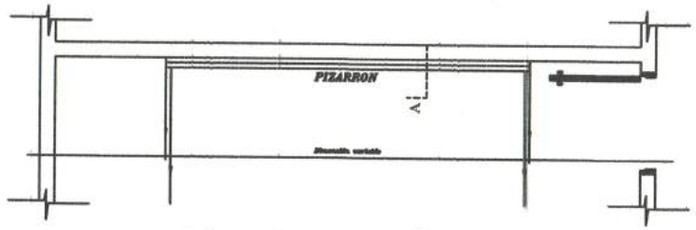

UBICACIÓN DEL PIZARRÓN

Esc.: 1/50

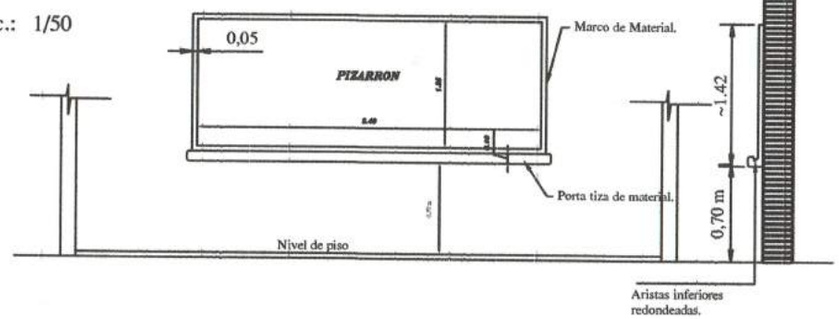

ALZADO FRONTAL

Esc.: 1/50

CORTE A

Esc.: 1/50

CONSTRUCCION DE PIZARRON EMPOTRADO EN MURO

ESPECIFICACIONES TECNICAS

* 1- Sobre el muro de ladrillo marcar las dimenciones recomendadas preparar el marco de material y porta tiza con ladrillos empotrados, revocados posteriormente con mortero, cemento-arena(1:3), dandole una terminación redondeada en las aristas interiores.

* 2- En la zona de pizarrón propiamente, aplicar una azotada con hidrófugo(ceresita), posteriormente revoque con mortero cemento-arena(1:3), y aplicación de tres manos de enduido plastico, con textura de terminación luego de la cantidad de alizado necesarios.

* 3- Aplicar sellador o fijador plástico, posteriormente aplicar tres manos de pintura sintética para pizarrón color verde pizarra, en el marco y portatiza luego del mismo proceso pintura sitética color gris.

DETALLE DE PIZARRÓN
ESC. 1:50

PILAR TIPO RETICULADO
DE 0.20 X 0.20 en GALERIA

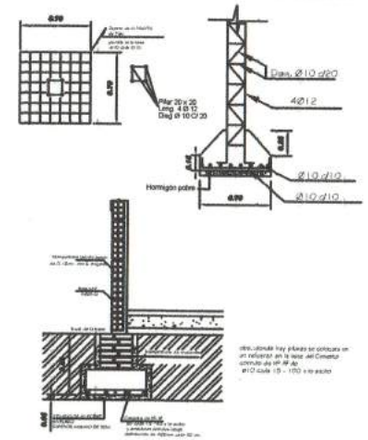

DETALLE DE CIMIENTO Y PILAR DE GALERIA
ESC. 1:20

07
N° de Lámina

Proyecto: Construcción Escuela "Jacobo Vidal"
Escuela Básica N° 6.766 - Un Aula

Ubicación: Comunidad Yalve Sanga, Distrito de Loma Plata
Propietario: Comunidad Yalve Sanga
Domicilio: Yalve Salve - Distrito de Loma Plata
Profesional: Ing. Victor Cerquetti Pat. Prof. N°: 00123
Domicilio: Pdte Gondra 427-S, Filadelfia
Cta. Cte. Ctral. N°: fuera del casco Urbano
Sup. terreno: 100 Has Sup. a Construir:74,00 m2

Victor A. Cerquetti
Ing. Civil

Propietario *Profesional*

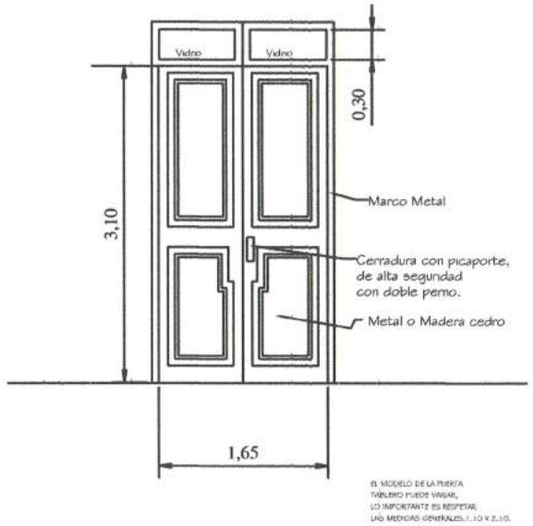

DETALLE DE PUERTA DE ACCESO
ESC. 1:10

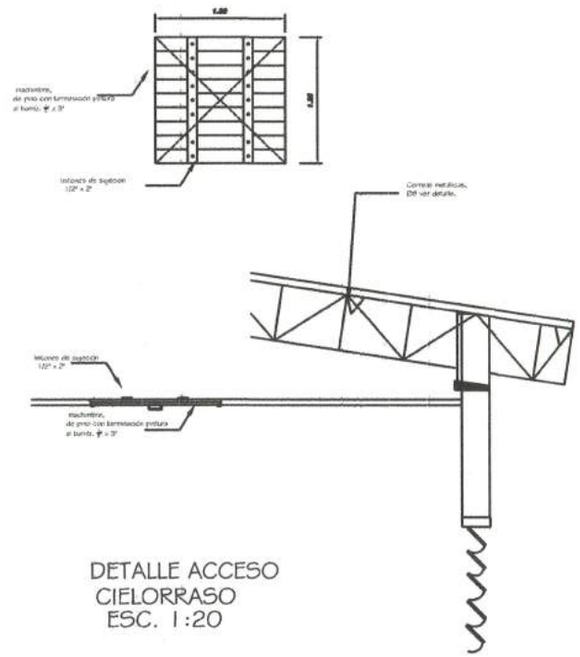

DETALLE ACCESO
CIELORRASO
ESC. 1:20

08
N° de Lámina

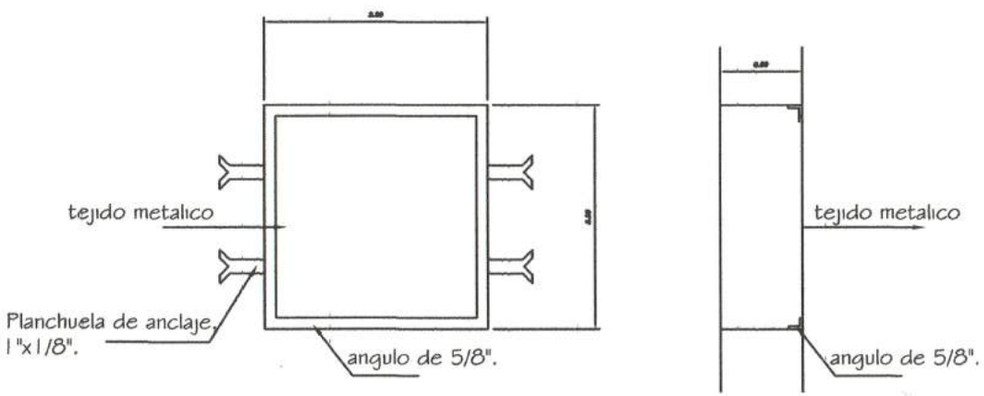

DETALLE VENTILACION
ESC. 1:10

Proyecto: Construcción Escuela "Jacobo Vidal"
Escuela Básica N° 6.766 - Un Aula

Ubicación: Comunidad Yalve Sanga, Distrito de Loma Plata
Propietario: Comunidad Yalve Sanga
Domicilio: Yalve Salve - Distrito de Loma Plata
Profesional: Ing. Victor Cerquetti Pat. Prof. N°: 00123
Domicilio: Pdte Gondra 427-S, Filadelfia
Cta. Cte. Ctral. N°: fuera del casco Urbano
Sup. terreno: 100 Has Sup. a Construir: 74,00 m2

Victor A. Cerquetti C.
Ing. Civil

Propietario *Profesional*

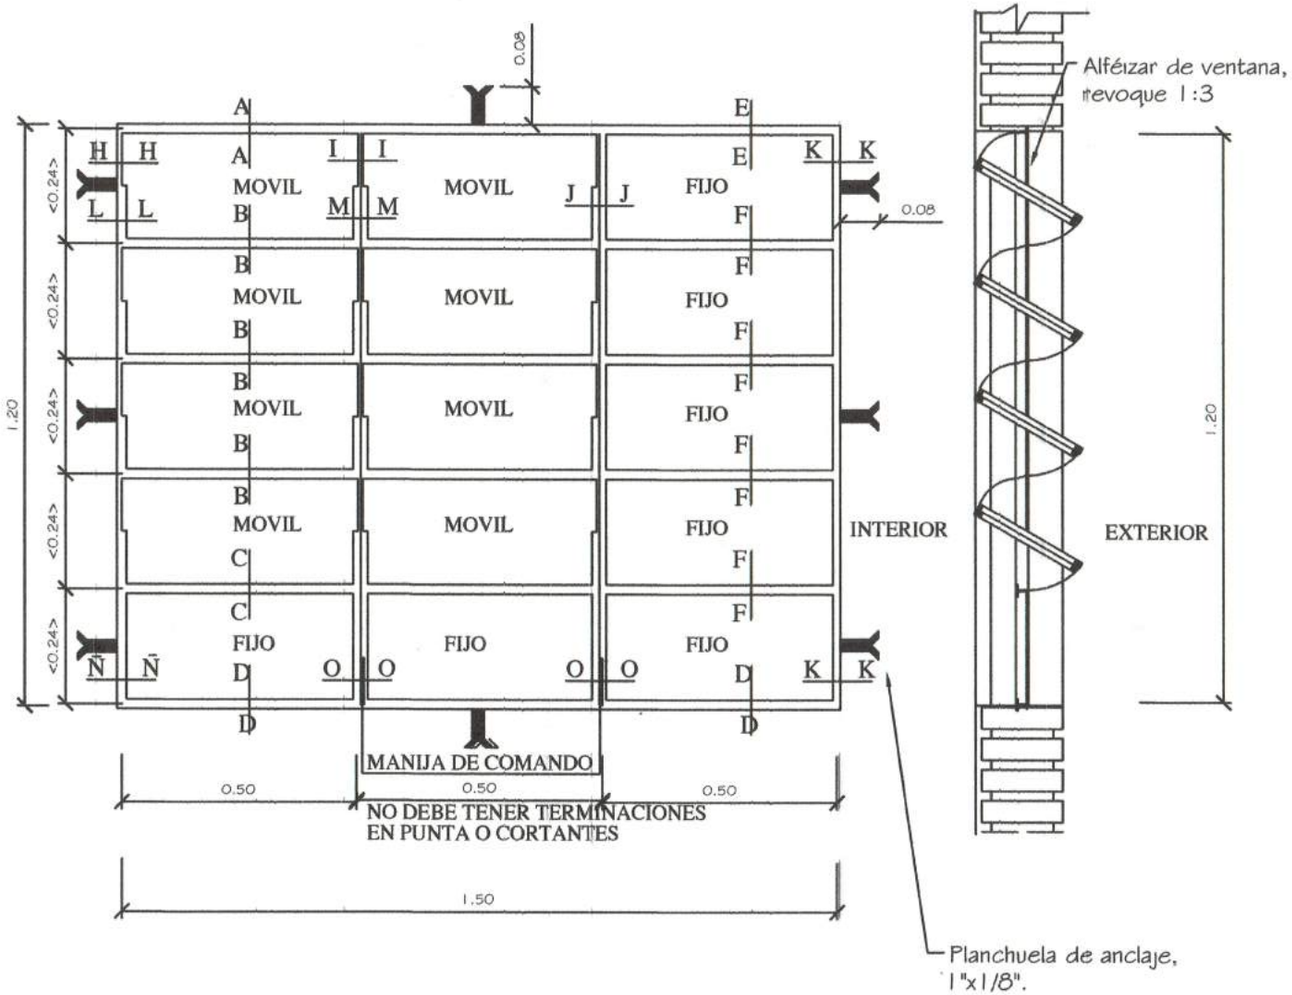

DETALLE DE VENTANA BALANCÍN TIPO c

esc 1/12.5

09

N° de Lámina

Proyecto: Construcción Escuela "Jacobo Vidal"	
Escuela Básica N° 6.766 - Un Aula	
Ubicación: Comunidad Yalve Sanga, Distrito de Loma Plata	
Propietario: Comunidad Yalve Sanga	
Domicilio: Yalve Salve - Distrito de Loma Plata	
Profesional: Ing. Victor Cerquetti	*Pat. Prof. N°: 00123*
Domicilio: Pdte Gondra 427-S, Filadelfia	
Cta. Cte. Ctral. N°: fuera del casco Urbano	
Sup. terreno: 100 Has	*Sup. a Construir: 74,00 m2*
Propietario	Victor Cerquetti Ing. Civil Profesional

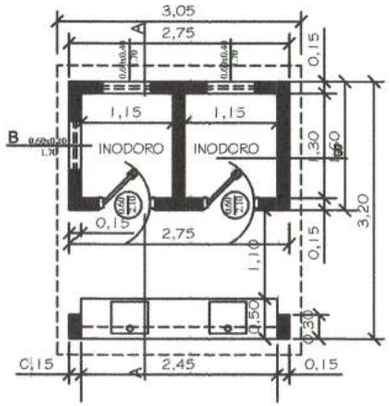

PLANTA CONSTRUCTIVA

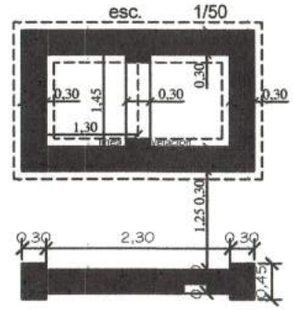

PLANTA DE FUNDACIÓN

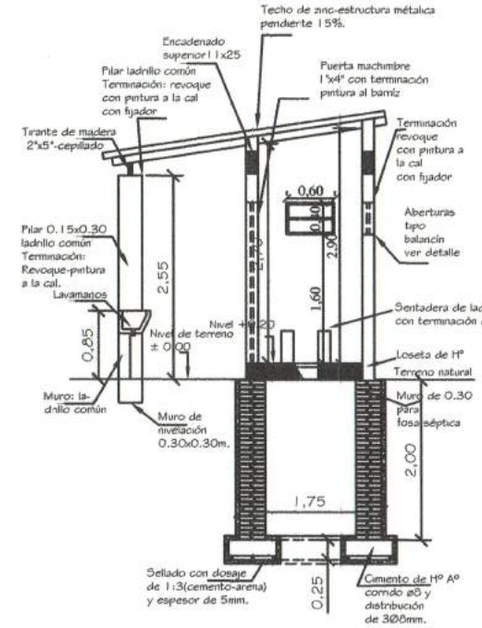

CORTE A - A

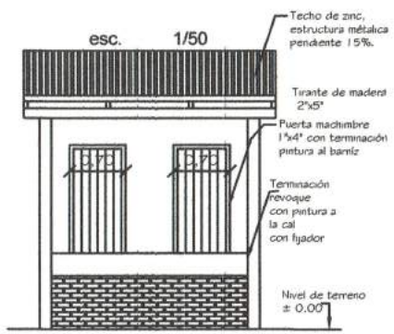

FACHADA PRINCIPAL

DETALLE SS.HH CON FOSA PARA RETRETE

10

N° de Lámina

Proyecto: Construcción Escuela "Jacobo Vidal"
Escuela Básica N° 6.766 - Un Aula
Ubicación: Comunidad Yalve Sanga, Distrito de Loma Plata
Propietario: Comunidad Yalve Sanga
Domicilio: Yalve Salve - Distrito de Loma Plata
Profesional: Ing. Victor Cerquetti Pat. Prof. N°: 00123
Domicilio: Pdte Gondra 427-S, Filadelfia
Cta. Cte. Ctral. N°: fuera del casco Urbano
Sup. terreno: 100 Has Sup. a Construir: 74,00 m2
Victor A Cerquetti Ing. Civil
Propietario *Profesional*

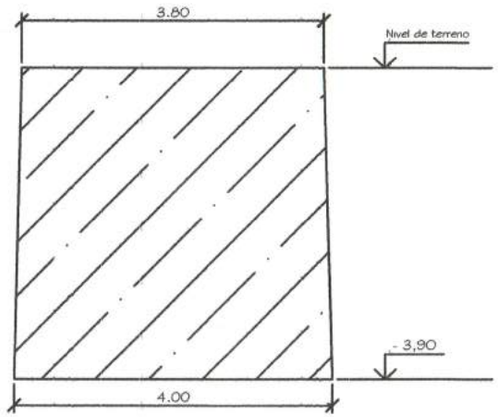

SECCIÓN DE EXCAVACIÓN

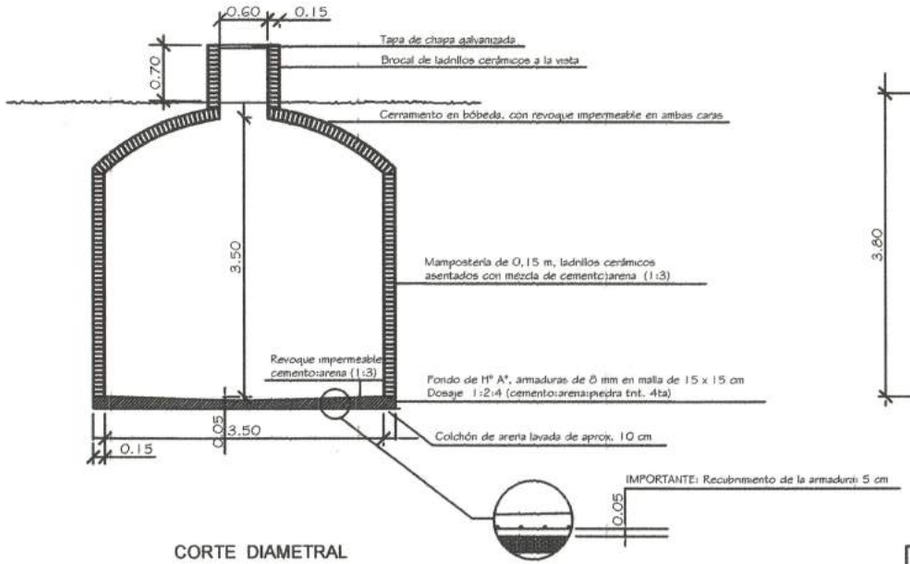

CORTE DIAMETRAL

DETALLE DE ALJIBE

esc 1/20

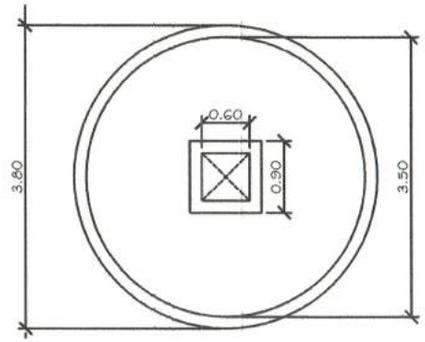

PLANTA

11

N° de Lámina

Proyecto: Construcción Escuela "Jacobo Vidal"
Escuela Básica N° 6.766 - Un Aula
Ubicación: Comunidad Yalve Sanga, Distrito de Loma Plata
Propietario: Comunidad Yalve Sanga
Domicilio: Yalve Salve - Distrito de Loma Plata
Profesional: Ing. Victor Cerquetti Pat. Prof. N°: 00123
Domicilio: Pdte Gondra 427-S, Filadelfia
Cta. Cte. Ctral. N°: fuera del casco Urbano
Sup. terreno: 100 Has Sup. a Construir: 74,00 m2
Victor A Cerquetti Ing. Civil
Propietario *Profesional*