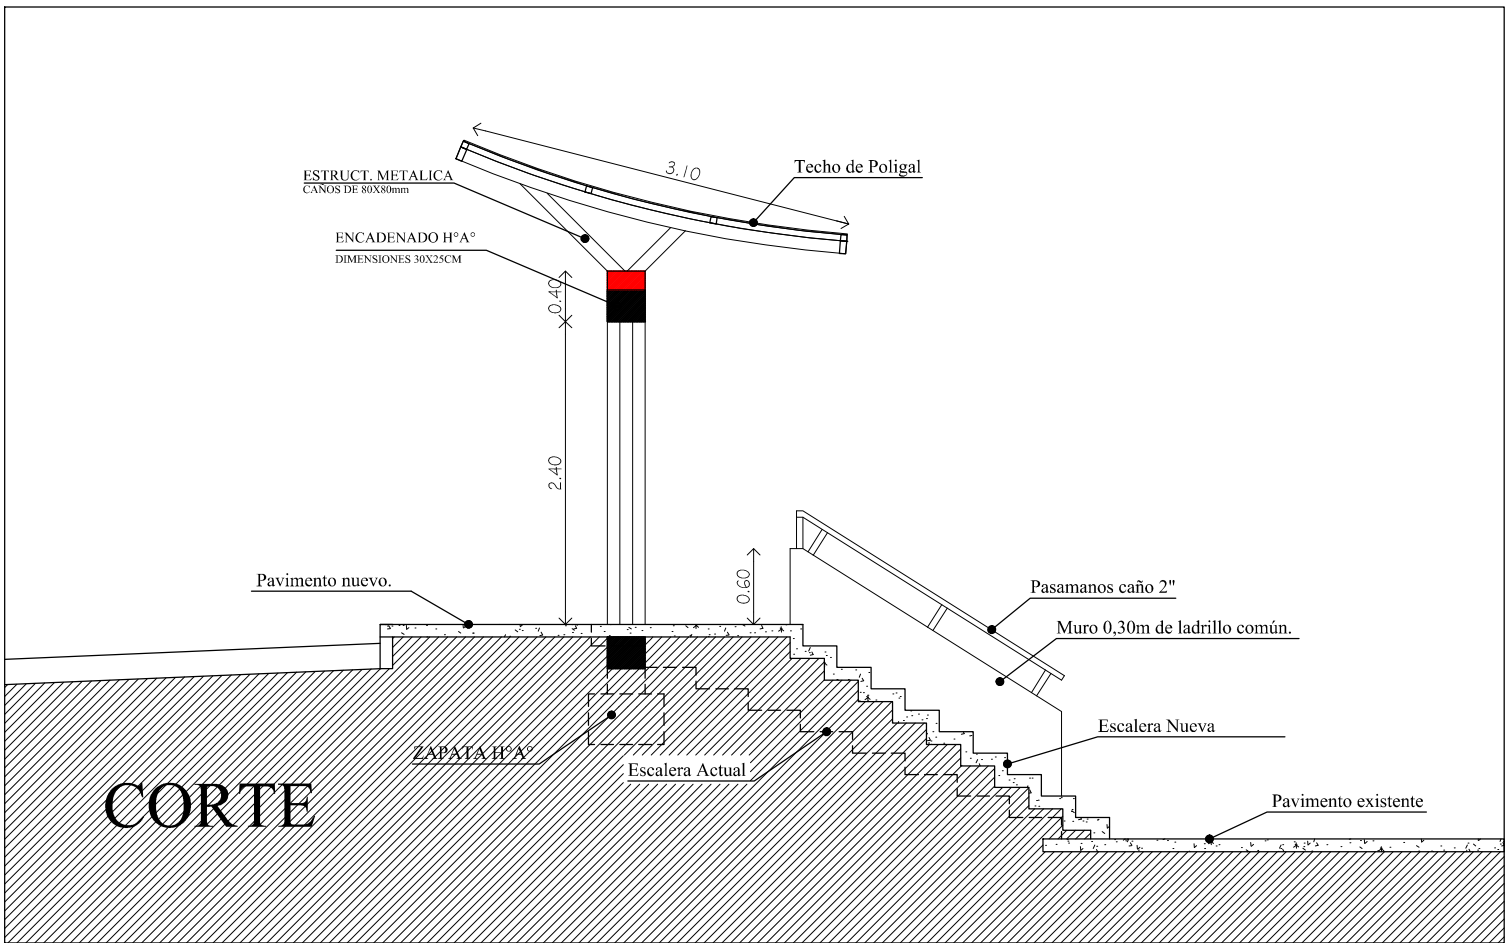ESTRUCTURA DE TECHO