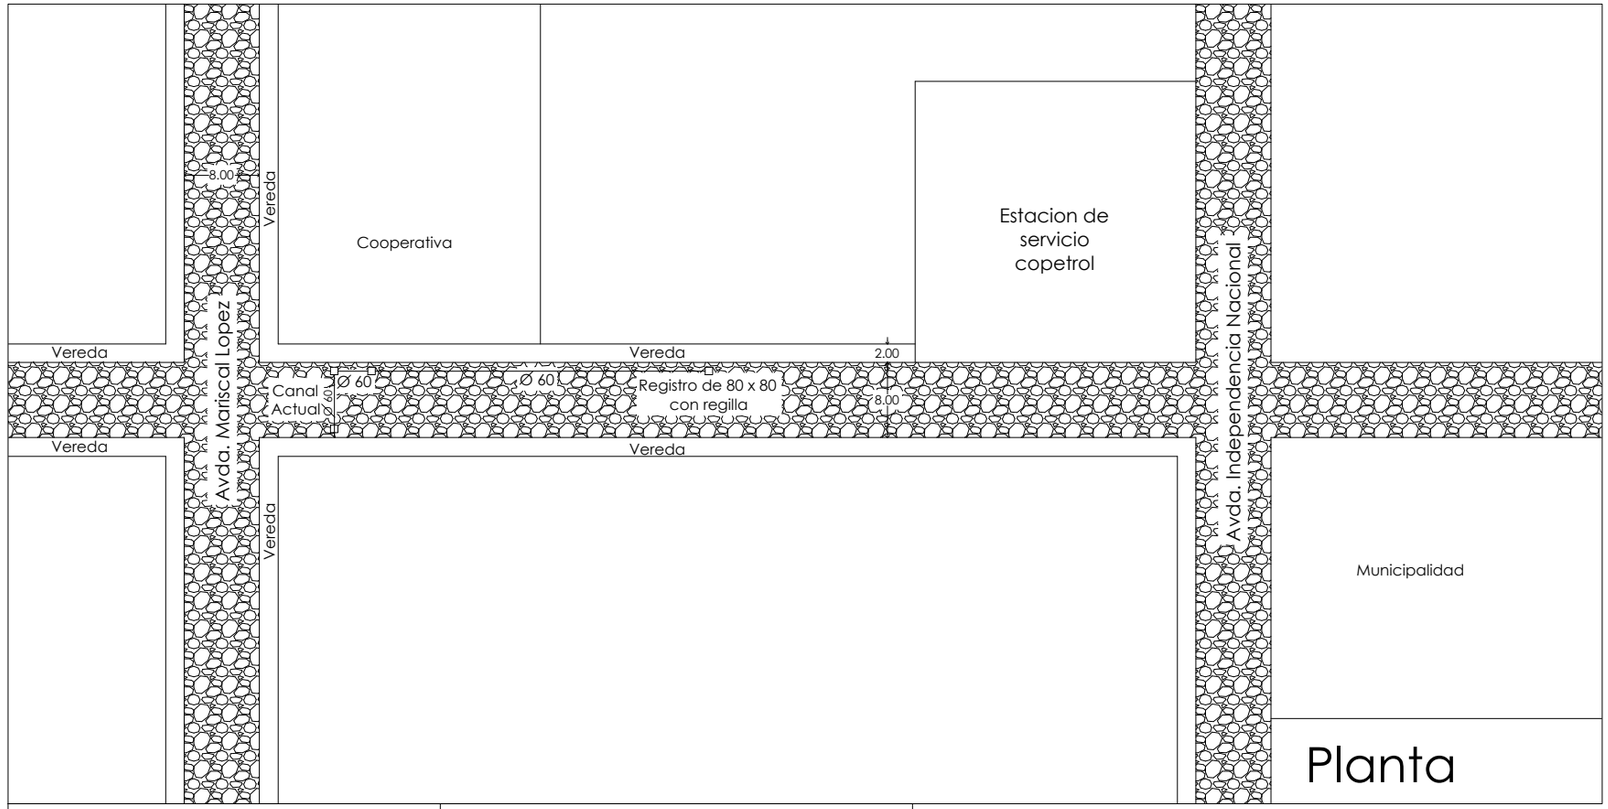

Planta

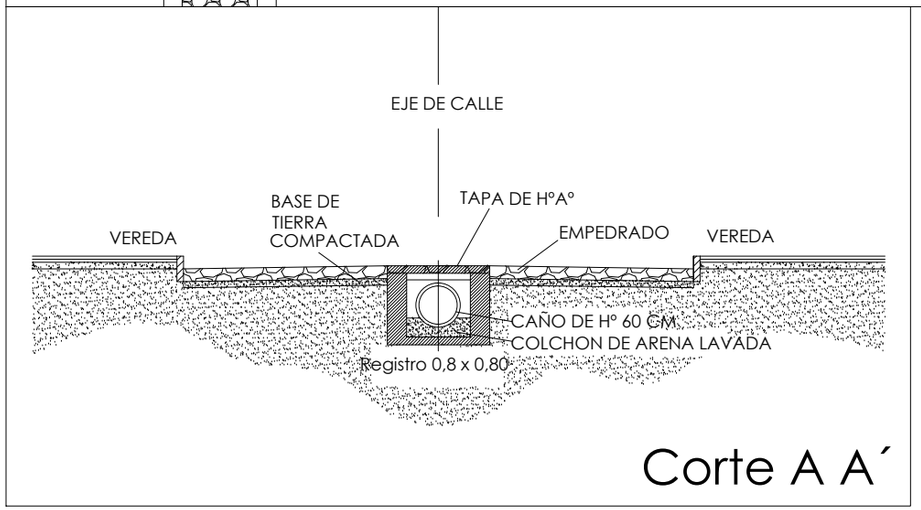

Corte A A´

Obra: Desague calle TTe. Rojas Silva

Ubicación: Ciudad de Eusebio Ayala