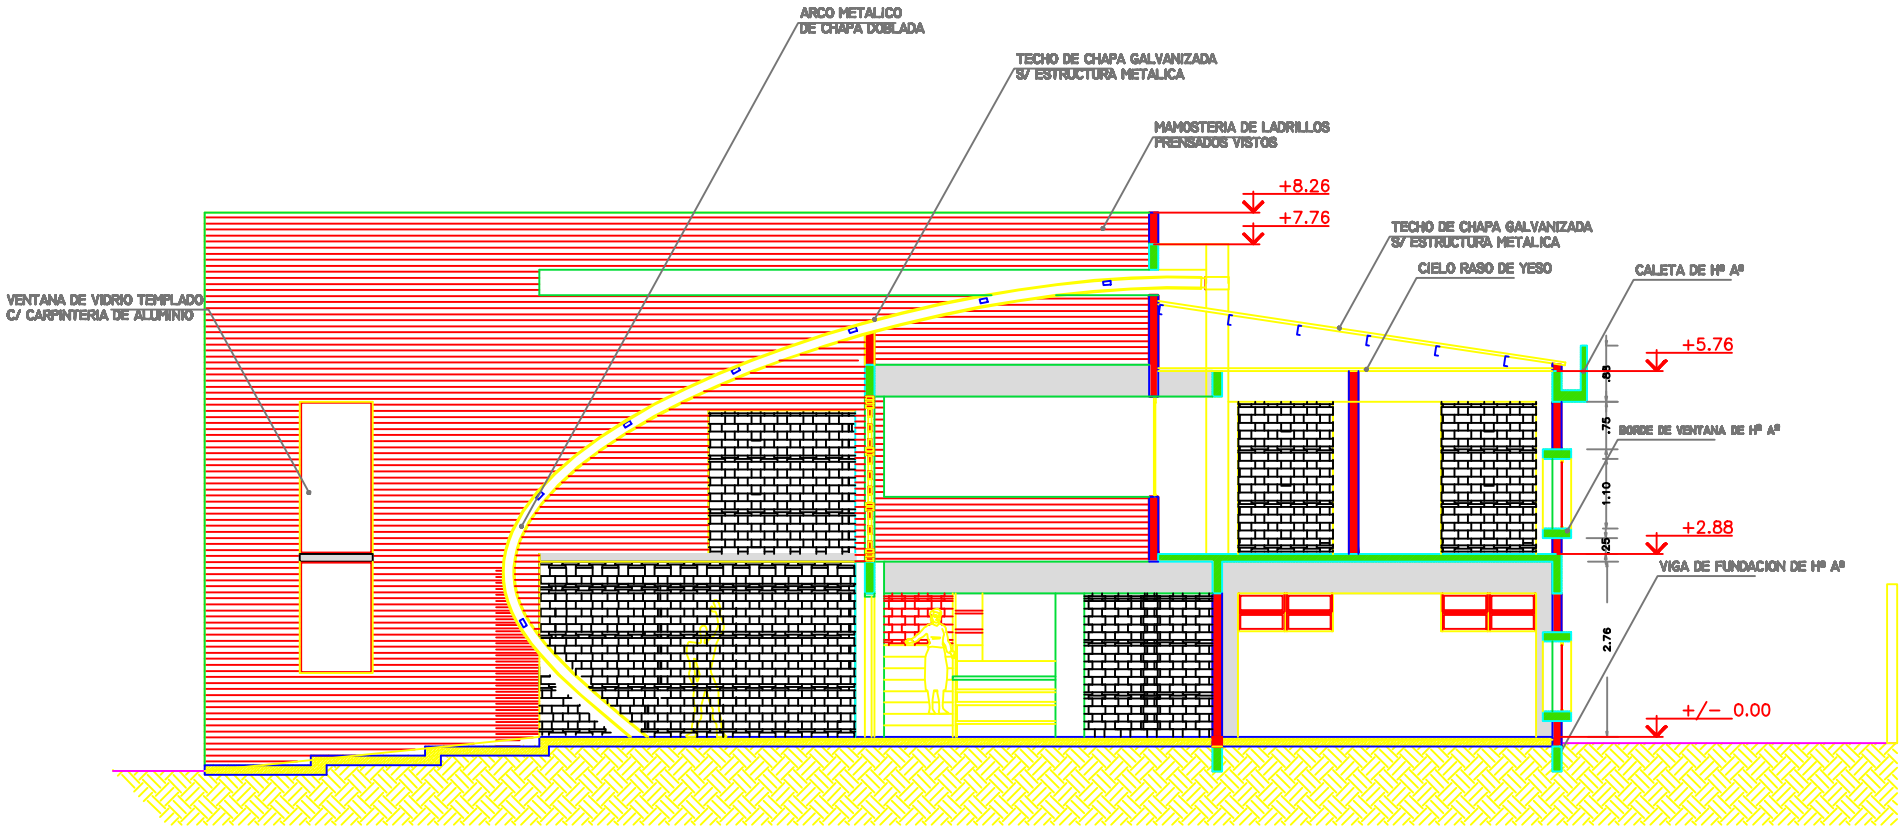

CORTE TRANSVESAL A–A'