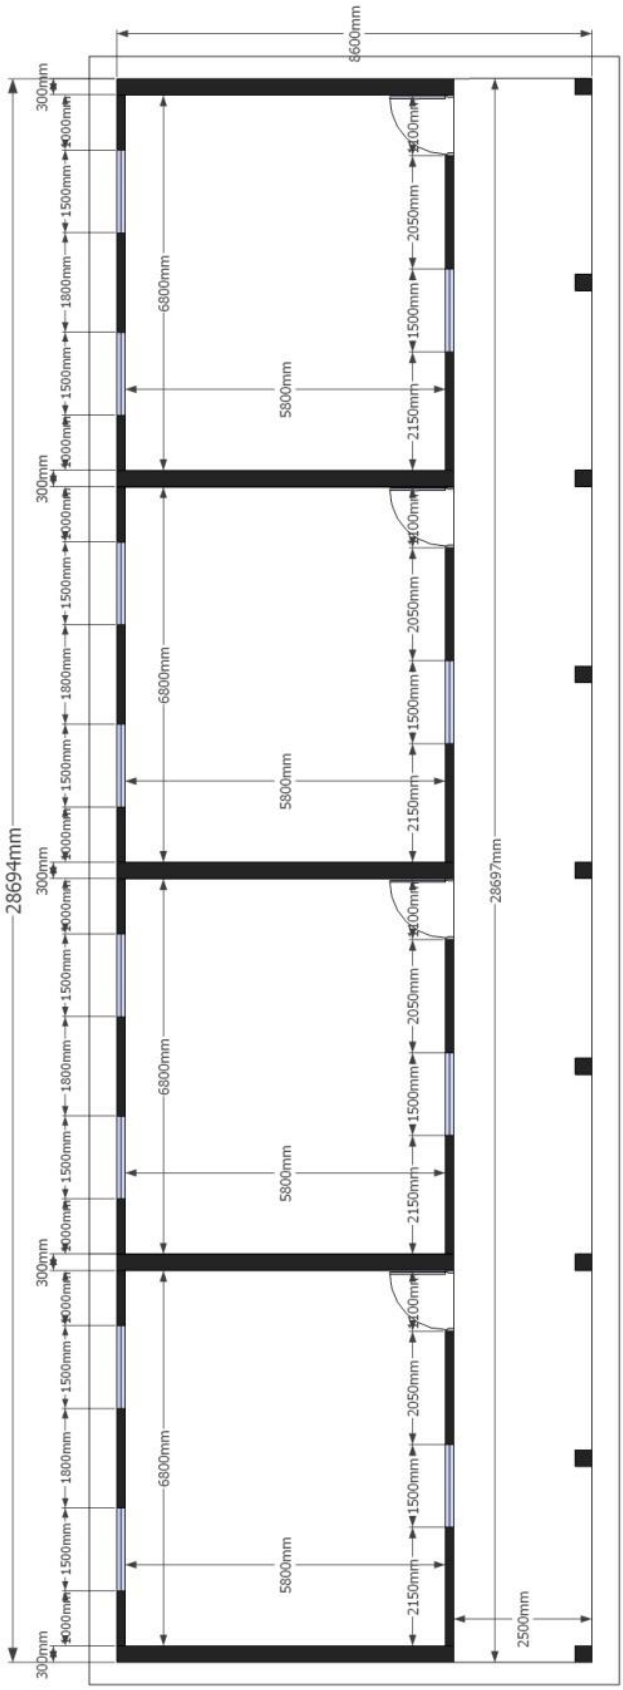

Planta de relevamiento

MUNICIPALIDAD DE SAN RAFAEL DEL PARANÁ

DIRECCION DE OBRAS PÚBLICAS MUNICIPALES

INSTITUCION: ESCUELA BASICA VICENTE IGNACIO ITURBE

PROYECTO: REFACCION DE 4 AULAS