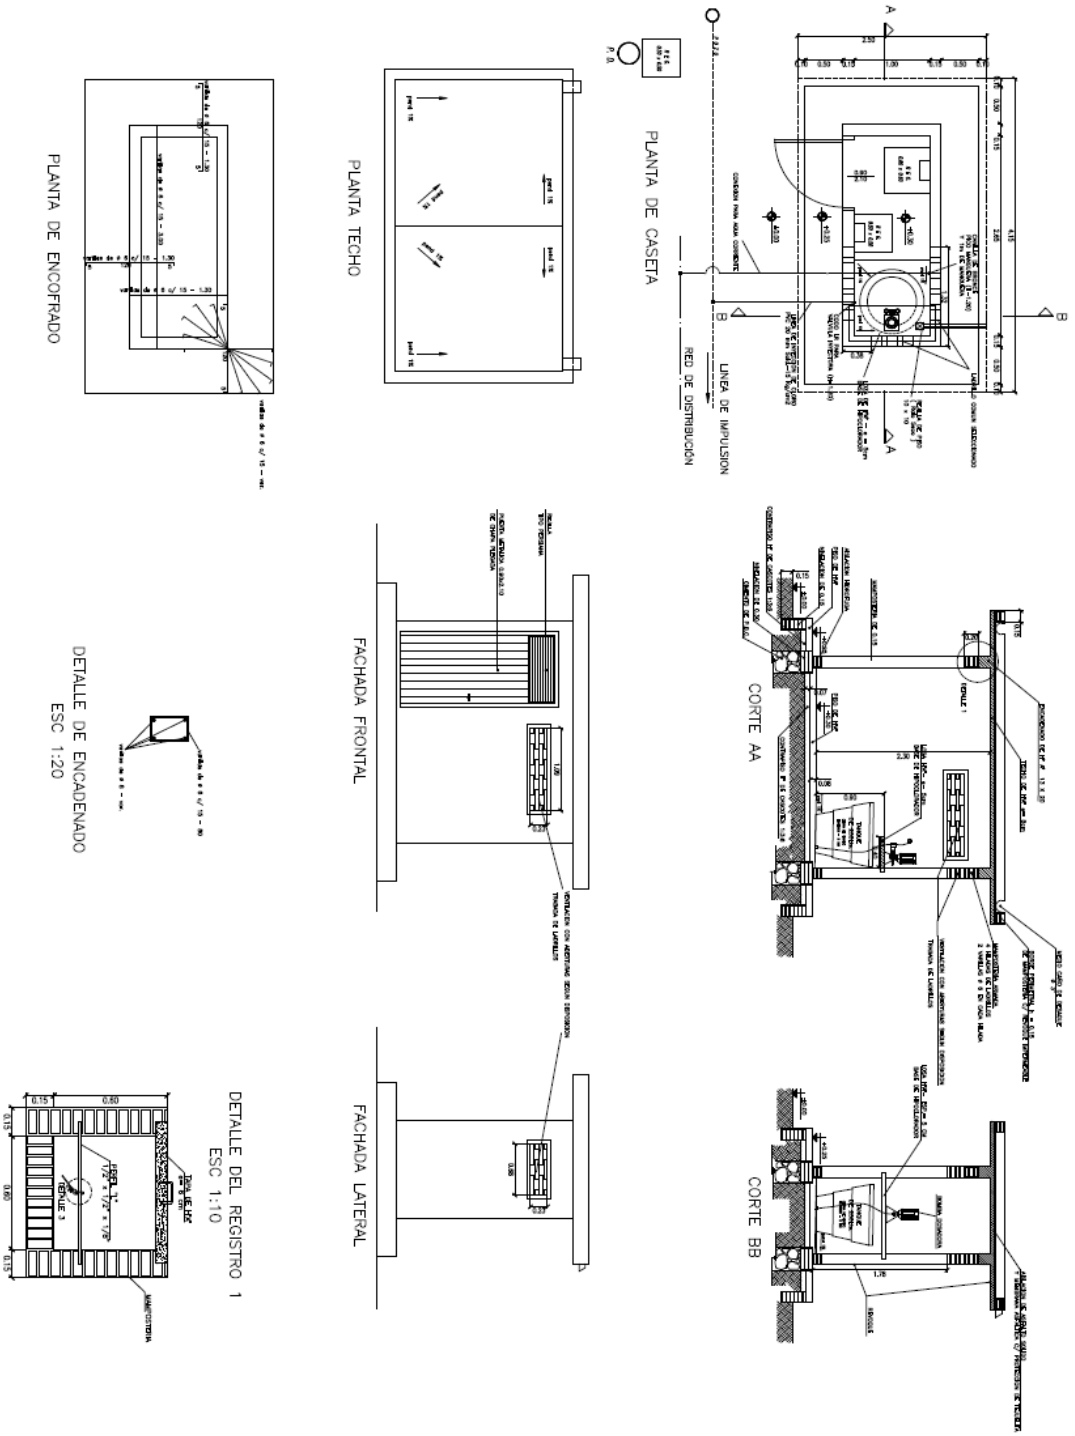PLANO CASETA TIPO 3A