PLANTA DE AZOTEA

Esc. 1/250

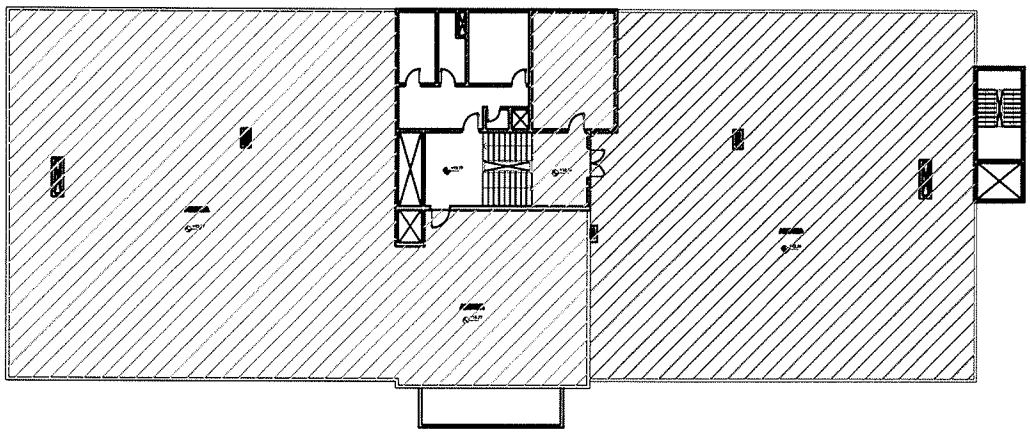

DETALLE DE AISLACION

Esc. 1/05

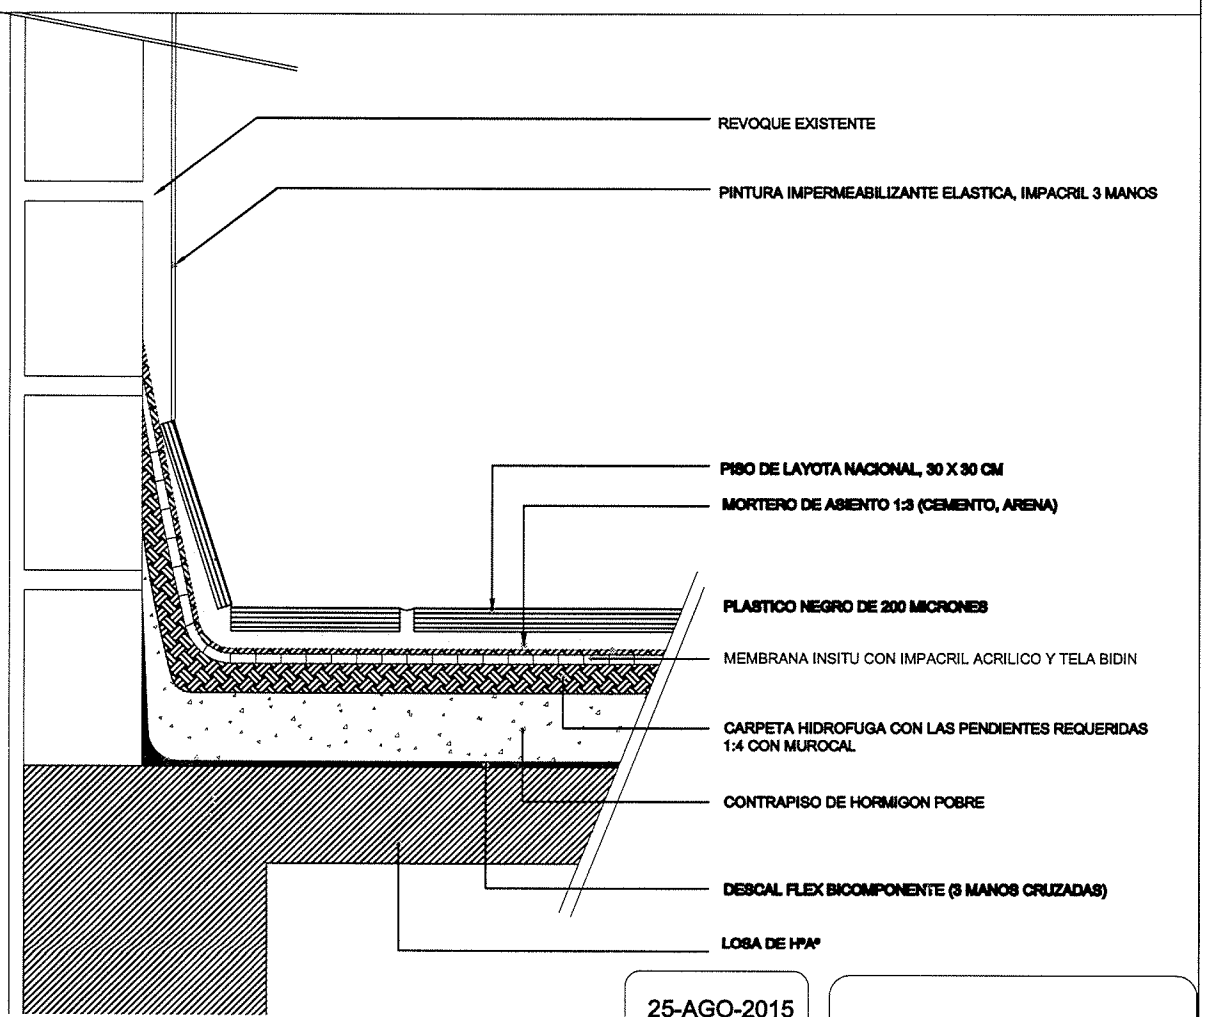

25-AGO-2015

HOJA: 01 / 01

ESCALA:

AZOTEA

I.N.C.

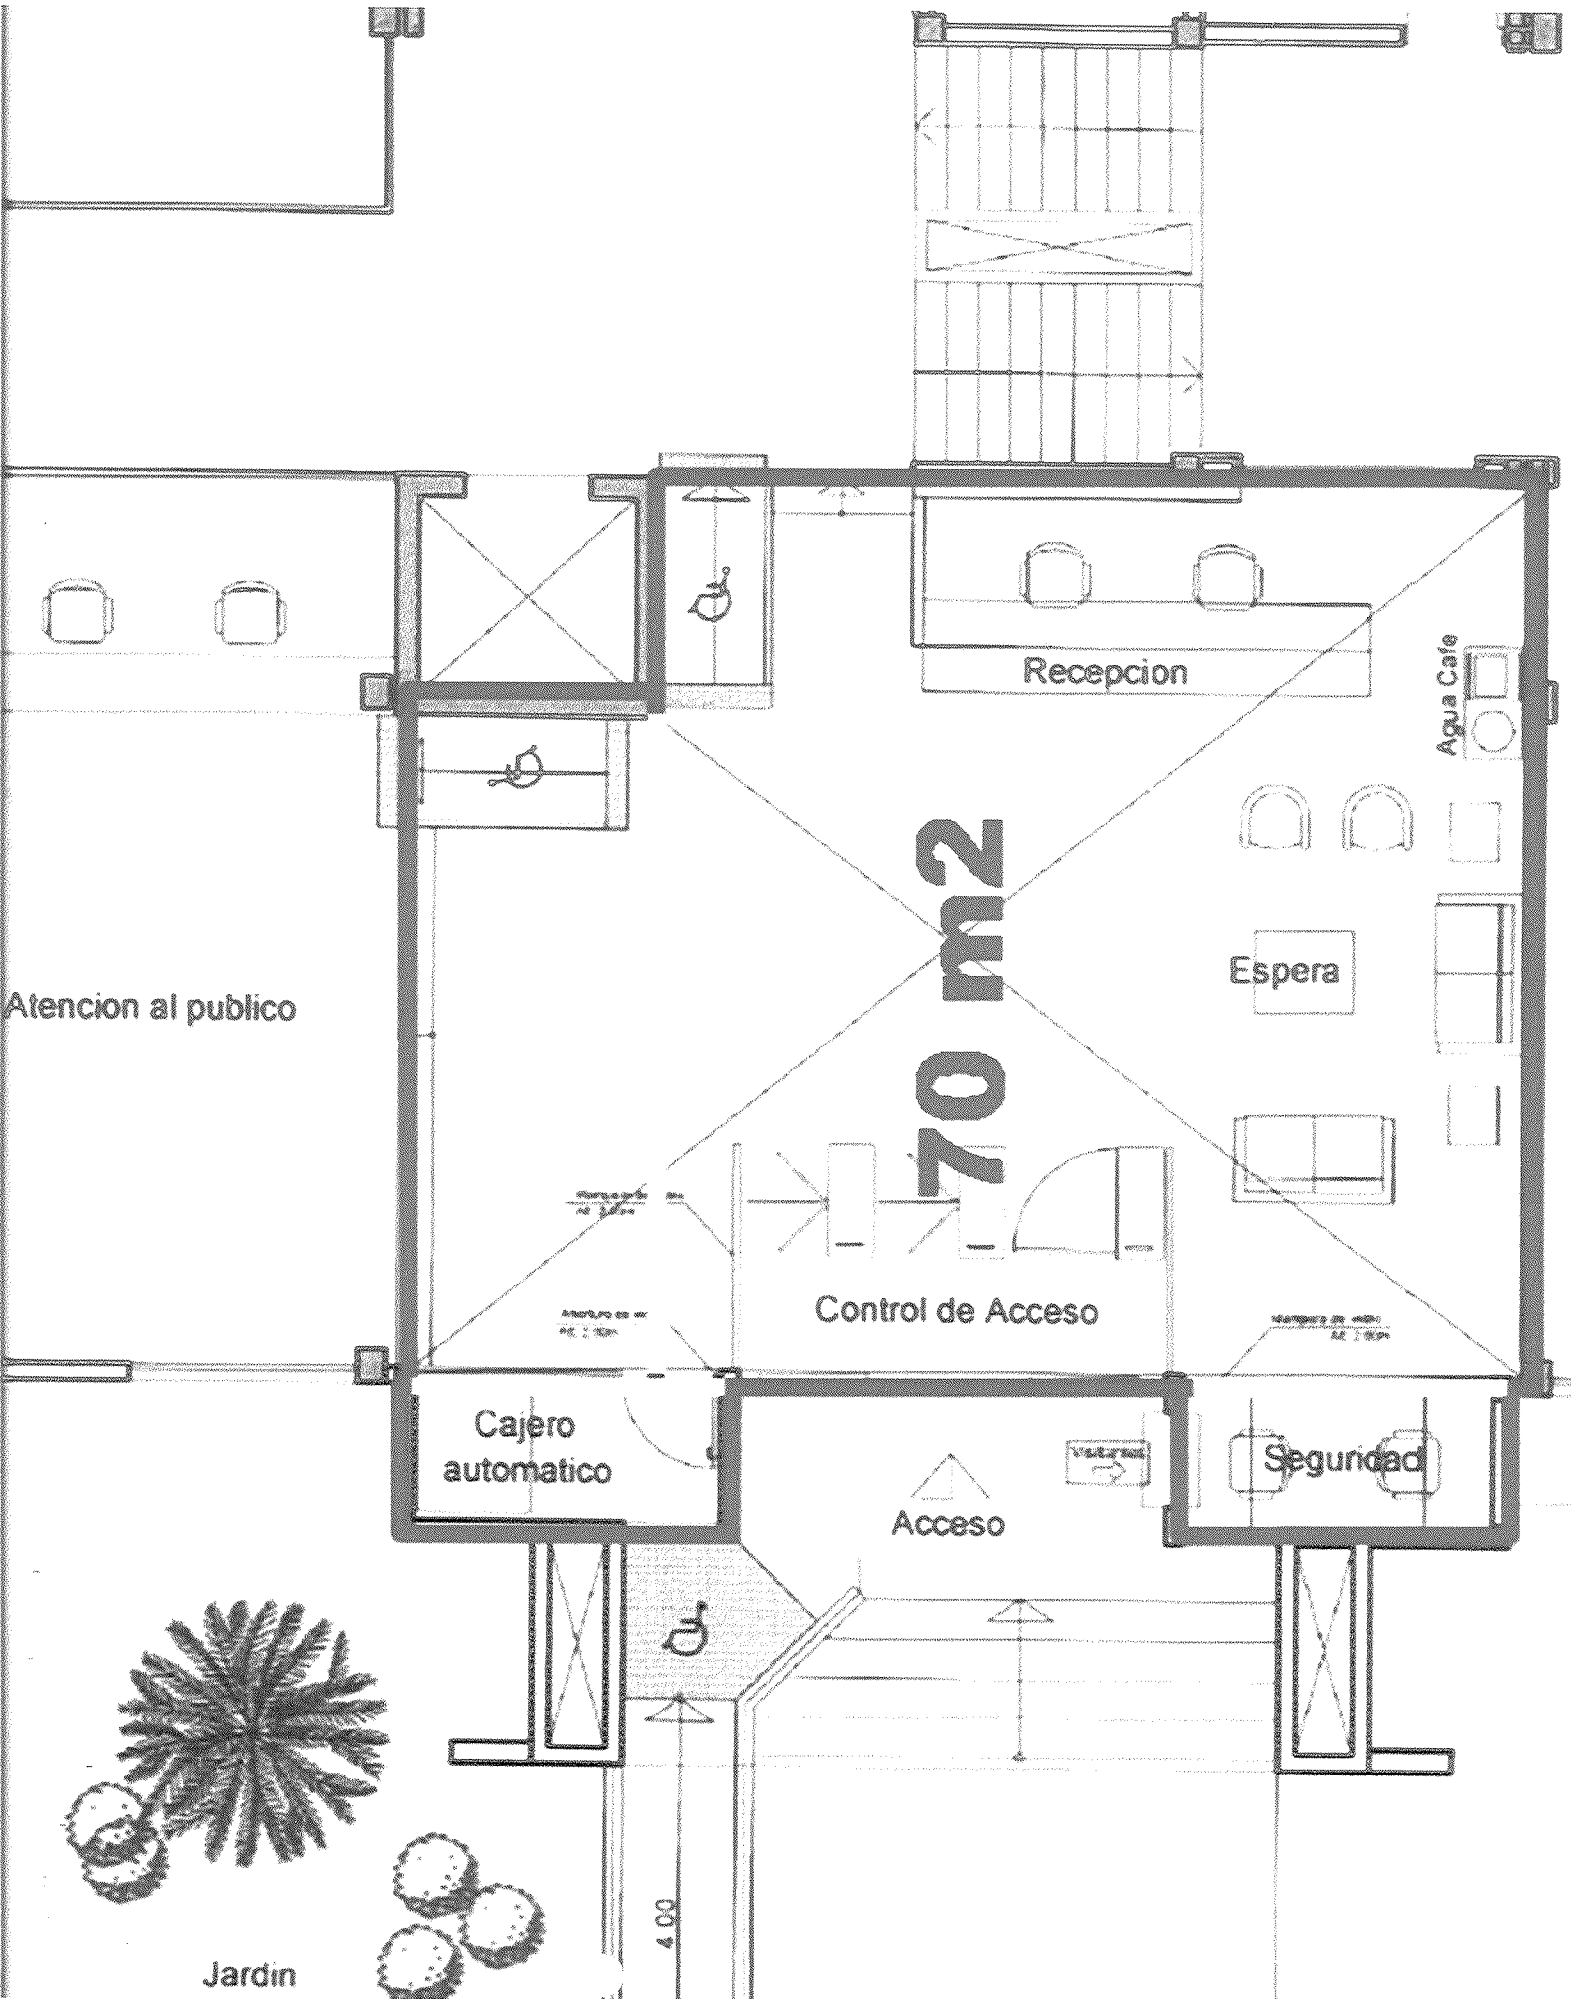
Recepcion
Agua Cafe
70 m2
Espera
Atencion al publico
Control de Acceso
Cajero
automatico
Acceso
Seguridad
Jardin
4.00

Artefacto de Embutir 2 luces, con lámparas de bajo consumo

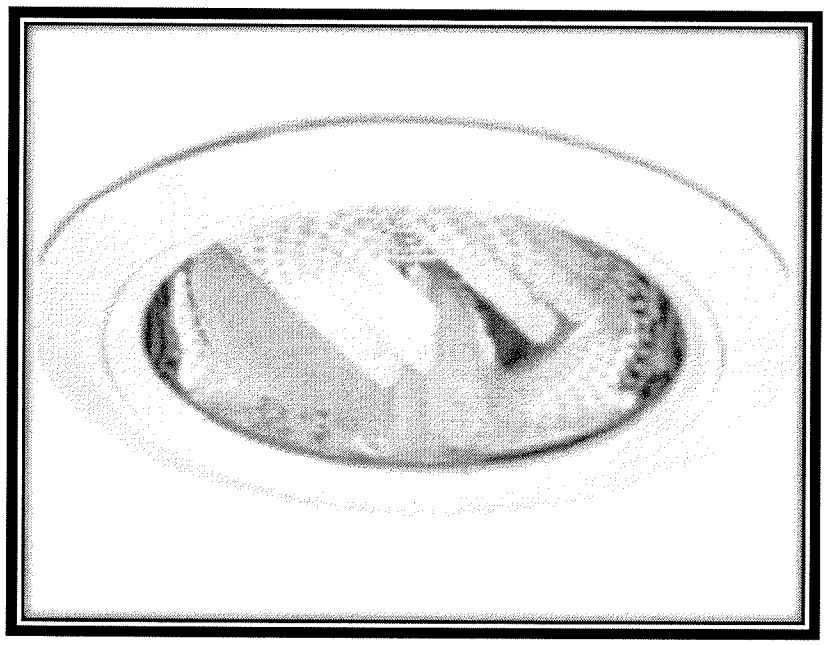
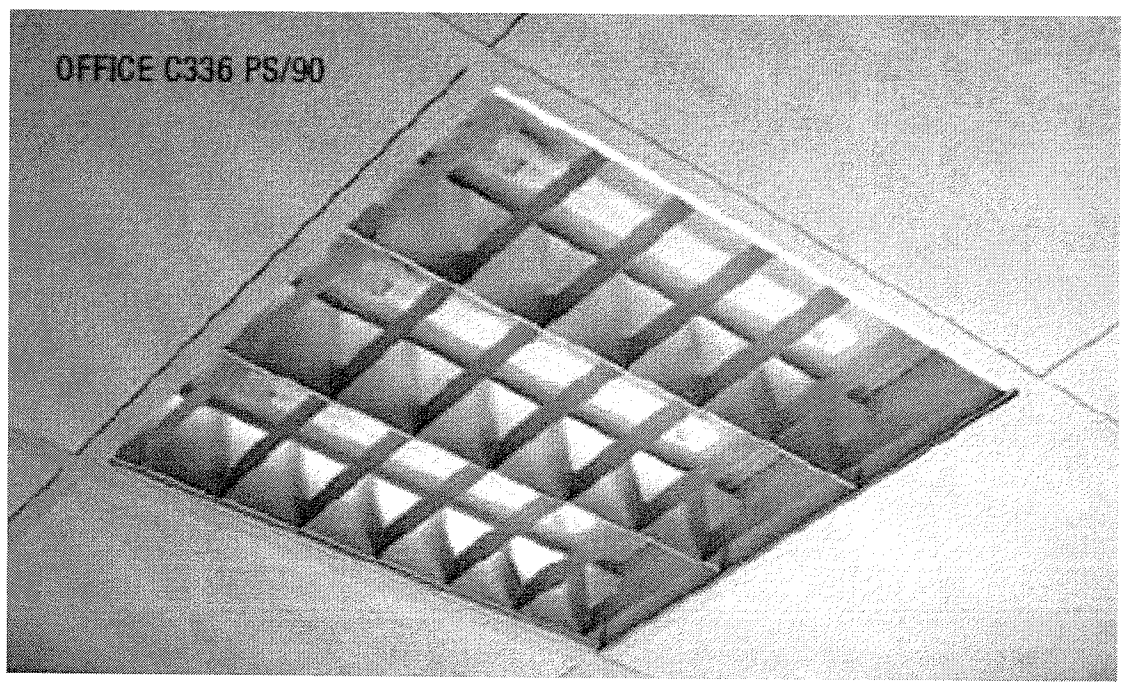
Artefacto de embutir tipo fluorescente para 3 lámparas con louver de aluminio anodizado