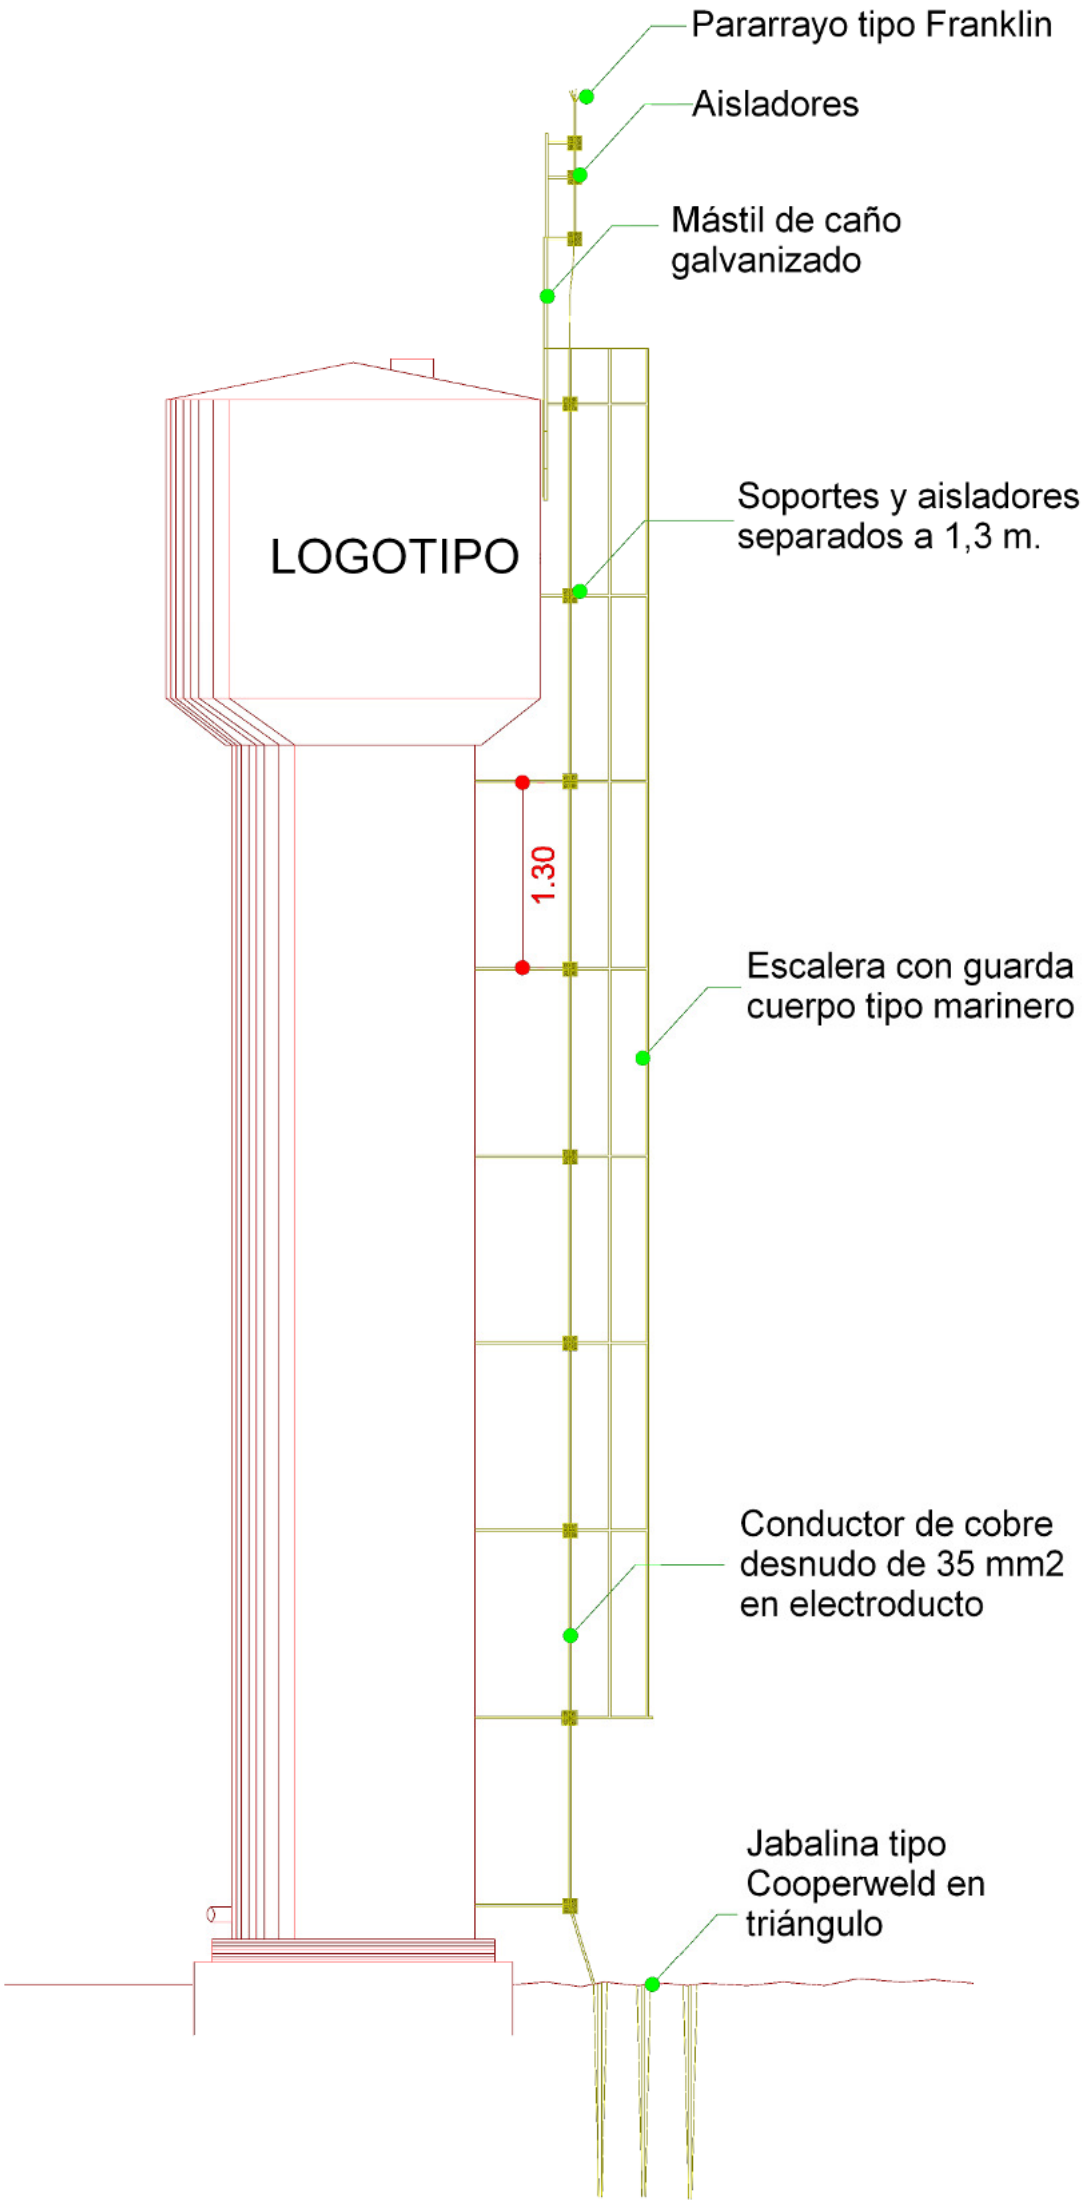
Pararrayo tipo Franklin
Aisladores
Mástil de caño galvanizado
LOGOTIPO
Soportes y aisladores separados a 1,3 m.
1.30
Escalera con guarda cuerpo tipo marinero
Conductor de cobre desnudo de 35 mm2 en electroducto
Jabalina tipo Cooperweld en triángulo