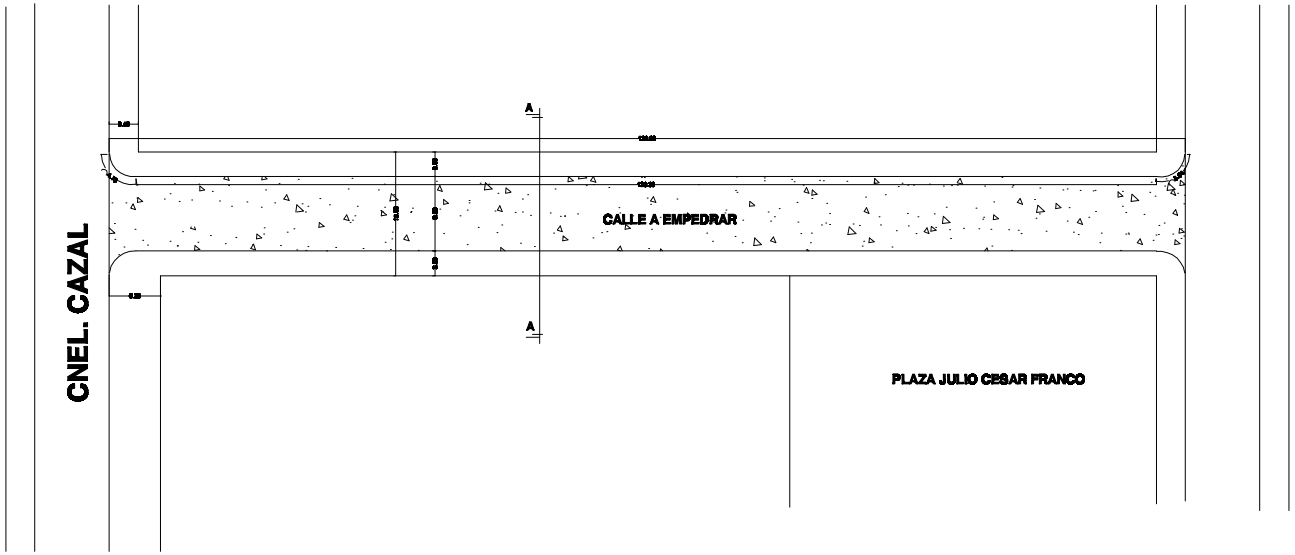

CALLE	
	ANCHO: 9.00 mts

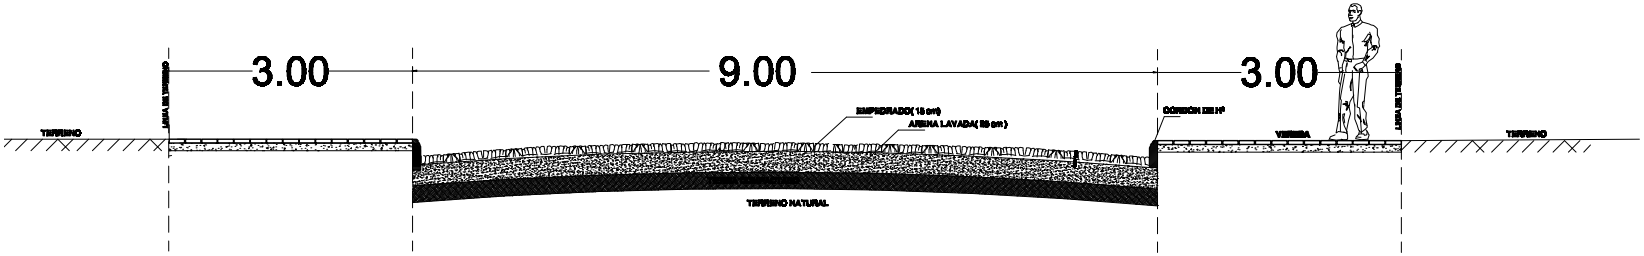

CORTE AA'
Esc 1/25