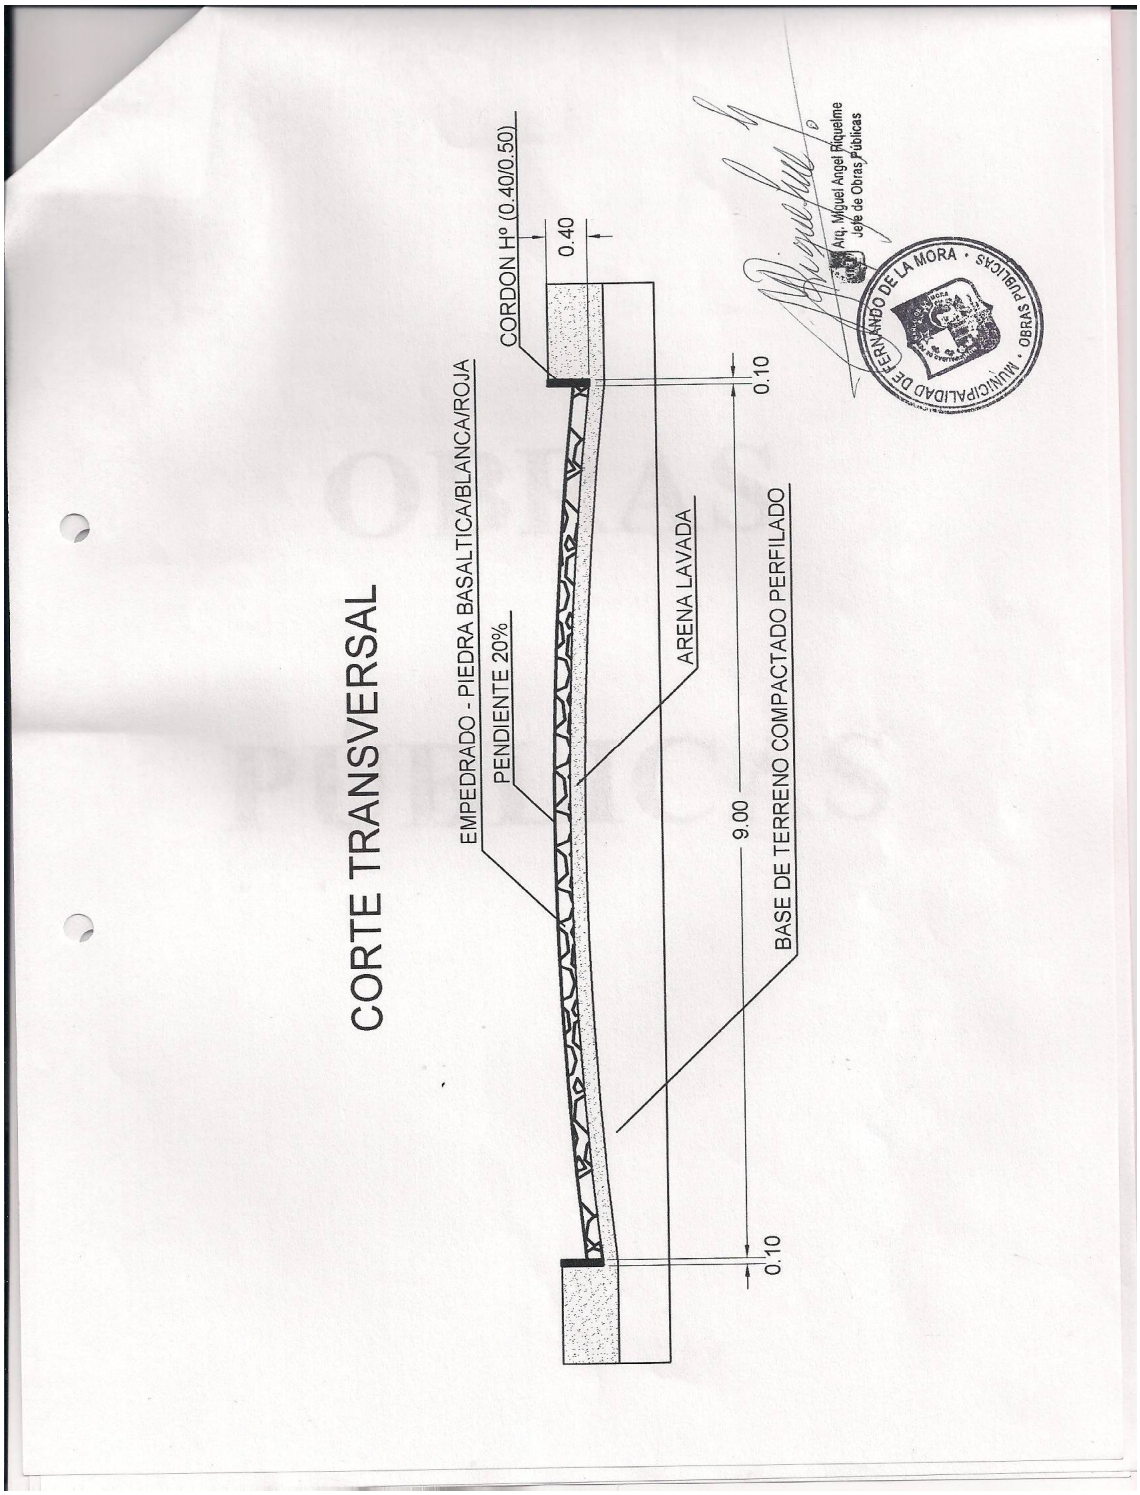
CORTE TRANSVERSAL
EMPEDRADO - PIEDRA BASALTICA/BLANCA/ROJA
PENDIENTE 20%
CORDON Hº (0.40/0.50)
0.40
ARENA LAVADA
BASE DE TERRENO COMPACTADO PERFILADO
9.00
0.10
0.10
Arq. Miguel Angel Riquelme
Jefe de Obras Públicas
MUNICIPALIDAD DE FERNANDO DE LA MORA
OBRAS PUBLICAS

**PLANO**

**COMPUTO METRICO**

**OBRA: CONSTRUCCION DE EMPEDRADOS DE CALLES DE LA CIUDAD**

**Codigo de catalogo :** 30102901-001

| Ítem | Descripción | Unidad | Cantidad | P. Unitario | P.Total |
|---|---|---|---|---|---|
| 01 | Construccion de empedrado (incluye el relleno y compactación, colchón de arena lavada de río, provisión y colocación de piedra bruta, enripiado, compactación mecánica y limpieza final con retiro de material sobrante) | M2 | 5.579 | | |
| **Total** | | | | | 0 |
| **IVA** | | | | | incluido |
| **Monto total** | | | | | |

**Son Guaraníes:**