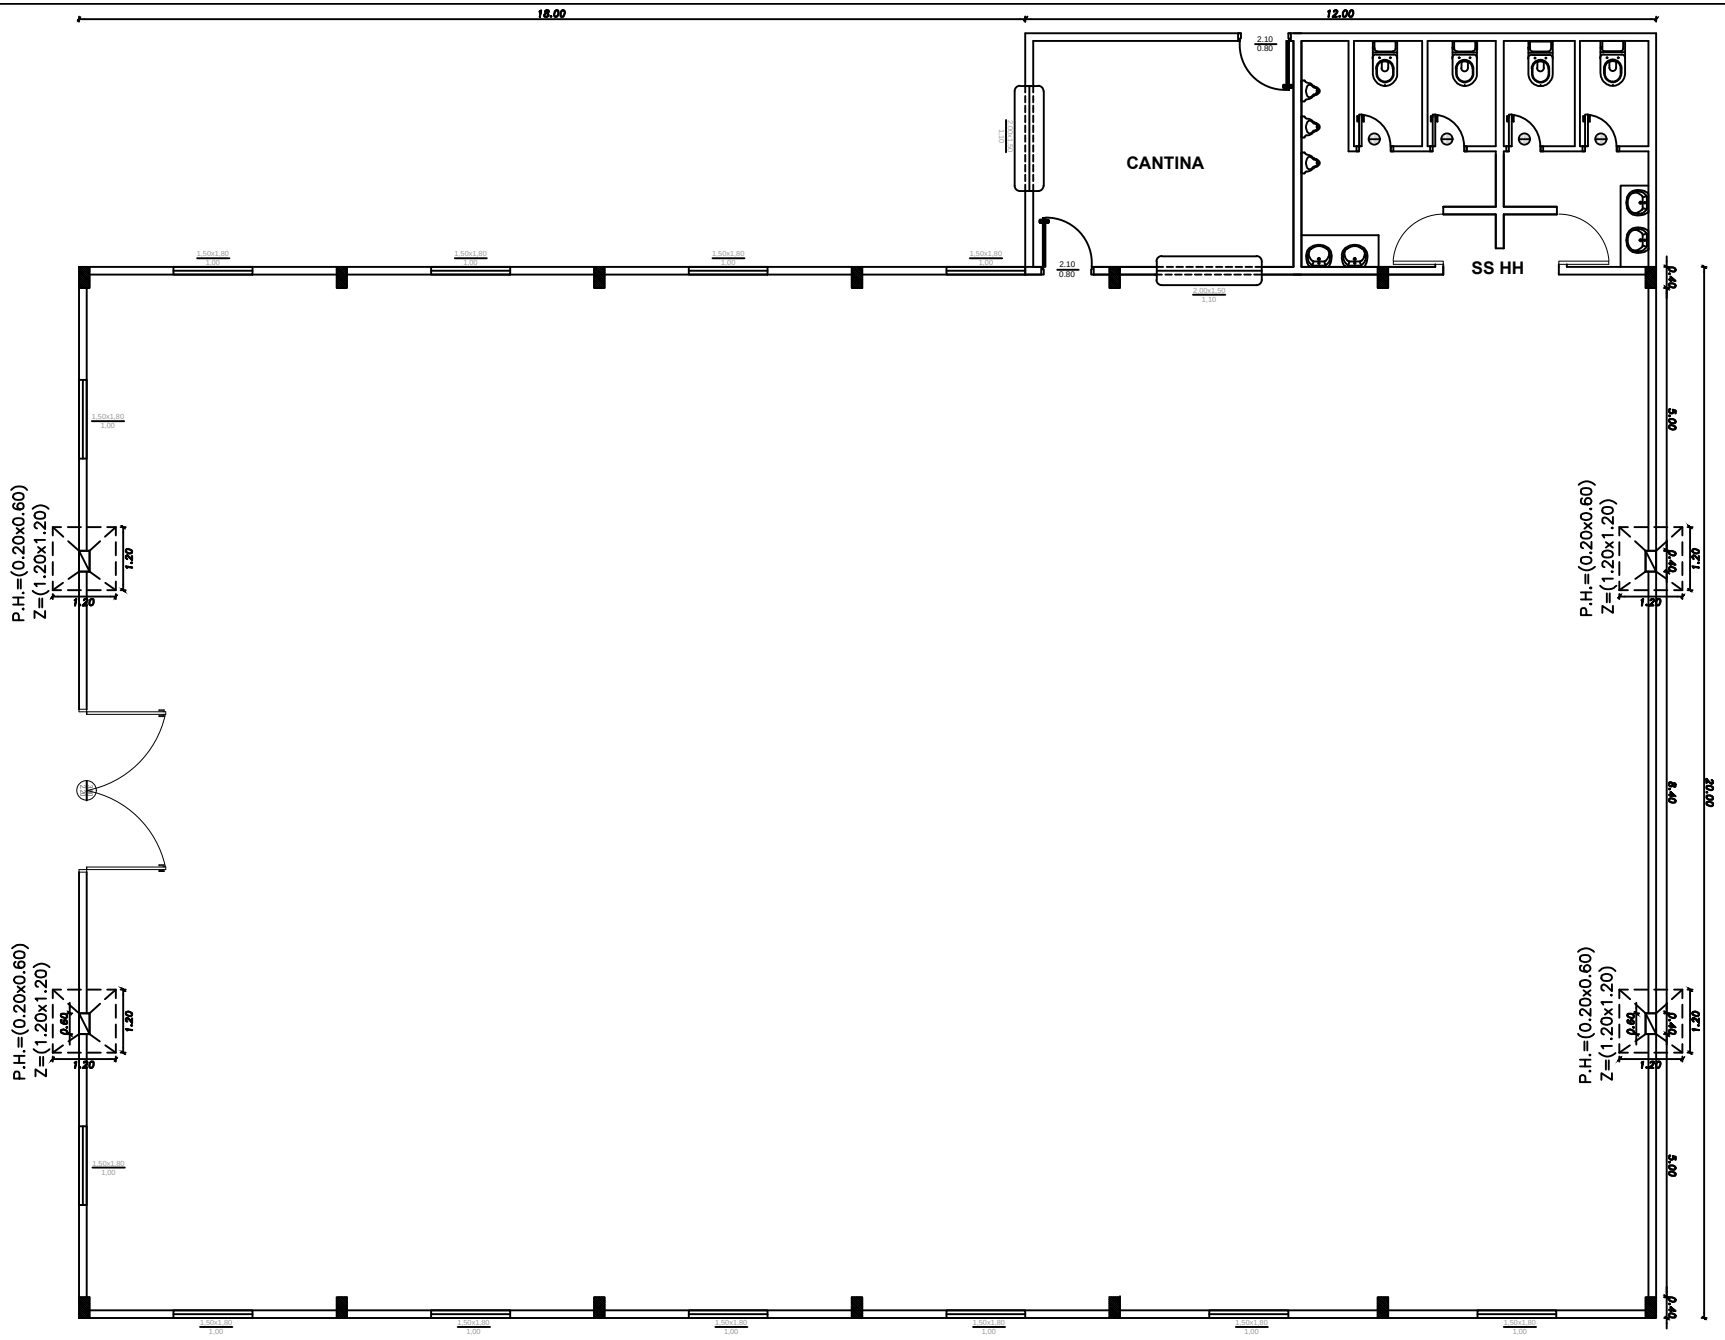

PLANTA ACOTADA

MUNICIPALIDAD DE SAN ALBERTO		
DEPARTAMENTO: *SECRETARIA DE OBRAS*		
DIVISION: **PROYECTO Y FISCALIZACIÓN**		
ESCALA	PLANO CERRAMIENTO DE TINGLADO EN IGLESIA VILLA ITAIPU	PLANO N° 01
AÑO **2017**		