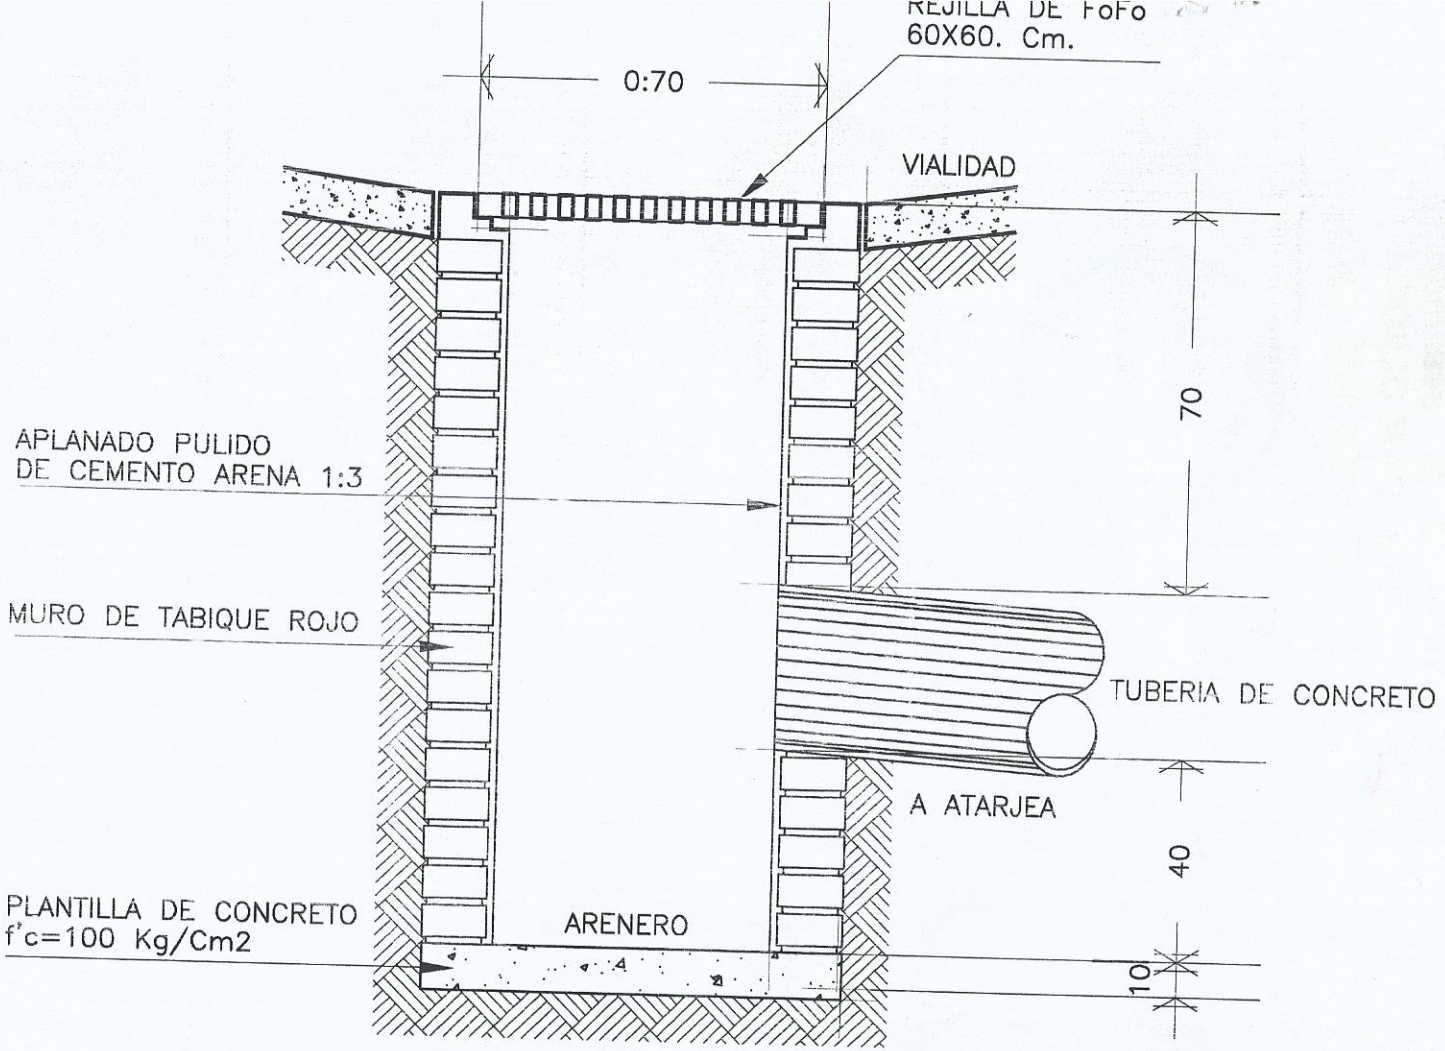

CORTE A–A'

BOCA DE TORMENTA

ESC.S/E

ACOT. Cm.

H. AYUNTAMIENTO DE SAN LORENZO · UNIDAD MUNICIPAL DE PLANIFICACIÓN URBANA