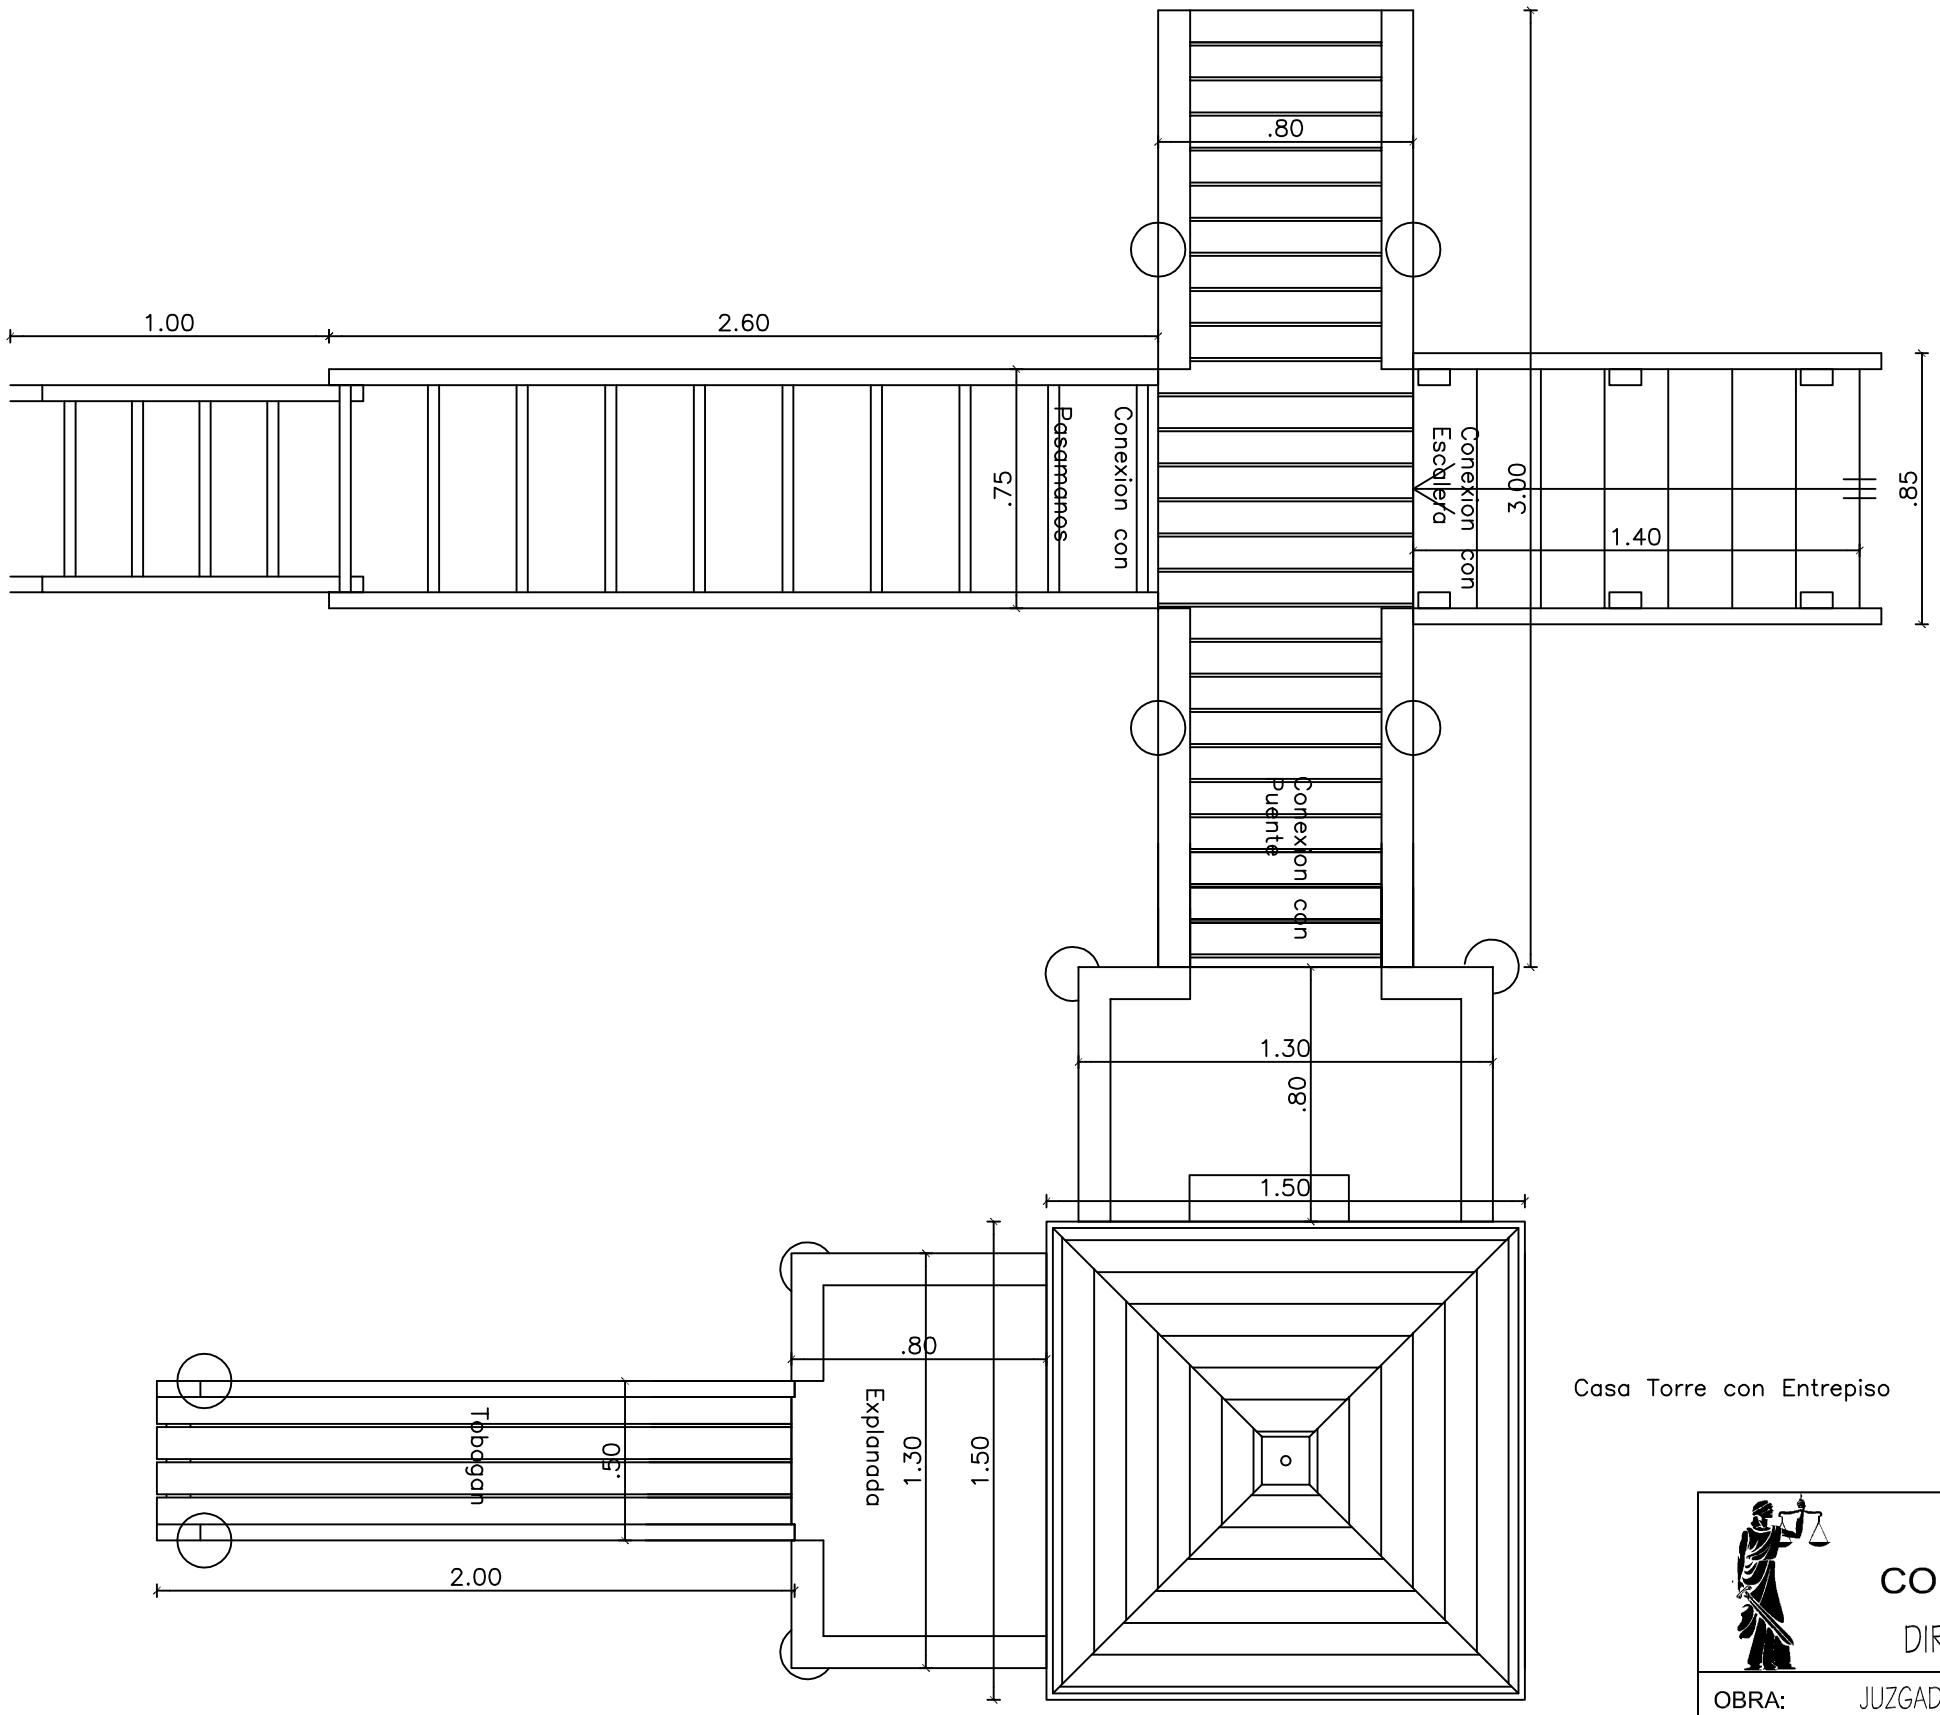

Casa Torre con Entrepiso

PLANTA GENERAL

PODER JUDICIAL
CORTE SUPREMA DE JUSTICIA
DIRECCION DE INFRAESTRUCTURA FISICA

OBRA: JUZGADO DE ISLA UMBU UBICACION: CIRCUNSCRIPCION DE ÑEEMBUCU				PLANO Nº 15
PLANO: DETALLE DE PARQUE				
PROYECTO	ESCALA	DIBUJO	FECHA	
DEPARTAMENTO DE OBRAS Y PROYECTOS			Abril 2012	