LOTE 01

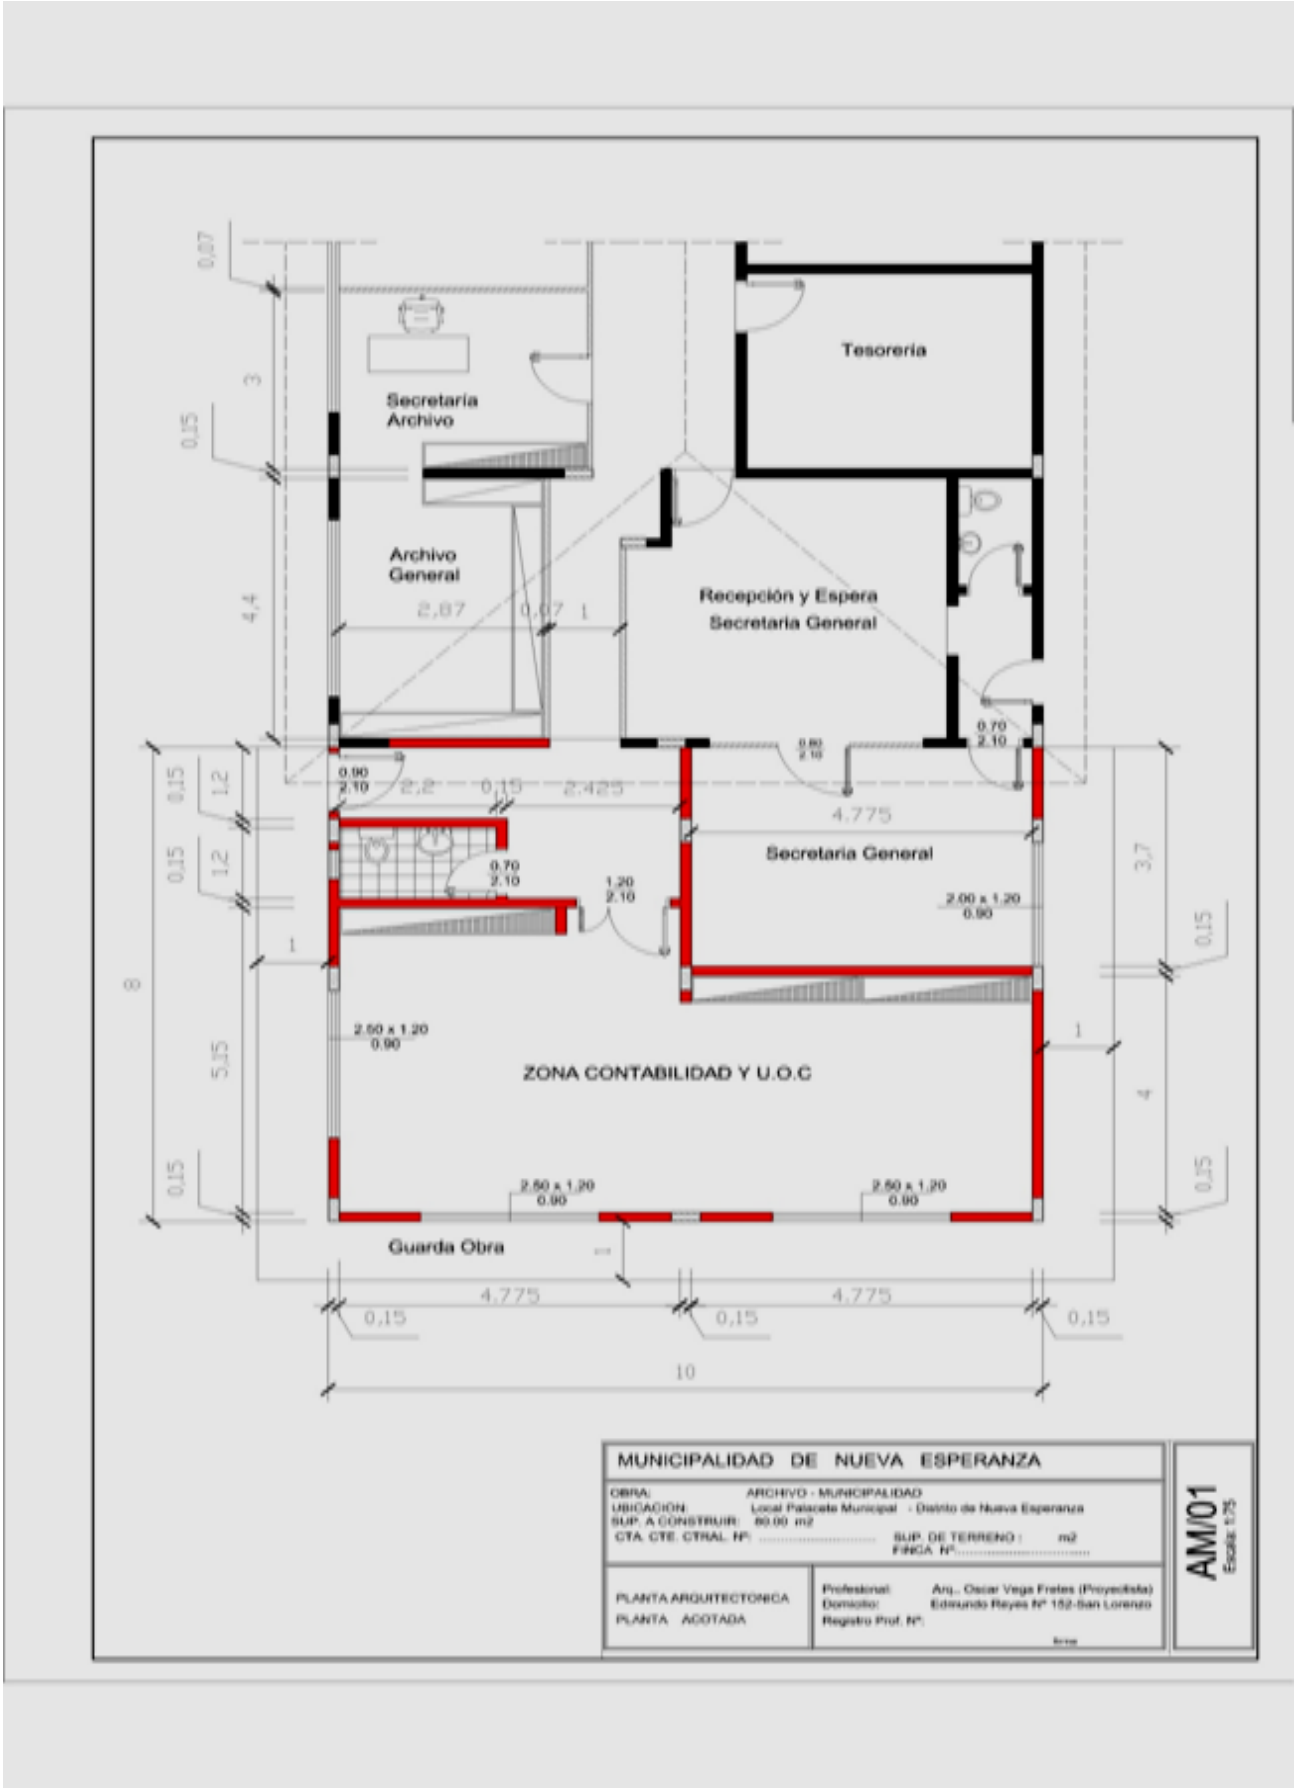
Tesorería
Secretaría Archivo
Archivo General
Recepción y Espera Secretaría General
Secretaría General
ZONA CONTABILIDAD Y U.O.C
Guarda Obra
MUNICIPALIDAD DE NUEVA ESPERANZA
OBRA: ARCHIVO - MUNICIPALIDAD
UBICACIÓN: Local Palacete Municipal - Distrito de Nueva Esperanza
SUP. A CONSTRUIR: 80.00 m2
CTA. CTE. CTRAL. Nº:
SUP. DE TERRENO : m2
FINCA Nº:
PLANTA ARQUITECTONICA
PLANTA ACOTADA
Profesional: Arq.. Oscar Vega Fretes (Proyectista)
Domicilio: Edmundo Reyes Nº 152-San Lorenzo
Registro Prof. Nº:
AM/01
Escala: 1:75

MUNICIPALIDAD DE NUEVA ESPERANZA

OBRA: ARCHIVO - MUNICIPALIDAD
UBICACIÓN: Local Palacete Municipal - Distrito de Nueva Esperanza
SUP. A CONSTRUIR: 100.00 m2
CTA. CTE. CTRAL. Nº: ..... SUP. DE TERRENO: m2
FINCA Nº: .....

PLANTA ARQUITECTONICA
PLANTA ACOTADA

Profesional: Arq. Oscar Vega Fretes (Proyectista)
Domicilio: Edmundo Reyes Nº 152-San Lorenzo
Registro Prof. Nº:

AM/02
Escala: 1:75

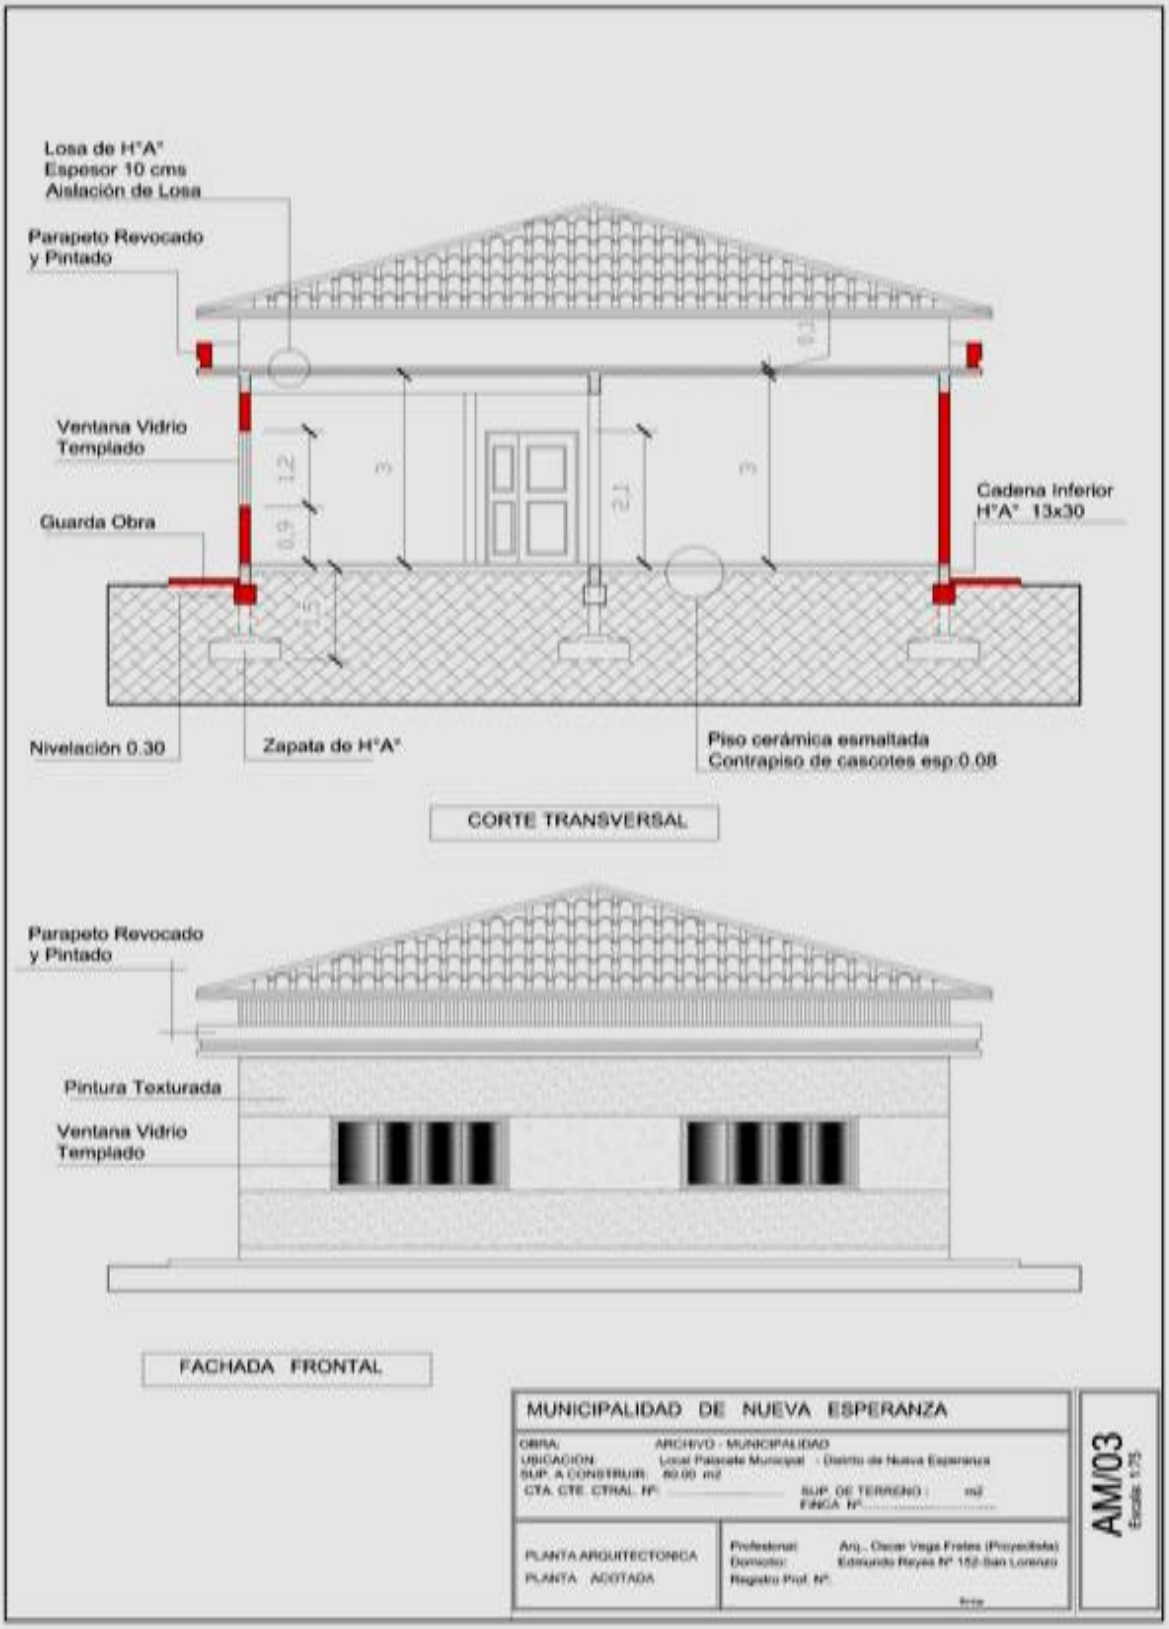
Losa de H°A°
Espesor 10 cms
Aislación de Losa
Parapeto Revocado
y Pintado
Ventana Vidrio
Templado
Guarda Obra
Cadena Inferior
H°A° 13x30
Nivelación 0.30
Zapata de H°A°
Piso cerámica esmaltada
Contrapiso de cascotes esp.0.08
CORTE TRANSVERSAL
Parapeto Revocado
y Pintado
Pintura Texturada
Ventana Vidrio
Templado
FACHADA FRONTAL
MUNICIPALIDAD DE NUEVA ESPERANZA
OBRA: ARCHIVO - MUNICIPALIDAD
UBICACIÓN: Local Palacete Municipal - Distrito de Nueva Esperanza
SUP. A CONSTRUIR: 60.00 m2
CTA. CTE. CTRAL. Nº:
SUP. DE TERRENO: m2
FINCA Nº:
PLANTA ARQUITECTONICA
PLANTA ACOTADA
Profesional: Arq. Oscar Vega Frates (Proyectista)
Domicilio: Edmundo Reyes Nº 152-San Lorenzo
Registro Prof. Nº:
AM/03
Escala: 1:75

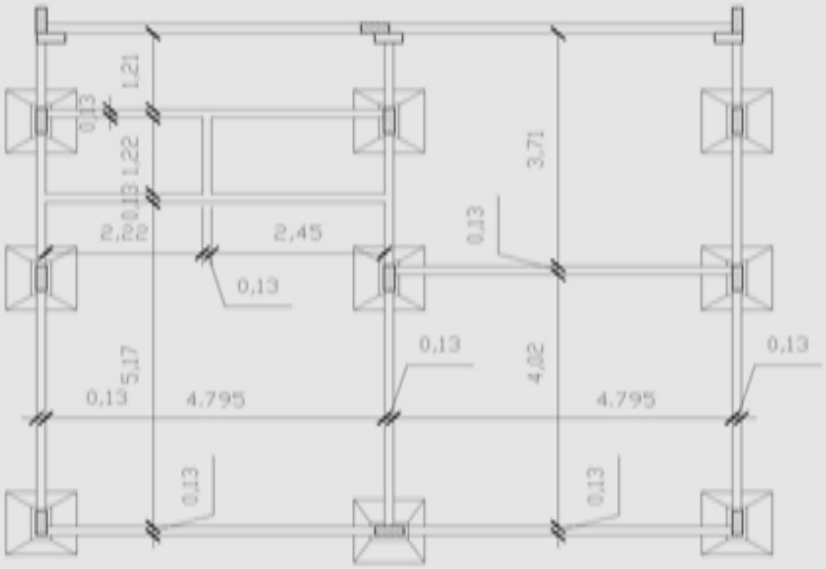

PILARES

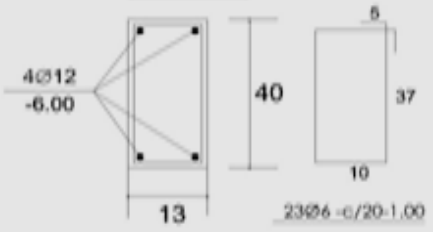

ENCADENADO INFERIOR

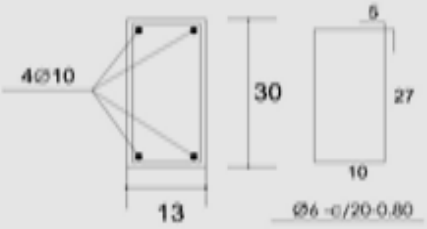

ZAPATAS CENTRALES
Zap.: (100/100-H1:40-H2:30)

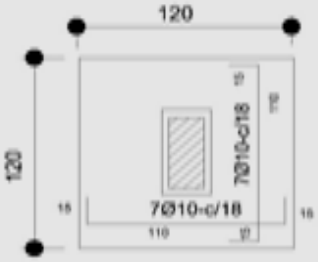

ZAPATAS
Zap.: (100/100-H1:40-H2:30)

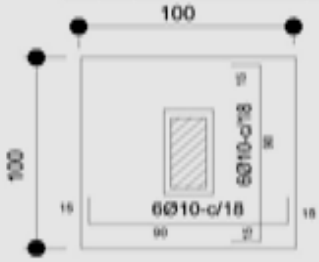

MUNICIPALIDAD DE NUEVA ESPERANZA

OBRA: ARCHIVO - MUNICIPALIDAD
UBICACIÓN: Local Palacete Municipal - Distrito de Nueva Esperanza
SUP. A CONSTRUIR: 80.00 m2
CTA. CTE. CTRAL. Nº: ..... SUP. DE TERRENO : m2
FINCA Nº:.....

PLANTA ARQUITECTONICA
PLANTA ACOTADA

Profesional: Arq.. Oscar Vega Fretes (Proyectista)
Domicilio: Edmundo Reyes Nº 152-San Lorenzo
Registro Prof. Nº:

AM/04
Escala: 1:75

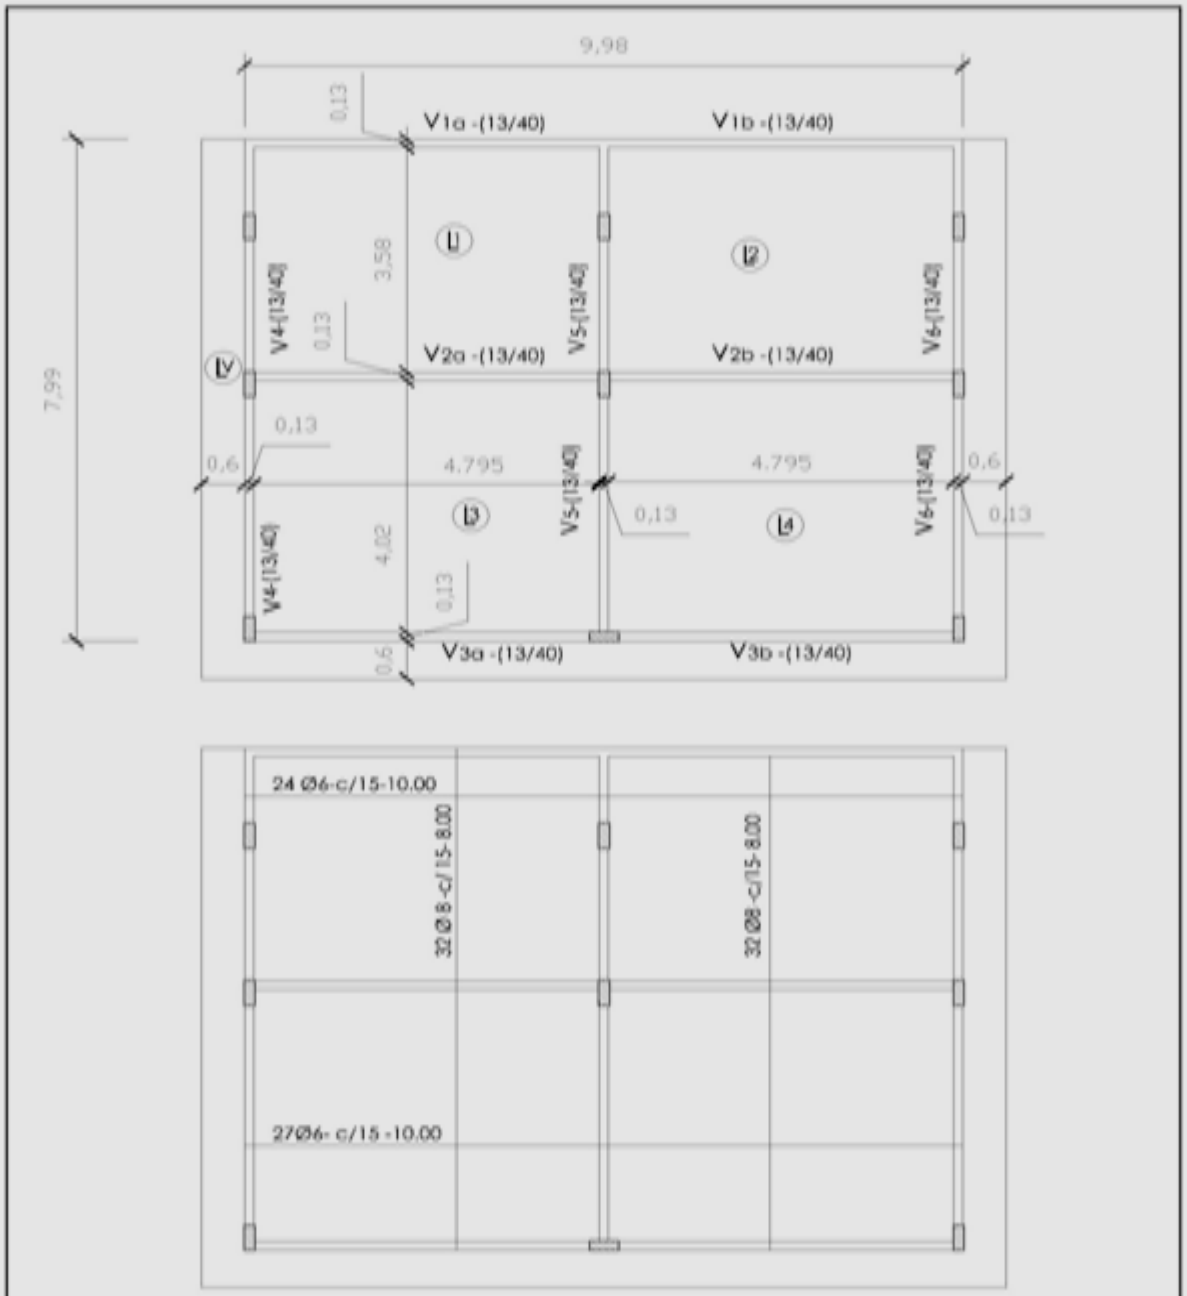

MUNICIPALIDAD DE NUEVA ESPERANZA

OBRA: ARCHIVO - MUNICIPALIDAD
UBICACION: Local Palacete Municipal - Distrito de Nueva Esperanza
SUP. A CONSTRUIR: 80.00 m2
CTA. CTE. CTRAL. Nº: ..... SUP. DE TERRENO : m2
FINCA Nº.....

PLANTA ARQUITECTONICA
PLANTA ACOTADA

Profesional: Arq.. Oscar Vega Fretes (Proyectista)
Domicilio: Edmundo Reyes Nº 152-San Lorenzo
Registro Prof. Nº:

AM/05
Escala: 1:75

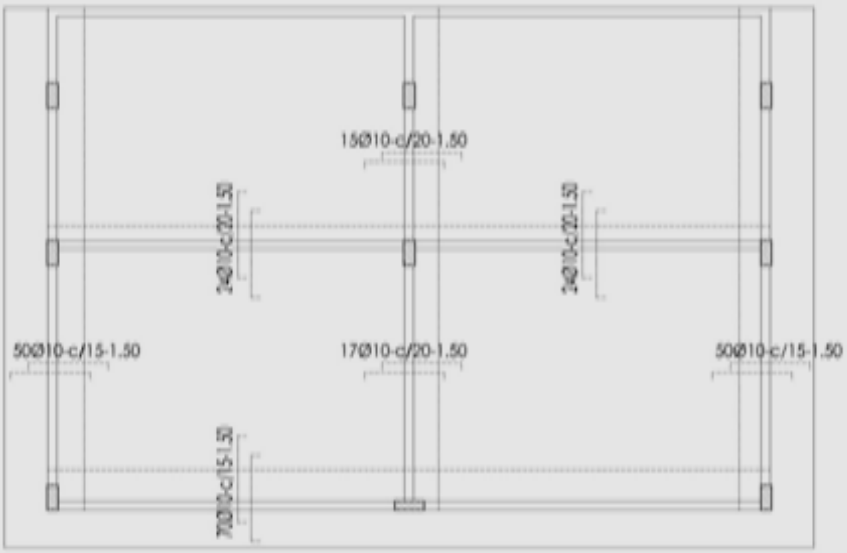

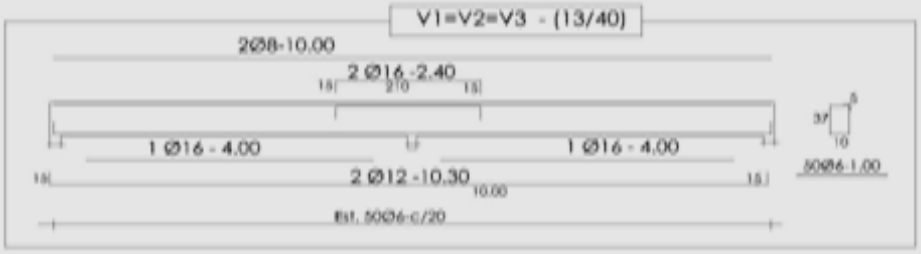

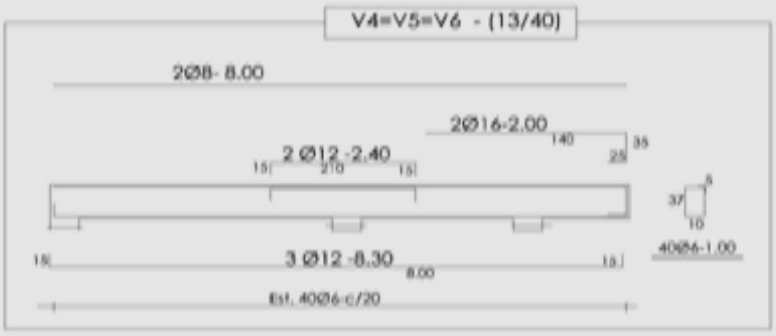

MUNICIPALIDAD DE NUEVA ESPERANZA

OBRA: ARCHIVO - MUNICIPALIDAD
UBICACIÓN: Local Palacete Municipal - Distrito de Nueva Esperanza
SUP. A CONSTRUIR: 80.00 m2
CTA. CTE. CTRAL. Nº: ..... SUP. DE TERRENO : m2
FINCA Nº.....

PLANTA ARQUITECTONICA
PLANTA ACOTADA

Profesional: Arq.. Oscar Vega Fretes (Proyectista)
Domicilio: Edmundo Reyes Nº 152-San Lorenzo
Registro Prof. Nº.

firma

AM/06
Escala: 1:75

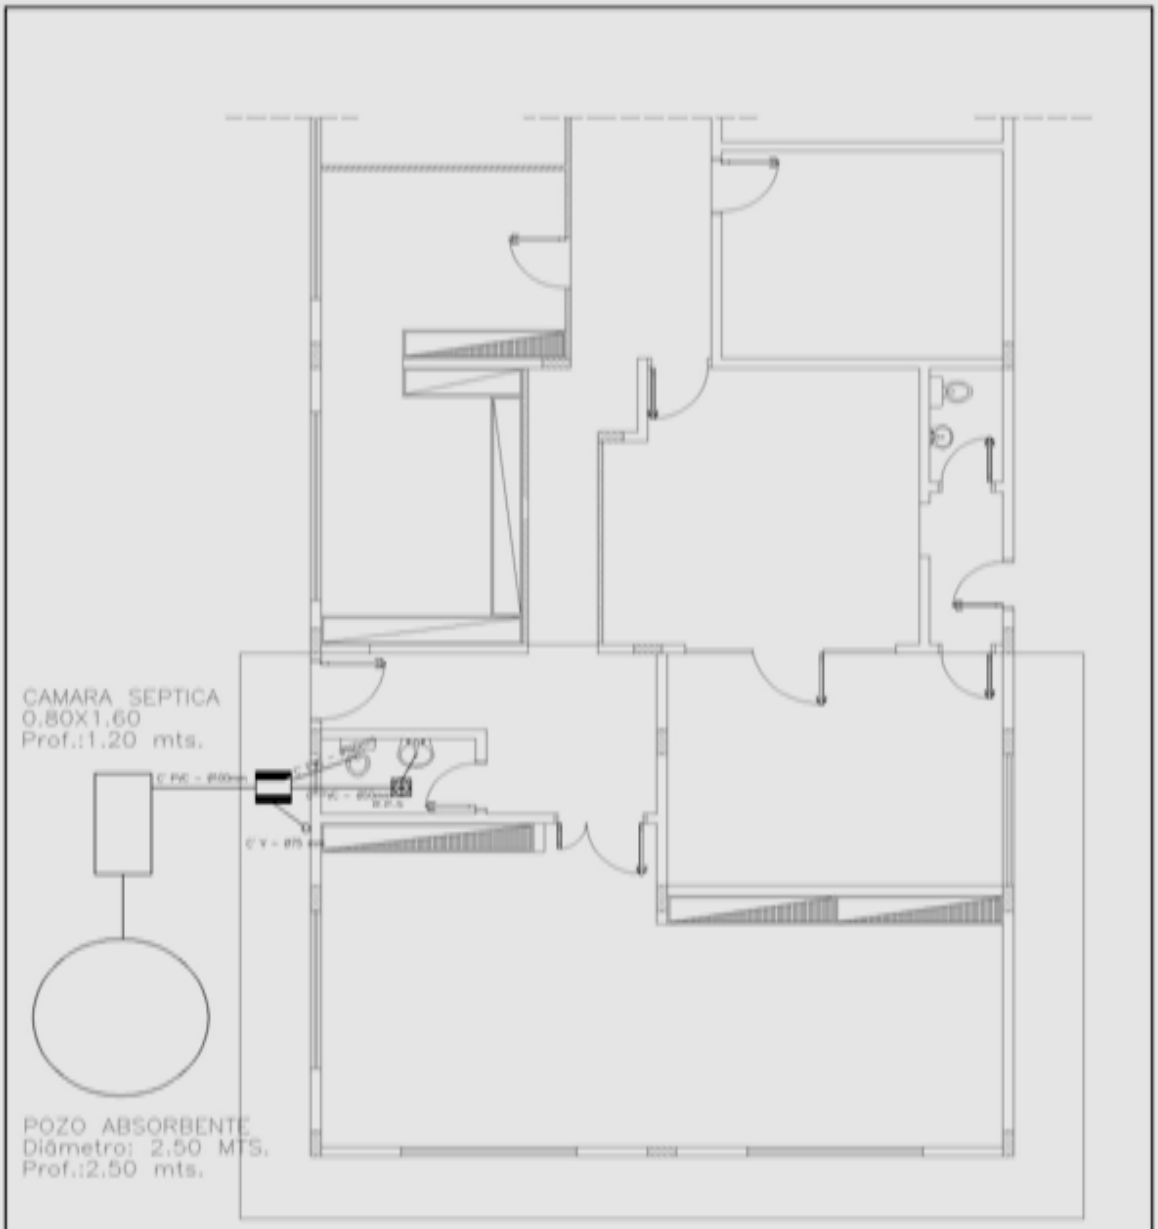

PLANTA DESAGUE SANITARIO

MUNICIPALIDAD DE NUEVA ESPERANZA

OBRA: ARCHIVO - MUNICIPALIDAD
UBICACION: Local Palacete Municipal - Distrito de Nueva Esperanza
SUP. A CONSTRUIR: 80.00 m2
CTA. CTE. CTRAL. Nº: ..... SUP. DE TERRENO : m2
FINCA Nº.....

PLANTA ARQUITECTONICA
PLANTA ACOTADA

Profesional: Arq.. Oscar Vega Fretes (Proyectista)
Domicilio: Edmundo Reyes Nº 152-San Lorenzo
Registro Prof. Nº:

AM/07
Escala: 1:75

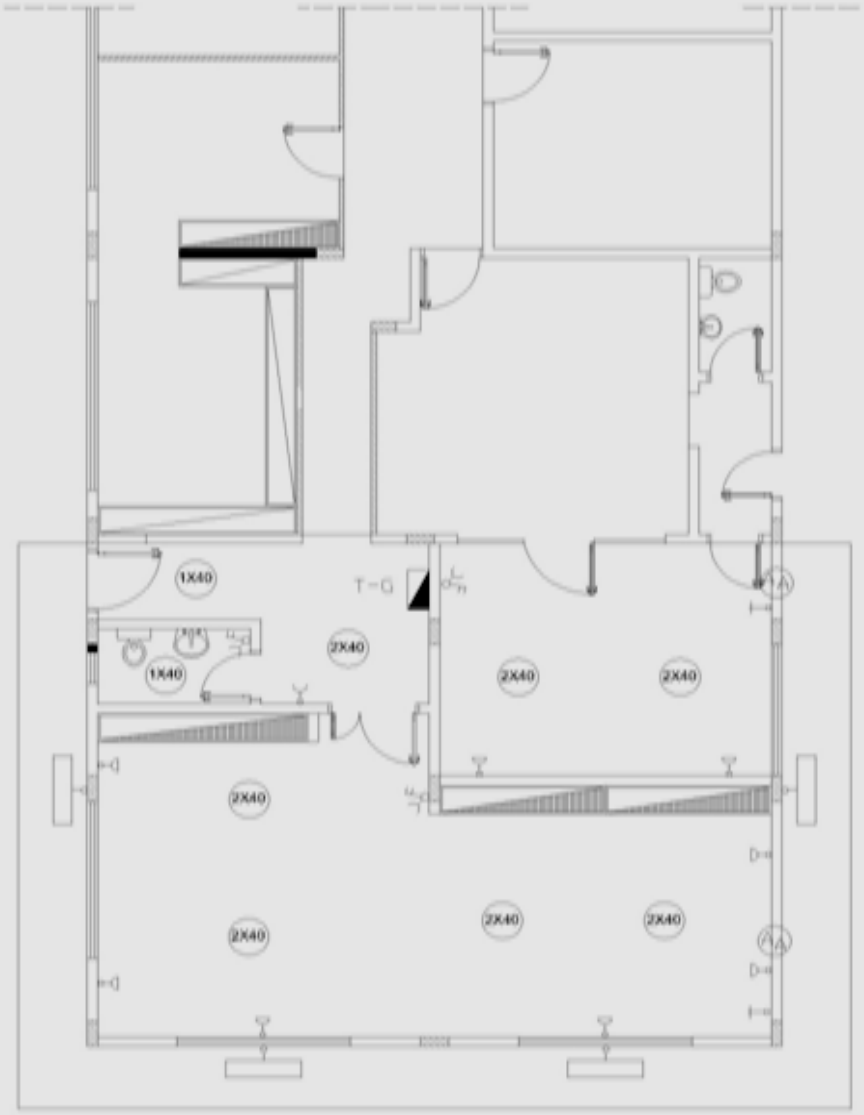

ESQUEMA INSTALAC. ELÉCTRICA

MUNICIPALIDAD DE NUEVA ESPERANZA		AM/08 Escala: 1:75
OBRA: ARCHIVO - MUNICIPALIDAD UBICACIÓN: Local Palacete Municipal - Distrito de Nueva Esperanza SUP. A CONSTRUIR: 80.00 m2 CTA. CTE. CTRAL. Nº: ..... SUP. DE TERRENO : m2 FINCA Nº:.....		
PLANTA ARQUITECTONICA PLANTA ACOTADA	Profesional: Arq.. Oscar Vega Fretes (Proyectista) Domicilio: Edmundo Reyes Nº 152-San Lorenzo Registro Prof. Nº:	

LOTE 02

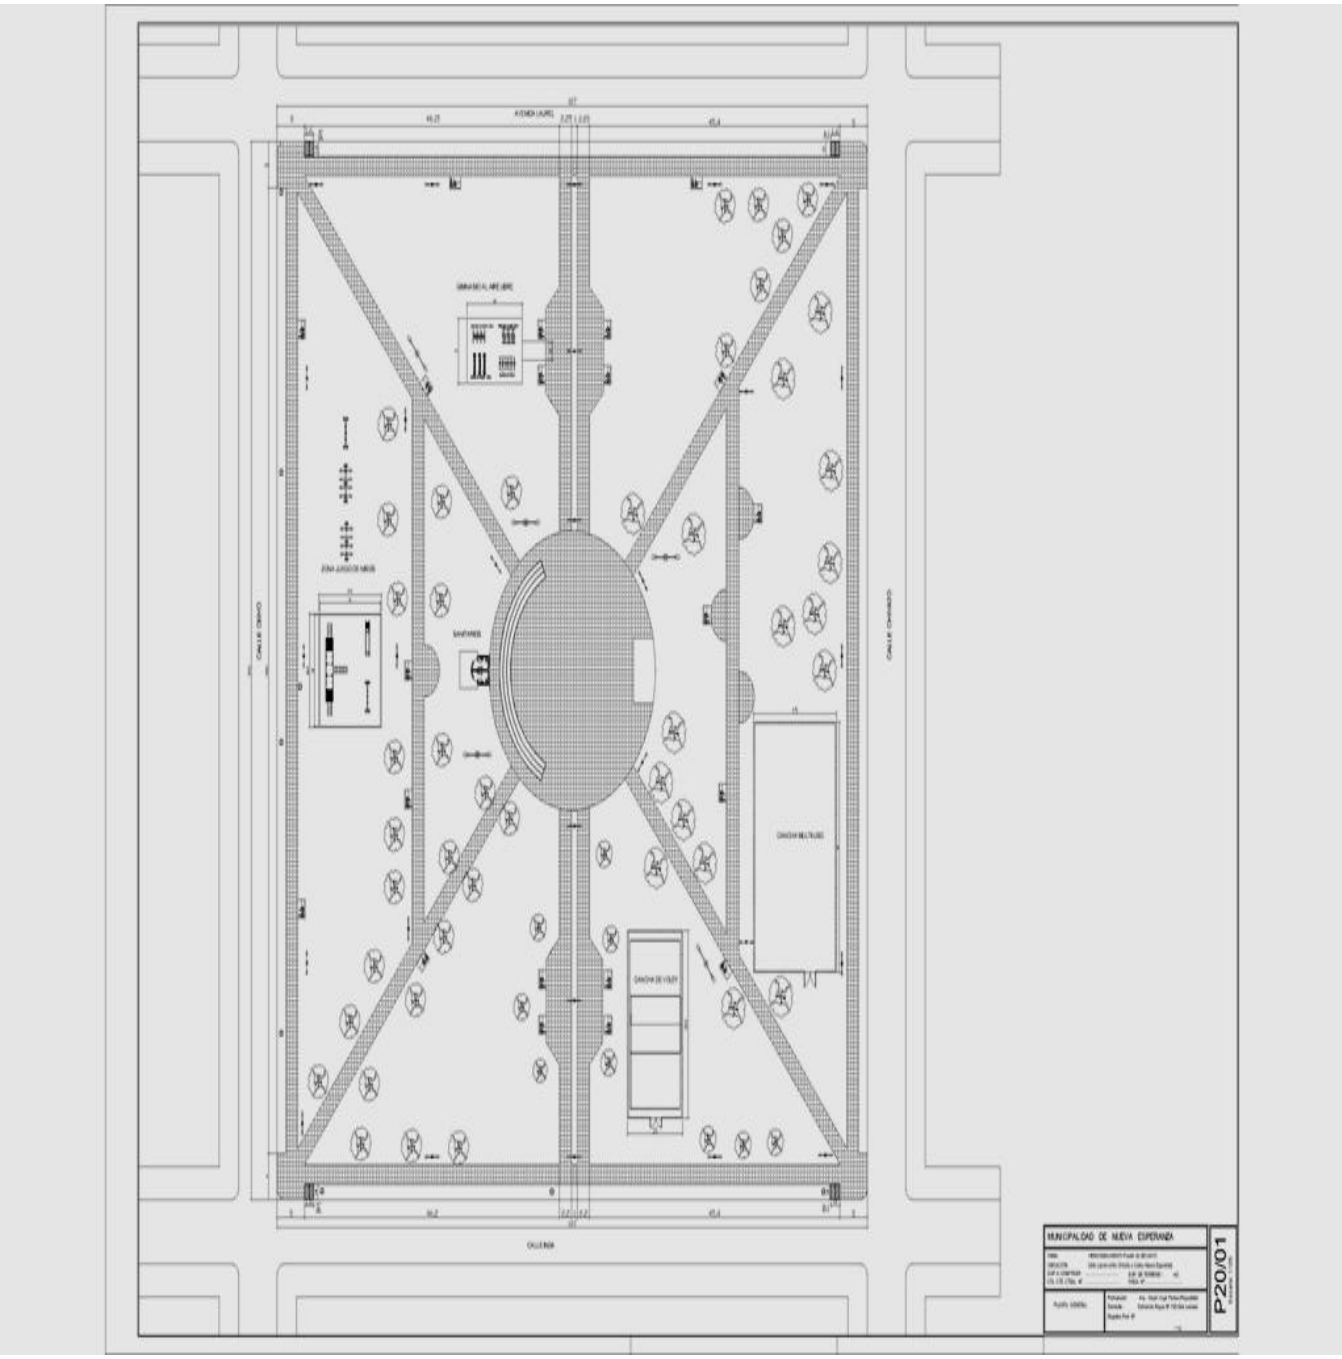

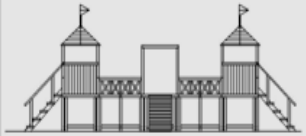

CONJUNTO DE PARQUE INFANTIL
Casa-torre/passarela/tobogán y casa alpina

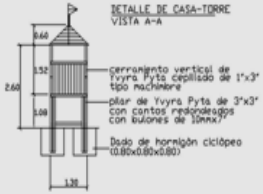

DETALLE DE CASA-TORRE
VISTA A-A

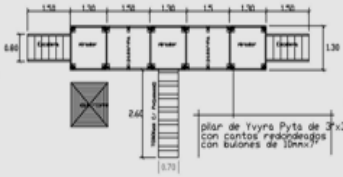

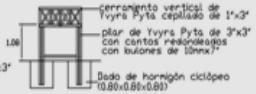

DETALLE DE PASARELA
VISTA A-A'

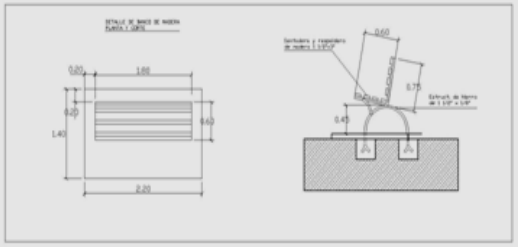

DETALLE DE BANCO DE MADERA
PLANTA Y CORTE

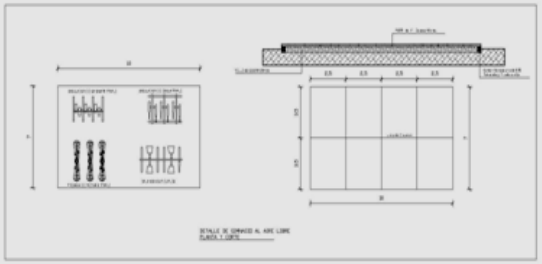

DETALLE DE GIMNASIO AL AIRE LIBRE
PLANTA Y CORTE

MUNICIPALIDAD DE NUEVA ESPERANZA

OBRA: HORMIGONADO PLAZA 24 DE MAYO
UBICACIÓN: Calle Laurel entre Chivato y Cedro Nueva Esperanza
SUP. A CONSERVAR: ..... SUP. DE FERRENO: M2
CTA. CTE. CATAL. N°: ..... FINCA N°: .....

PLANTA DE DETALLES

Profesional: Arq. Oscar Hugo Fretes (Propietario)
Domicilio: Comuna de Raqui N° 152 San Lorenzo
Registro Prof. N°:

P20/02
Escala: 1:200

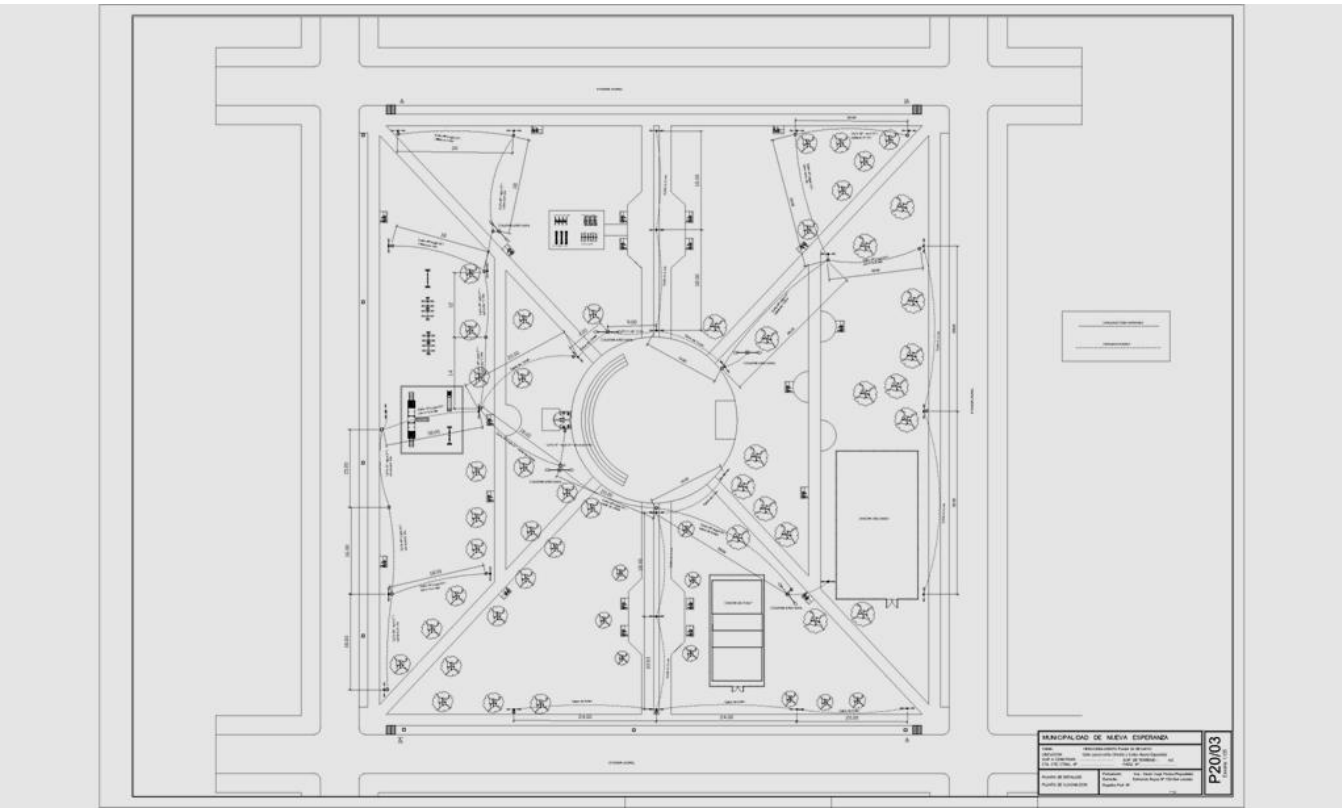
MUNICIPALIDAD DE NUEVA ESPERANZA
P20/03

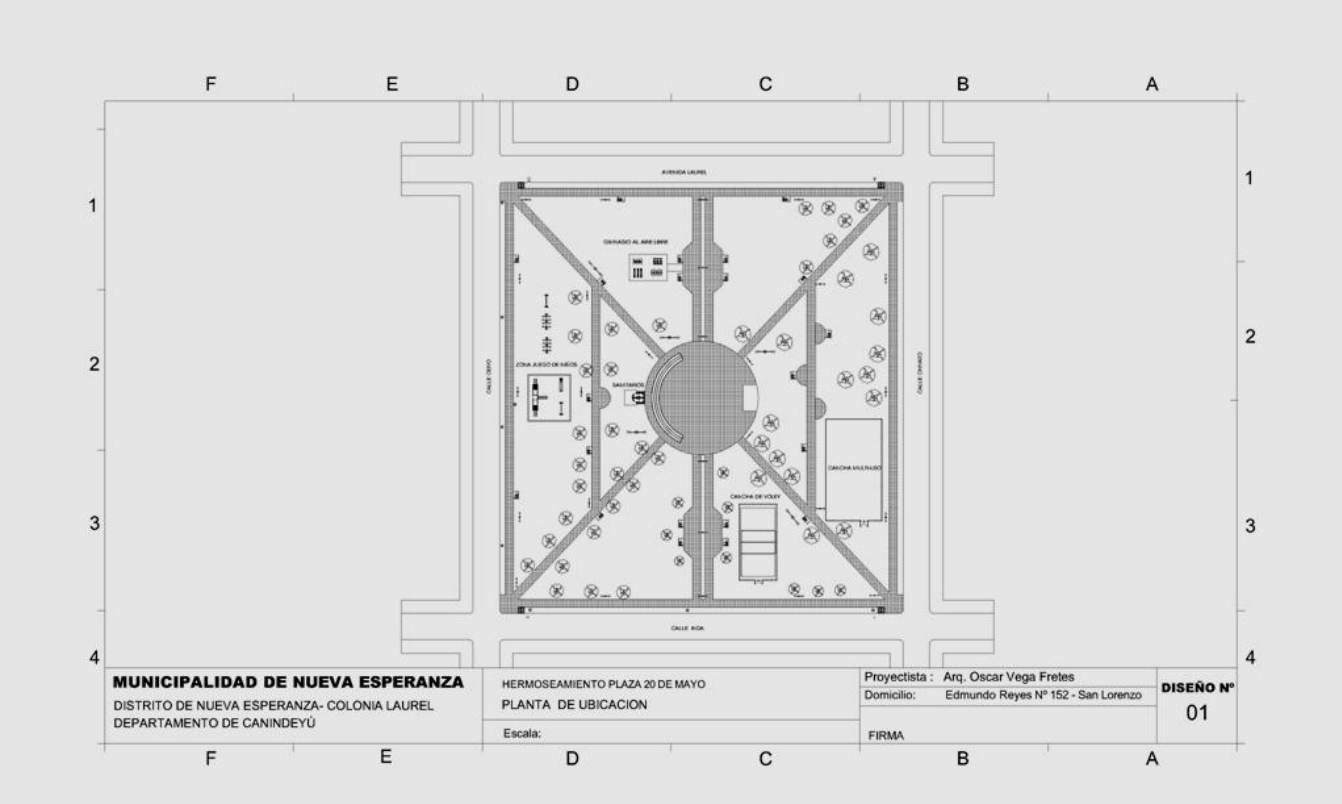
F
E
D
C
B
A
1
2
3
4
AVENIDA LAUREL
GIMNASIO AL AIRE LIBRE
ZONA JUEGO DE NIÑOS
SANITARIOS
CALLE 20MAYO
CALLE 20MAYO
CANCHA MULTIUSO
CANCHA DE VOLEY
CALLE RIOJA
MUNICIPALIDAD DE NUEVA ESPERANZA
DISTRITO DE NUEVA ESPERANZA- COLONIA LAUREL
DEPARTAMENTO DE CANINDEYÚ
HERMOSEAMIENTO PLAZA 20 DE MAYO
PLANTA DE UBICACION
Escala:
Proyectista : Arq. Oscar Vega Fretes
Domicilio: Edmundo Reyes Nº 152 - San Lorenzo
FIRMA
DISEÑO Nº
01

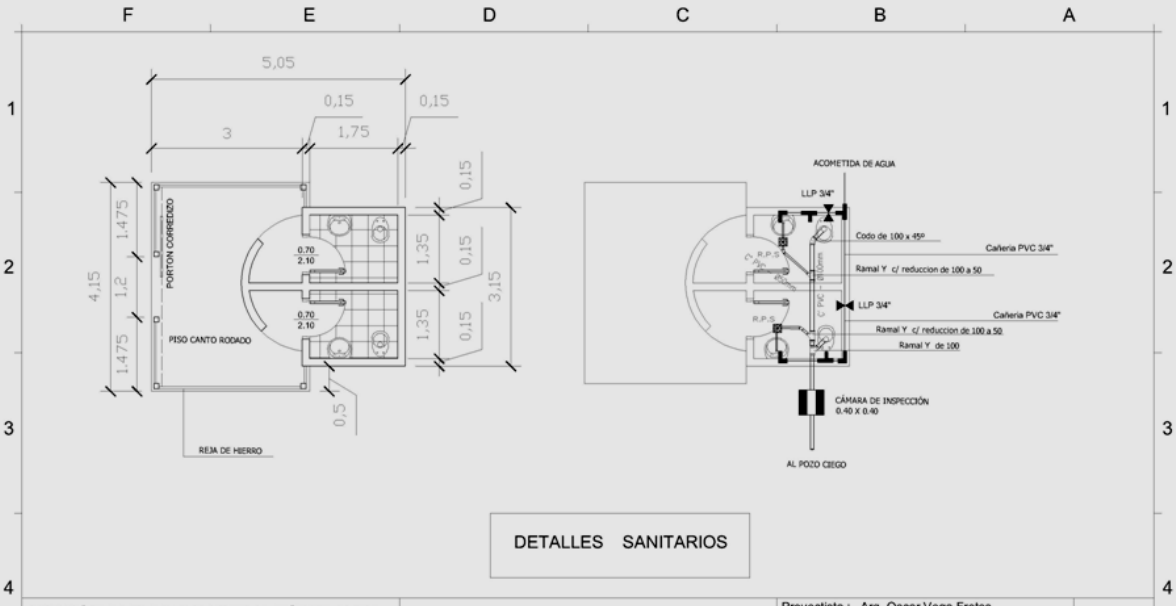
5,05
0,15
0,15
3
1,75
1,475
1,2
1,475
4,15
PORTON CORREDIZO
PISO CANTO RODADO
0.70
2.10
0.70
2.10
1,35
0,15
1,35
0,15
3,15
0,15
0,5
REJA DE HIERRO
ACOMETIDA DE AGUA
LLP 3/4"
Codo de 100 x 45º
Cañeria PVC 3/4"
Ramal Y c/ reduccion de 100 a 50
LLP 3/4"
Cañeria PVC 3/4"
Ramal Y c/ reduccion de 100 a 50
Ramal Y de 100
R.P.S
C PVC 110mm
CÁMARA DE INSPECCIÓN
0.40 X 0.40
AL POZO CIEGO
DETALLES SANITARIOS
MUNICIPALIDAD DE NUEVA ESPERANZA
CASCO URBANO
DEPARTAMENTO DE CANINDEYÚ
BLOQUE DE SANITARIOS
PLAZA 20 DE MAYO
PLANO DE DETALLES
Proyectista : Arq. Oscar Vega Fretes
Domicilio: Edmundo Reyes Nº 152 - San Lorenzo
FIRMA
DISEÑO Nº
02

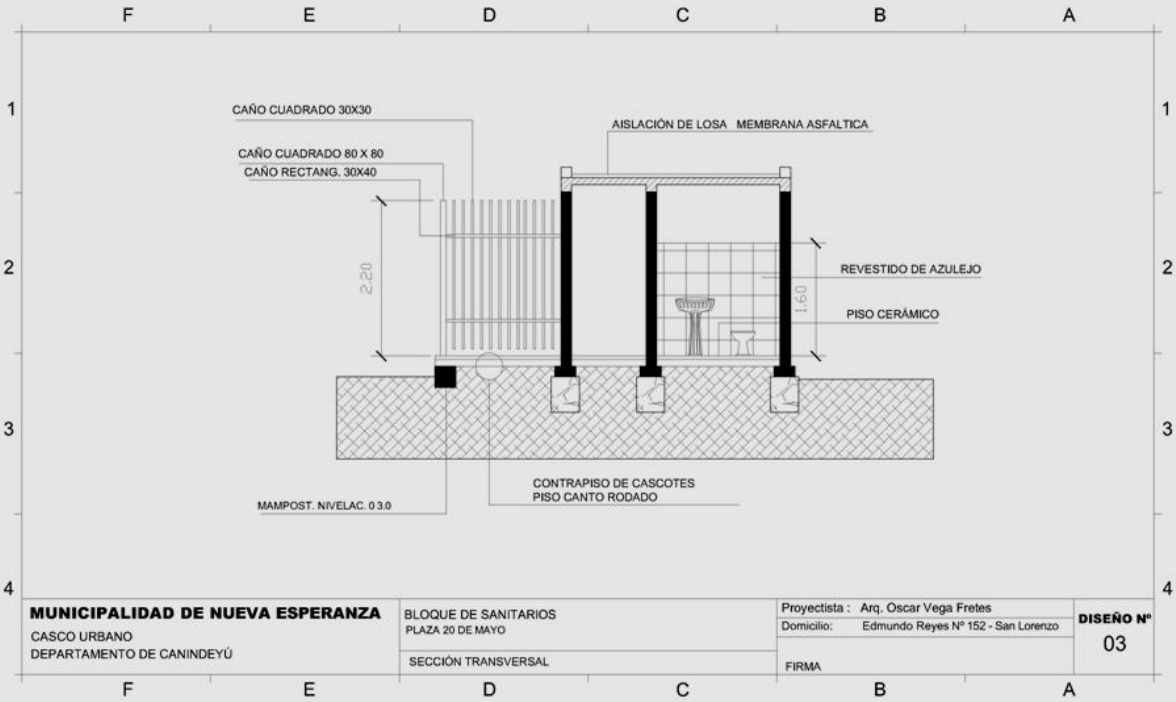
CAÑO CUADRADO 30X30
CAÑO CUADRADO 80 X 80
CAÑO RECTANG. 30X40
AISLACIÓN DE LOSA MEMBRANA ASFALTICA
2.20
1.60
REVESTIDO DE AZULEJO
PISO CERÁMICO
CONTRAPISO DE CASCOTES
PISO CANTO RODADO
MAMPOST. NIVELAC. 0 3.0
MUNICIPALIDAD DE NUEVA ESPERANZA
CASCO URBANO
DEPARTAMENTO DE CANINDEYÚ
BLOQUE DE SANITARIOS
PLAZA 20 DE MAYO
SECCIÓN TRANSVERSAL
Proyectista : Arq. Oscar Vega Fretes
Domicilio: Edmundo Reyes Nº 152 - San Lorenzo
FIRMA
DISEÑO Nº
03

LOTE 03

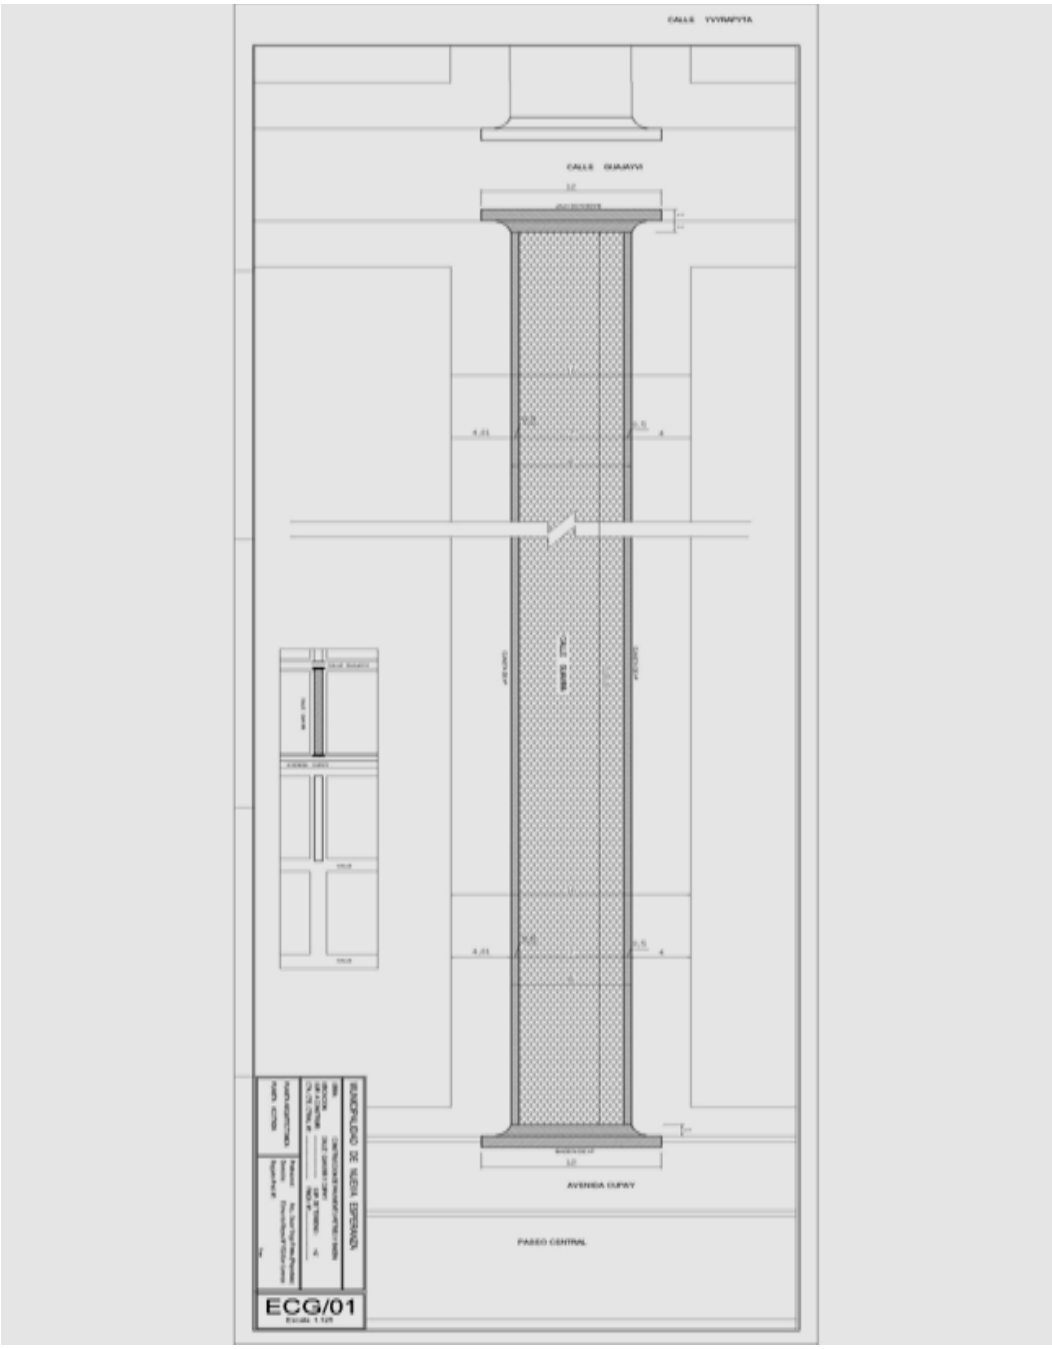
CALLE YVYRAPYTA
CALLE GUAYVI
AVENIDA GUPAY
PASEO CENTRAL
ECG/01

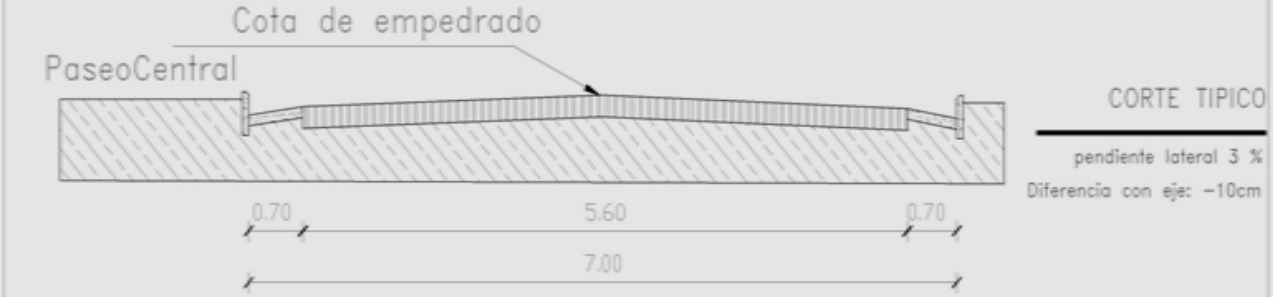

CORTE TIPICO

pendiente lateral 3 %

Diferencia con eje: −10cm

MUNICIPALIDAD DE NUEVA ESPERANZA DISTRITO DE NUEVA ESPERANZA- CASCO URBANO DEPARTAMENTO DE CANINDEYÚ	CONSTRUCCION DE EMPEDRADO Y BADEN CALLE CUPA´Y Y GUAVIRÁ Escala	Proyectista : Arq. Oscar Vega Fretes Domicilio: Edmundo Reyes Nº 152 - San Lorenzo FIRMA	**DISEÑO Nº** 03

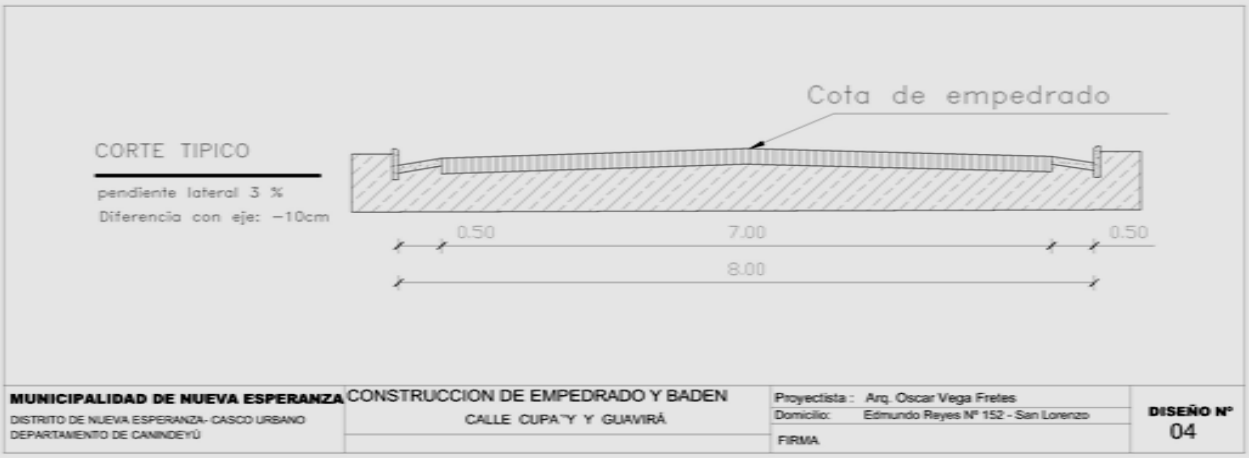

CORTE TIPICO

pendiente lateral 3 %

Diferencia con eje: −10cm

MUNICIPALIDAD DE NUEVA ESPERANZA DISTRITO DE NUEVA ESPERANZA- CASCO URBANO DEPARTAMENTO DE CANINDEYÚ	CONSTRUCCION DE EMPEDRADO Y BADEN CALLE CUPA´Y Y GUAVIRÁ	Proyectista : Arq. Oscar Vega Fretes Domicilio: Edmundo Reyes Nº 152 - San Lorenzo FIRMA	**DISEÑO Nº** 04

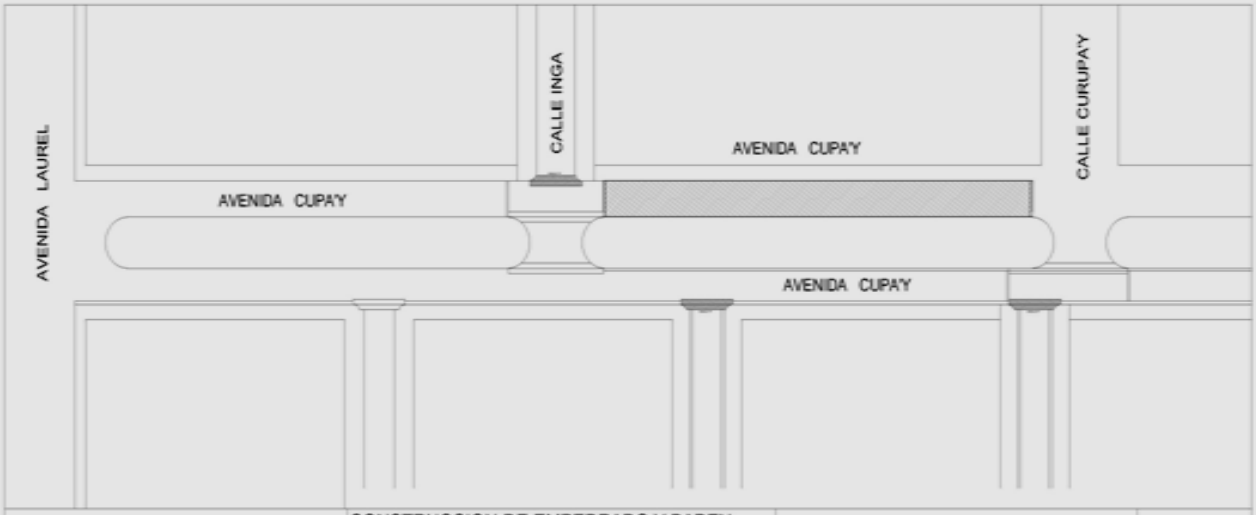

MUNICIPALIDAD DE NUEVA ESPERANZA DISTRITO DE NUEVA ESPERANZA- CASCO URBANO DEPARTAMENTO DE CANINDEYÚ	CONSTRUCCION DE EMPEDRADO Y BADEN CALLE CUPA´Y Y GUAVIRÁ	Proyectista : Arq. Oscar Vega Fretes Domicilio: Edmundo Reyes Nº 152 - San Lorenzo FIRMA	**DISEÑO Nº** 02

MUNICIPALIDAD DE NUEVA ESPERANZA DISTRITO DE NUEVA ESPERANZA- CASCO URBANO DEPARTAMENTO DE CANINDEYÚ	CONSTRUCCION DE EMPEDRADO Y BADEN CALLE CUPA´Y Y GUAVIRÁ	Proyectista : Arq. Oscar Vega Fretes Domicilio: Edmundo Reyes Nº 152 - San Lorenzo FIRMA	**DISEÑO Nº** 01

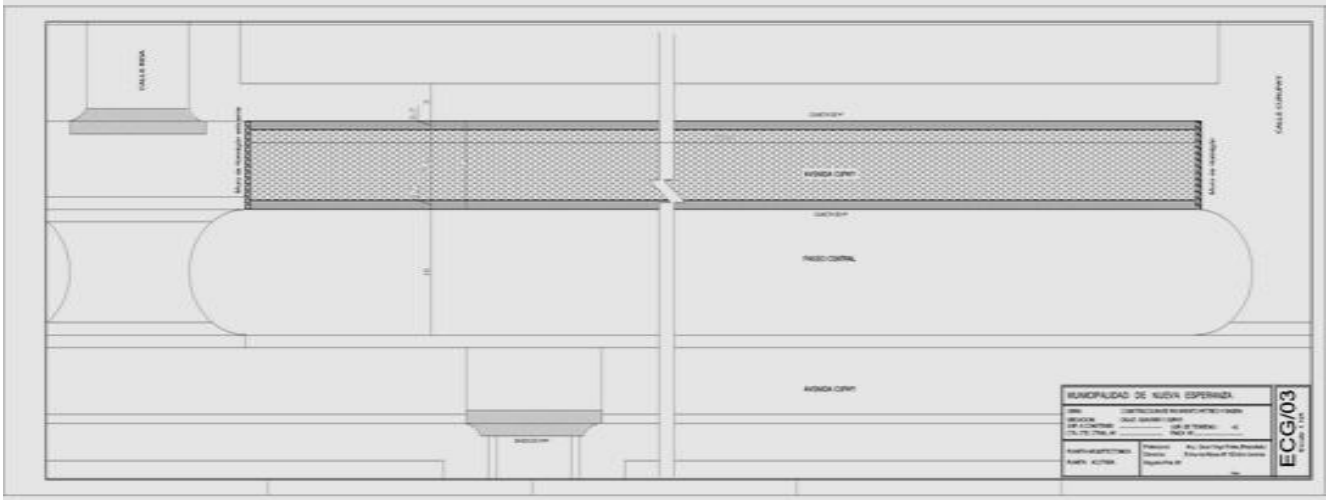
CALLE RIOA
CALLE CURUPAY
AVENIDA CIPAY
PASEO CENTRAL
AVENIDA CIPAY
MUNICIPALIDAD DE NUEVA ESPERANZA
ECG/03

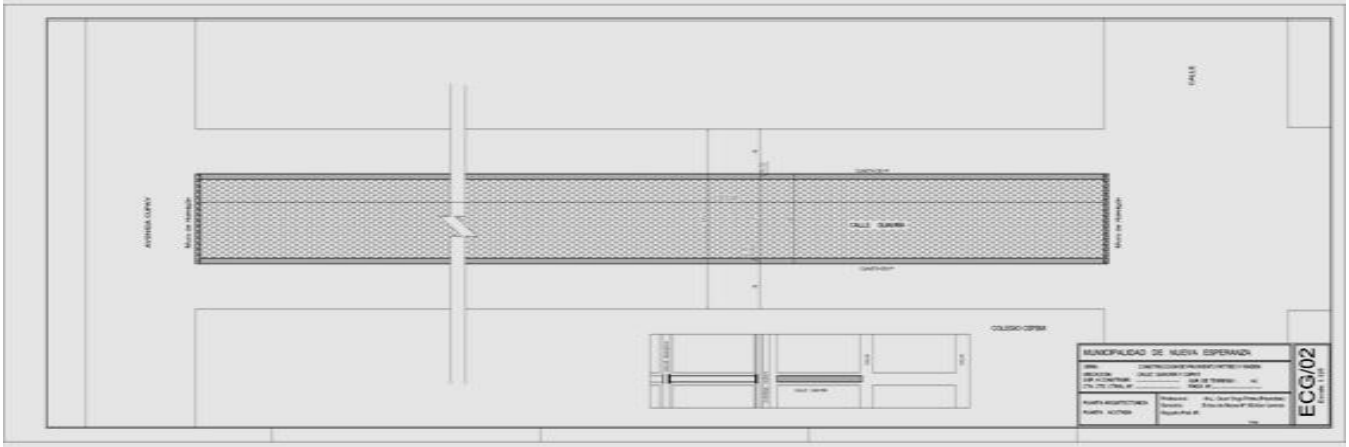
AVENIDA CIPAY
CALLE
CALLE CURUPAY
COLEGIO CIPAR
MUNICIPALIDAD DE NUEVA ESPERANZA
ECG/02

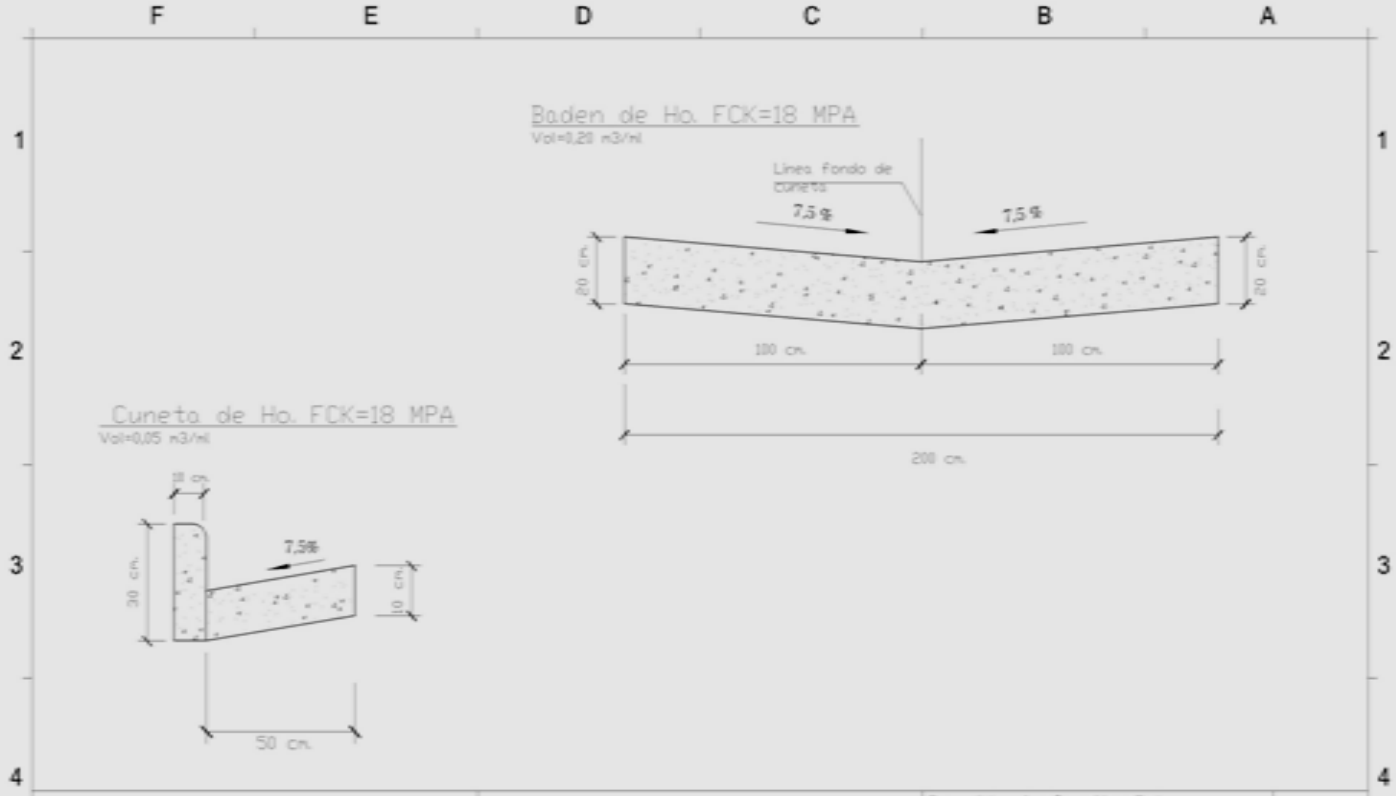

MUNICIPALIDAD DE NUEVA ESPERANZA

DISTRITO DE NUEVA ESPERANZA- CASCO URBANO
DEPARTAMENTO DE CANINDEYÚ

CONSTRUCCION DE EMPEDRADO Y BADEN
CALLE CUPA'Y Y GUAVIRÁ

Escala:

Proyectista : Arq. Oscar Vega Fretes
Domicilio: Edmundo Reyes Nº 152 - San Lorenzo

FIRMA

DISEÑO Nº
05