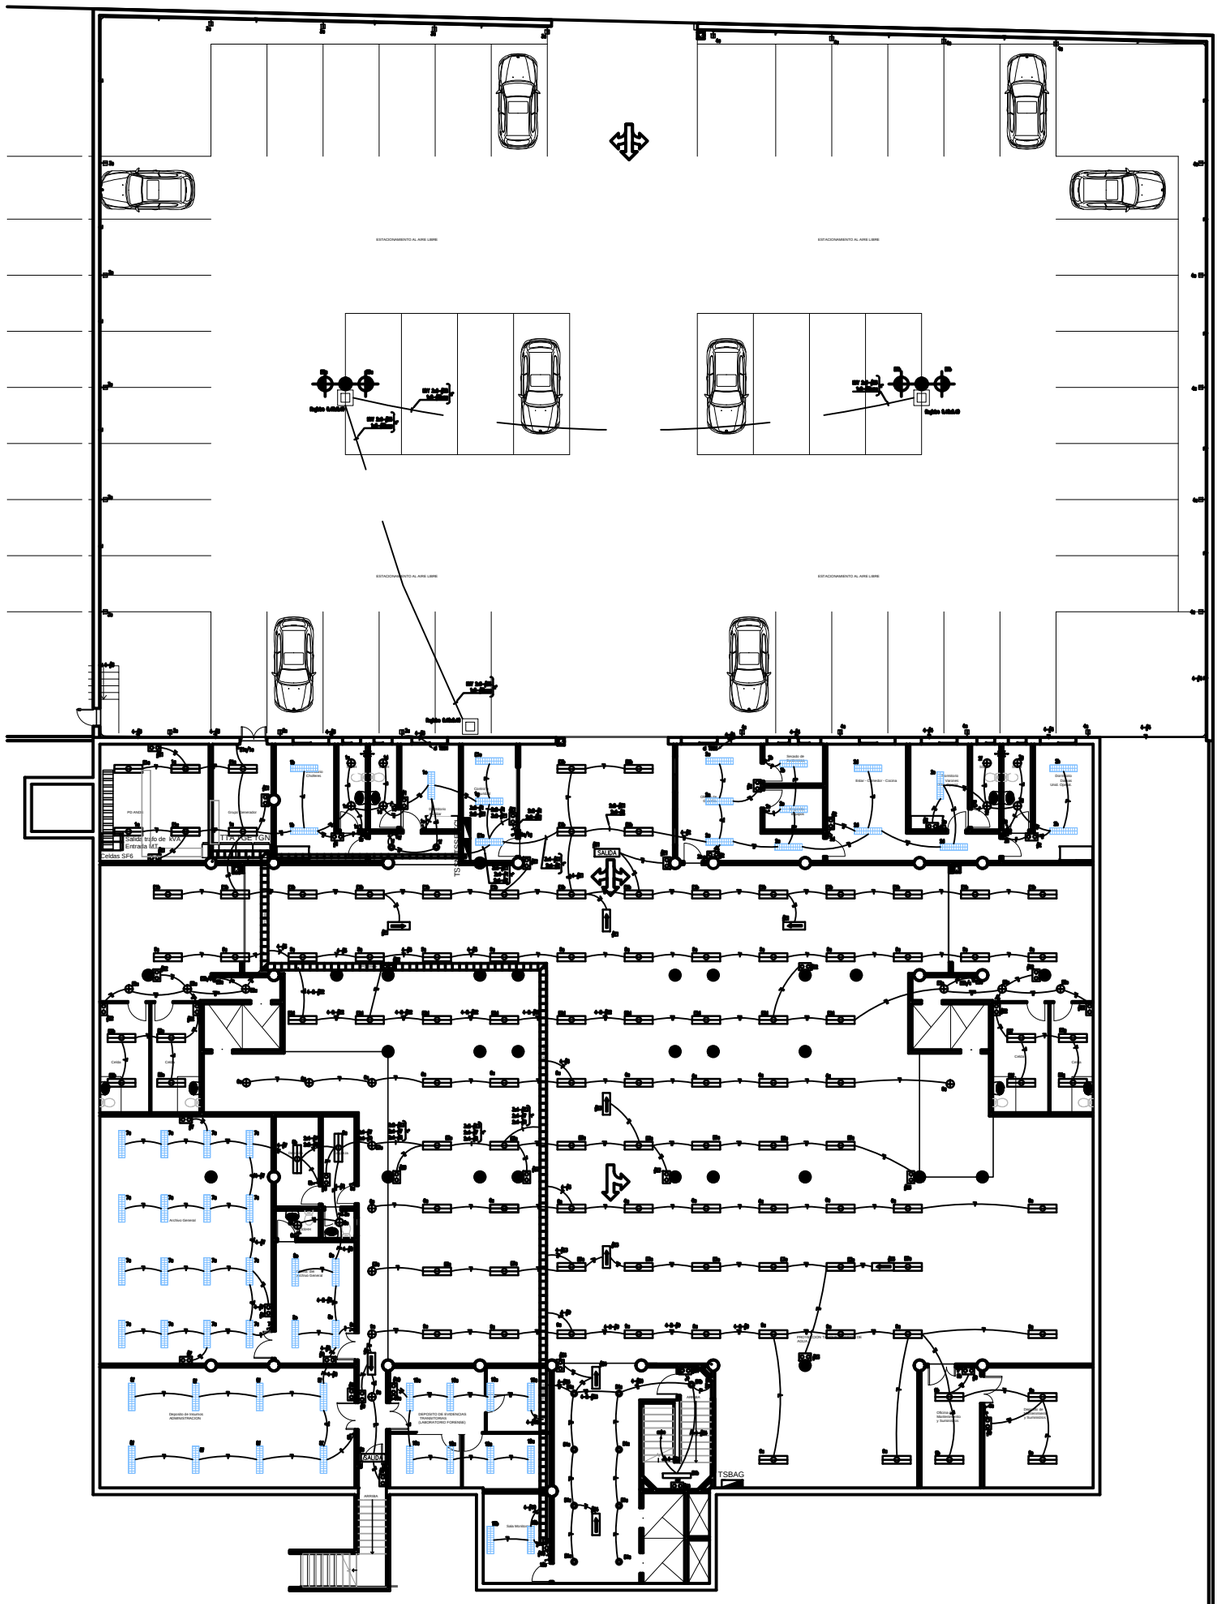
ESTACIONAMIENTO AL AIRE LIBRE
ESTACIONAMIENTO AL AIRE LIBRE
ESTACIONAMIENTO AL AIRE LIBRE
ESTACIONAMIENTO AL AIRE LIBRE
Regilla 0.60x0.60
Regilla 0.60x0.60
Regilla 0.60x0.60
Regilla 0.60x0.60
Salida tablero de AMV
Entrada MT
Celdas SF6
TTA 225 AT-TGN
T2
Secado de Documentos
Estar Cocina - Cocina
Secado de Documentos
Secado de Documentos
Secado de Documentos