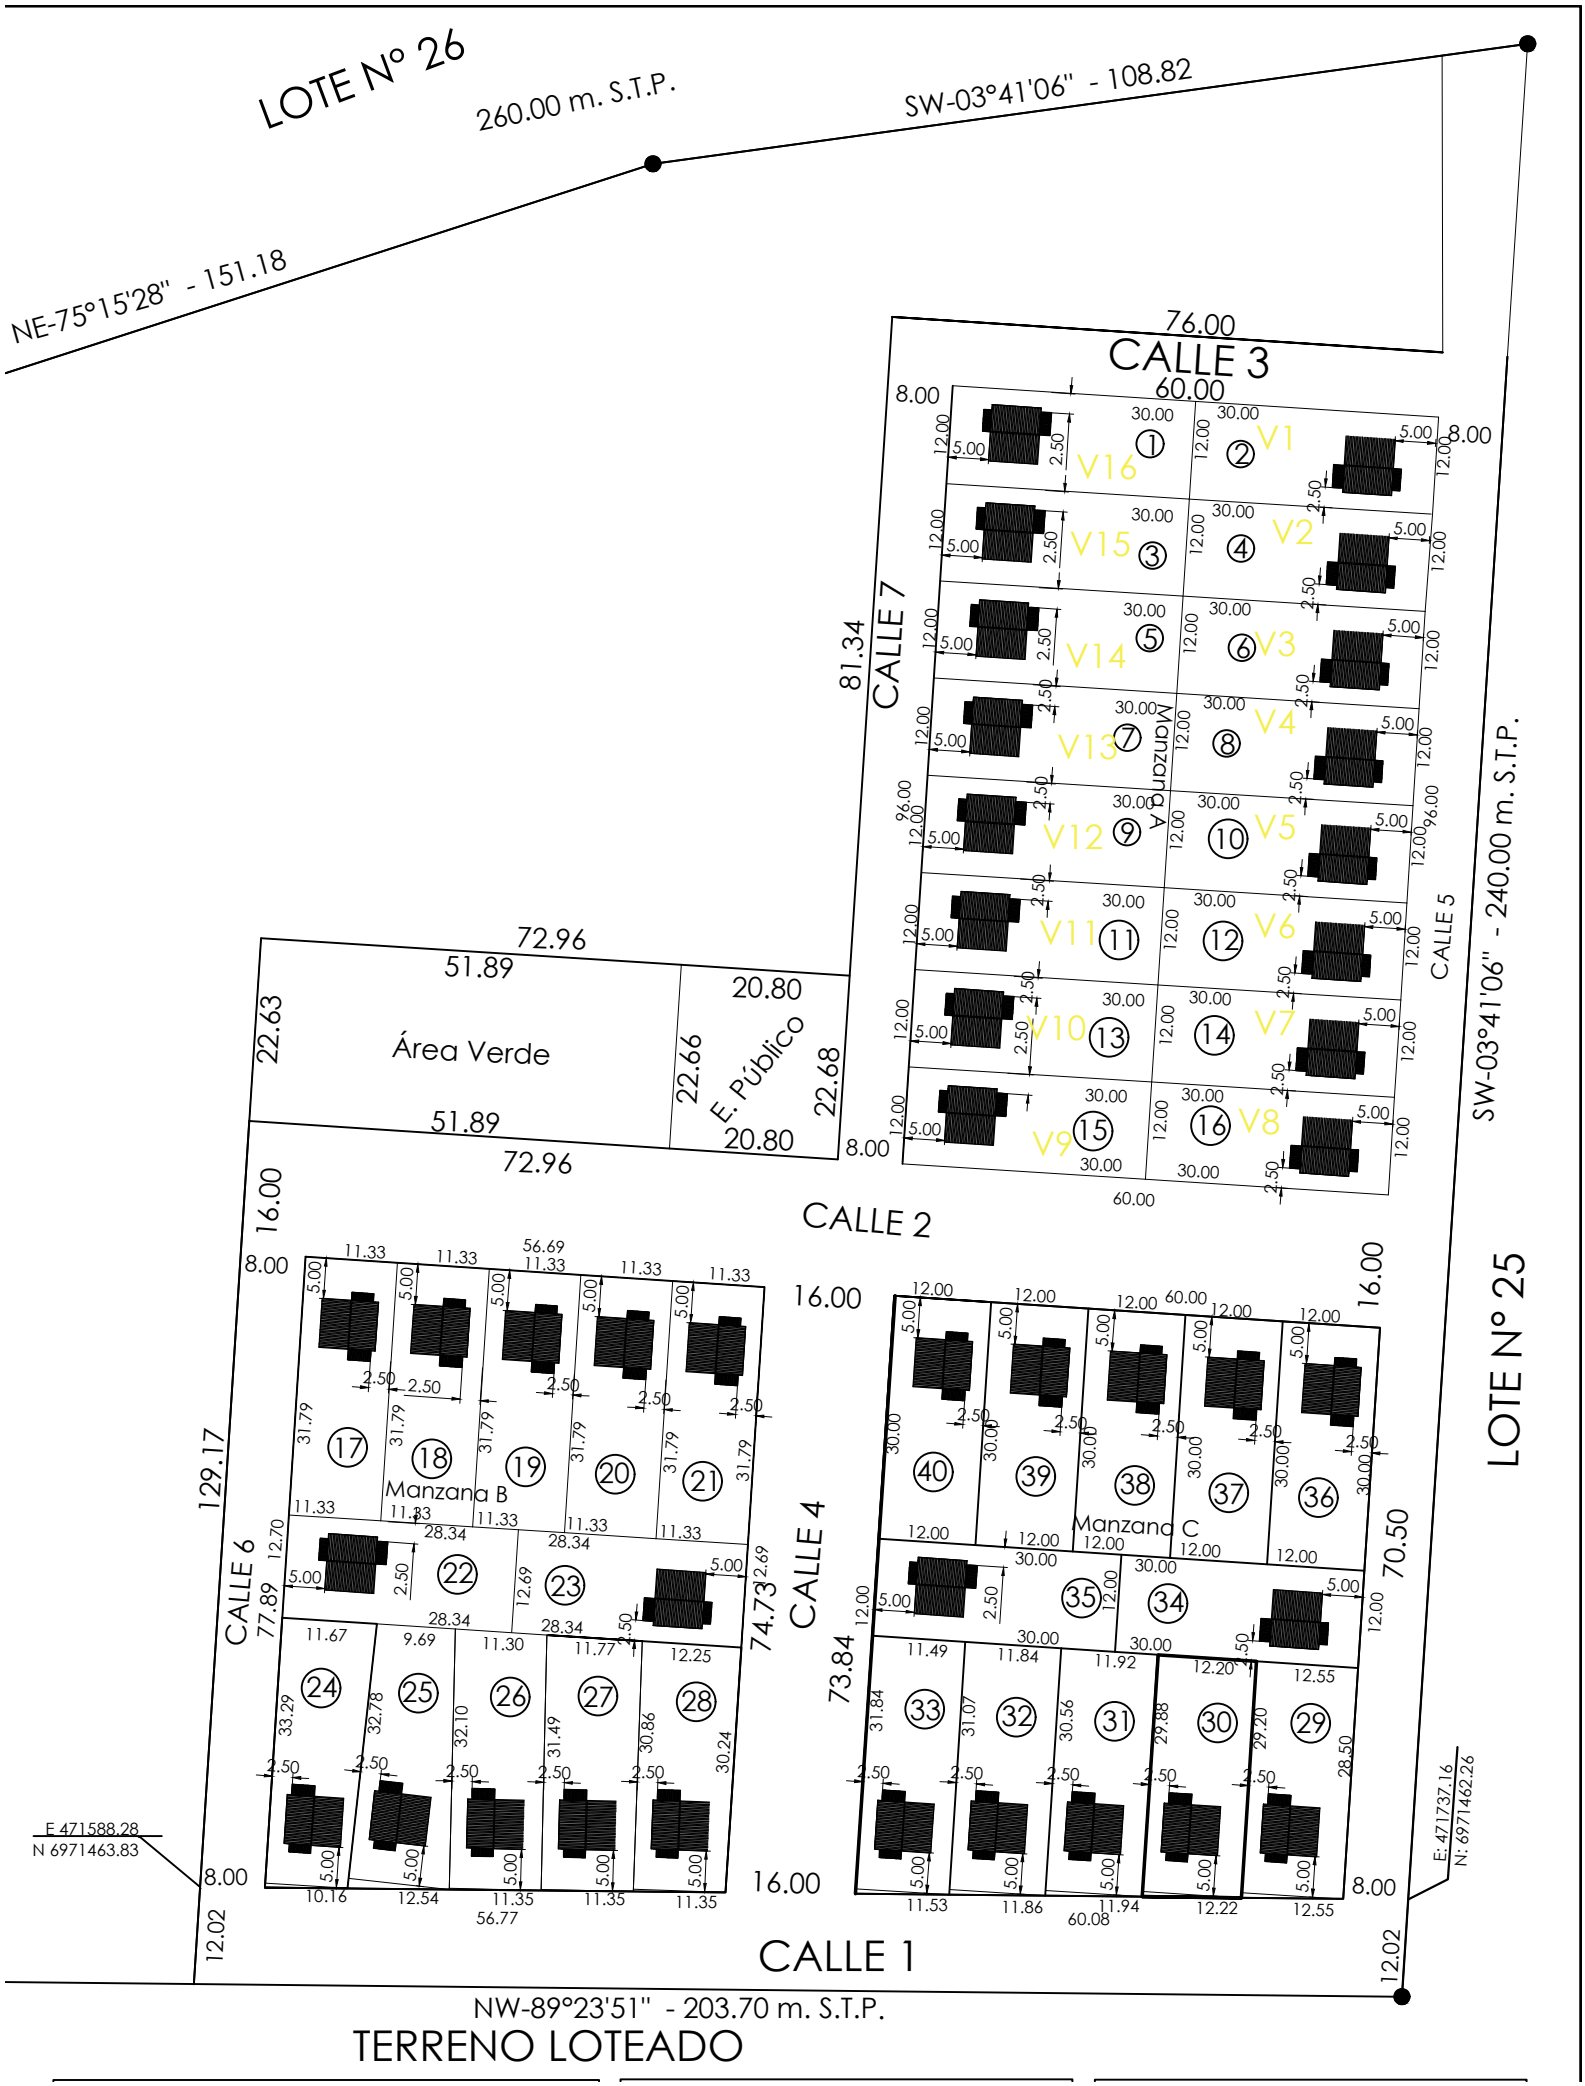

TERRENO LOTEADO