REHABILITACION DE EMERGENCIA DE SISTEMA DE DISTRIBUCIÓN DE AGUA POTABLE

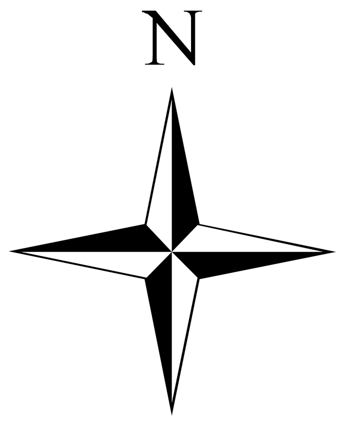

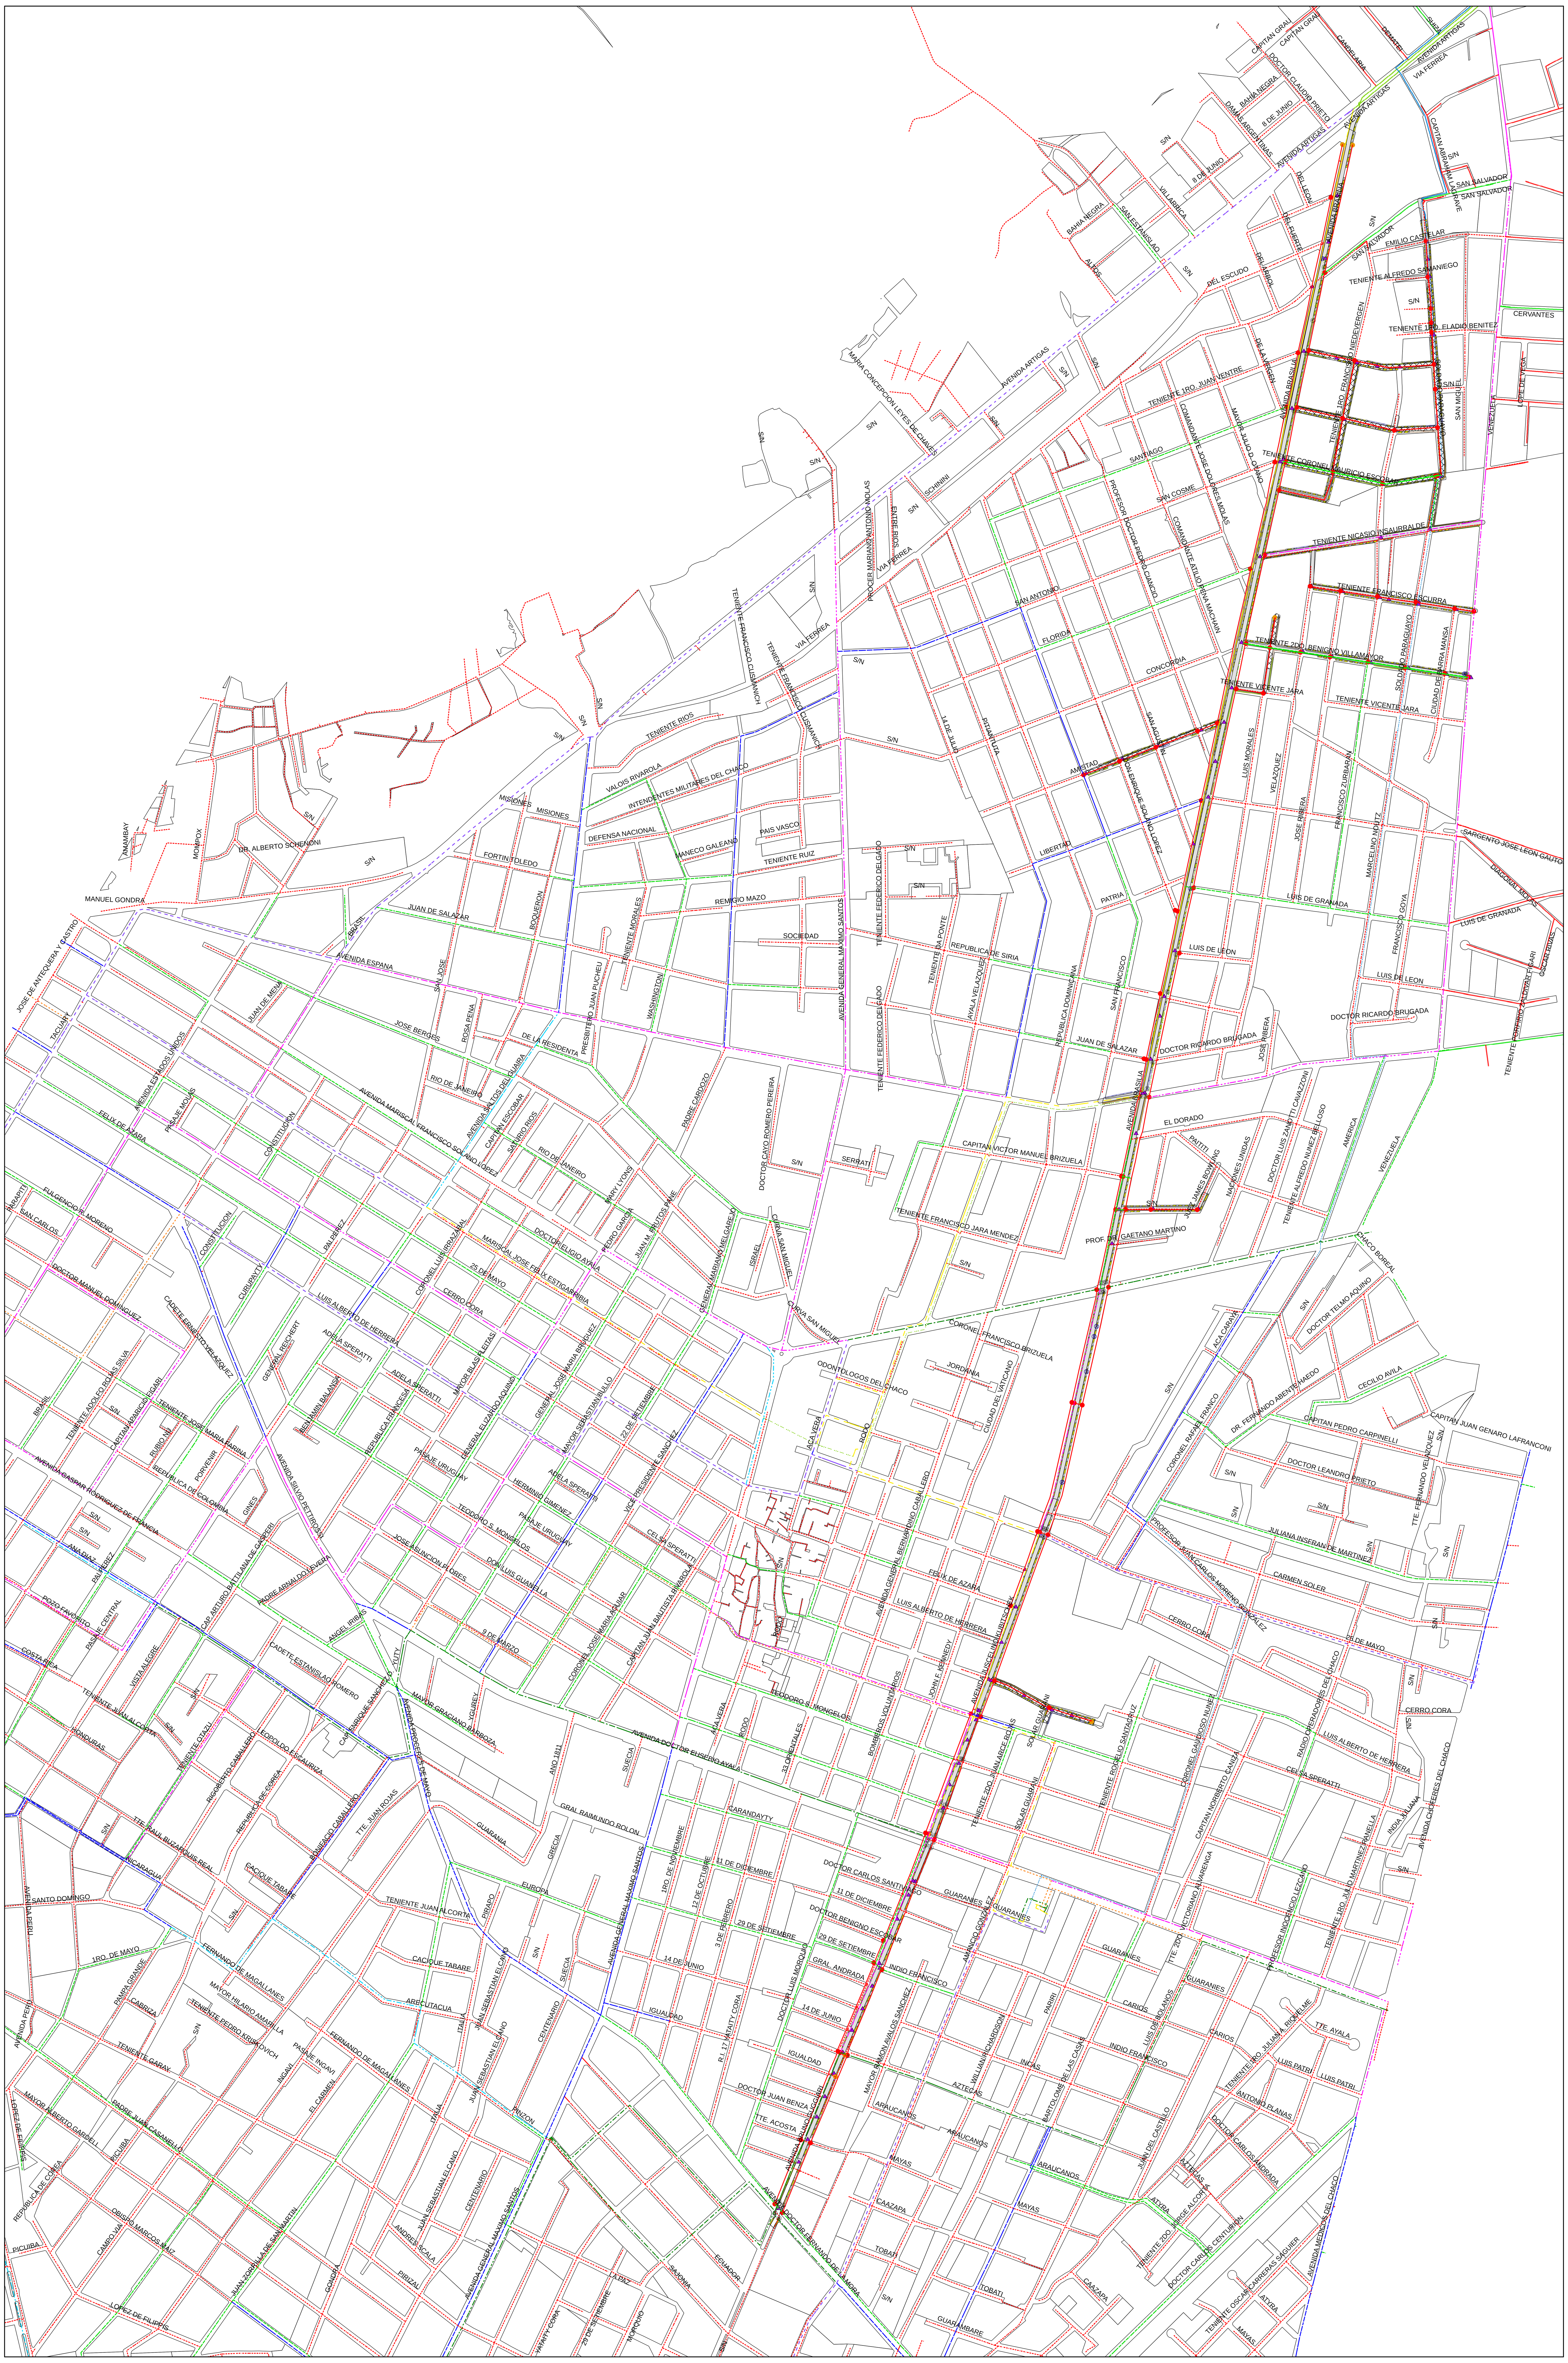

LEYENDA

diseño_z12
- 50
- 100
- 150
- 200
- Ramales

agua-z12
- 50
- 100
- 150
- 200
- 250
- 300
- 400
- 500
- 999
- 600
- 750
- 800

Desc. toma domiciliaria aductoas de 600
- Desc. toma domiciliaria aductoas de 600

tapon_z12
- tapon_z12

acc_z12
- acc_z12

interferencias
- Cañerias y/o registros de ANDE
- Arboles y arbustos
- Boca de tormenta
- Cañerias y/o registros de COPACO
- Canales de drenaje
- Consultronic
- Otras interferencias
- Puesto de distribucion de ANDE
- Registro
- Registro cloacal
- Registro pluvial
- Semáforo

interferencias_lineales
- Arroyo
- Cuneta de hormigon
- Linea de Alta tensión
- Linea de Media tensión
- Puente de hormigon
- Muro de Piedra
- Canal de drenaje
- Canal natural
- Muro de ladrillo
- Canal de piedra
- Vía del tren

edit_man-z12
- edit_man-z12

calles_z12
- Asfalto
- Hormigón
- 0
- Empedrado
- Adoquinado
- Tierra

vereda_z12
- 0
- Veredita comun, baldosa calcarea
- Ceramica comun. ceramica esmaltada, ladrillo
- Hormigon armado, baldosas de hormigon, adoquinado
- Canto rodado in situ, baldosas de canto rodado, baldosas de granito
- Piedra rompecabeza, piso ardocio, empedrado, contrapiso
- Tierra, pasto

ACTUALIZACIONES					PLANOS DE REFERENCIA	
Nº	FECHA	DETALLE	ELABORO	APROBO	Nº PLANO	TITULO

NOTAS:

REVISION Y APROBACION
REVISO:
FECHA:
APROBO:
FECHA:

AGUA NO CONTABILIZADA

ELABORO: ING. CARLOS R. RAMIREZ	REVISO: ING. MARCELO BANTI
	APROBO: ING. MARCELO BANTI

essap
EMPRESA DE SERVICIOS SANITARIOS DEL PARAGUAY S.A.

GERENCIA ANC

Rehabilitacion de Emergencia de Sistema de Distribución de Agua Potable

ESCALA: 1:6.000	FECHA: 08/06/11	MSAS-145-LPI-O-	Nº PLANO: 004-000