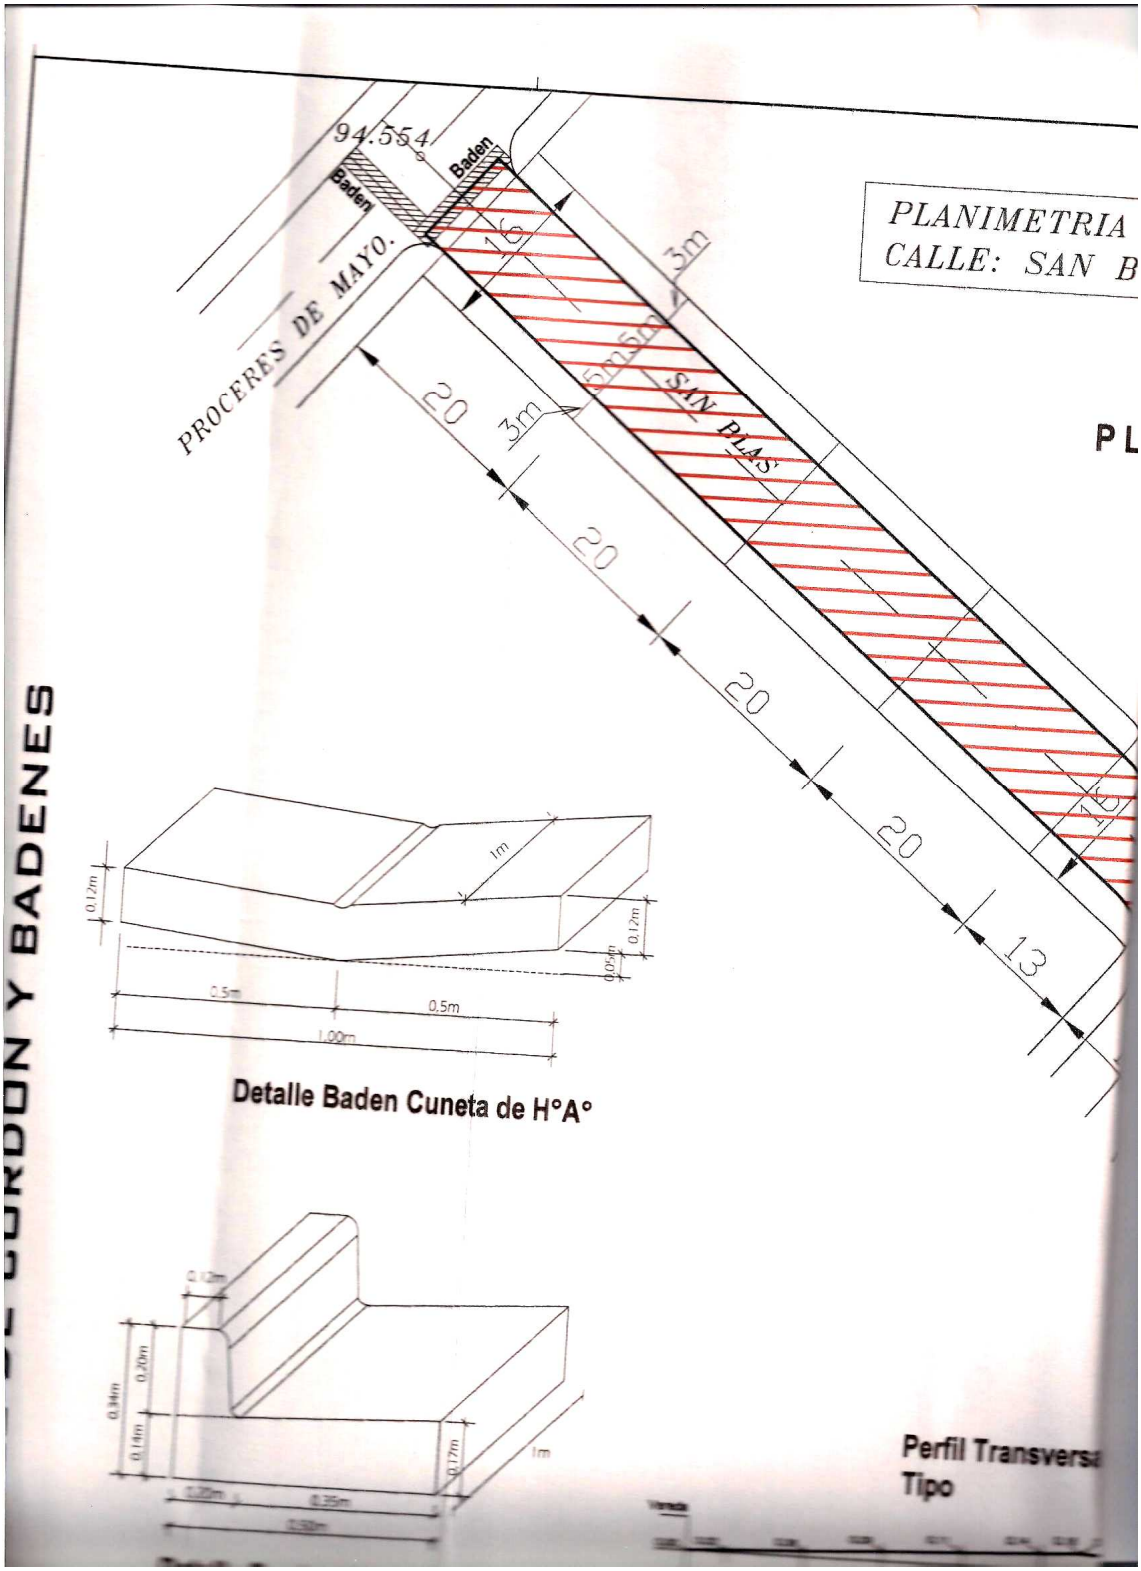
PLANIMETRIA
CALLE: SAN B
PL
94.554
Baden
Baden
PROCERES DE MAYO.
SAN PLAS
16
3m
5m
5m
3m
20
20
20
20
13
15
1m
0.12m
0.12m
0.05m
0.5m
0.5m
1.00m
0.12m
0.34m
0.20m
0.14m
0.17m
1m
0.20m
0.35m
0.55m
Vereda
Detalle Baden Cuneta de H°A°
Perfil Transversa
Tipo
CURDON Y BADENES

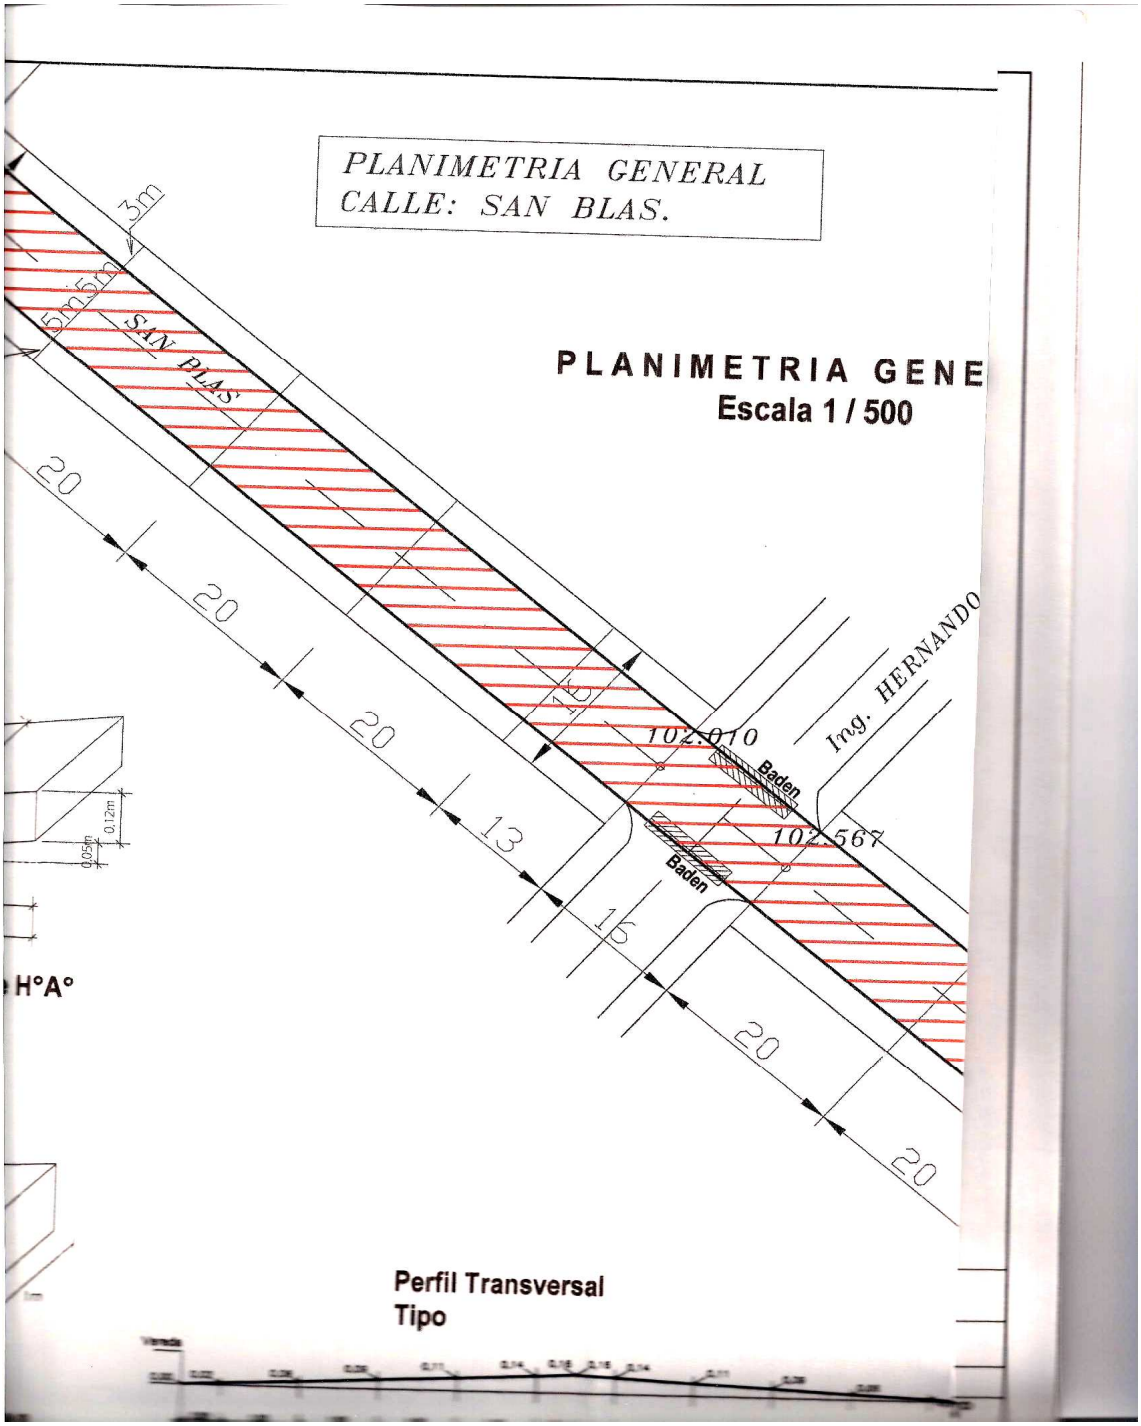
PLANIMETRIA GENERAL
CALLE: SAN BLAS.
PLANIMETRIA GENE
Escala 1 / 500
SAN BLAS
3m
5m
5m
20
20
20
13
15
20
20
15
102.010
102.567
Baden
Baden
Ing. HERNANDO
0,05m
0,12m
H°A°
Perfil Transversal
Tipo

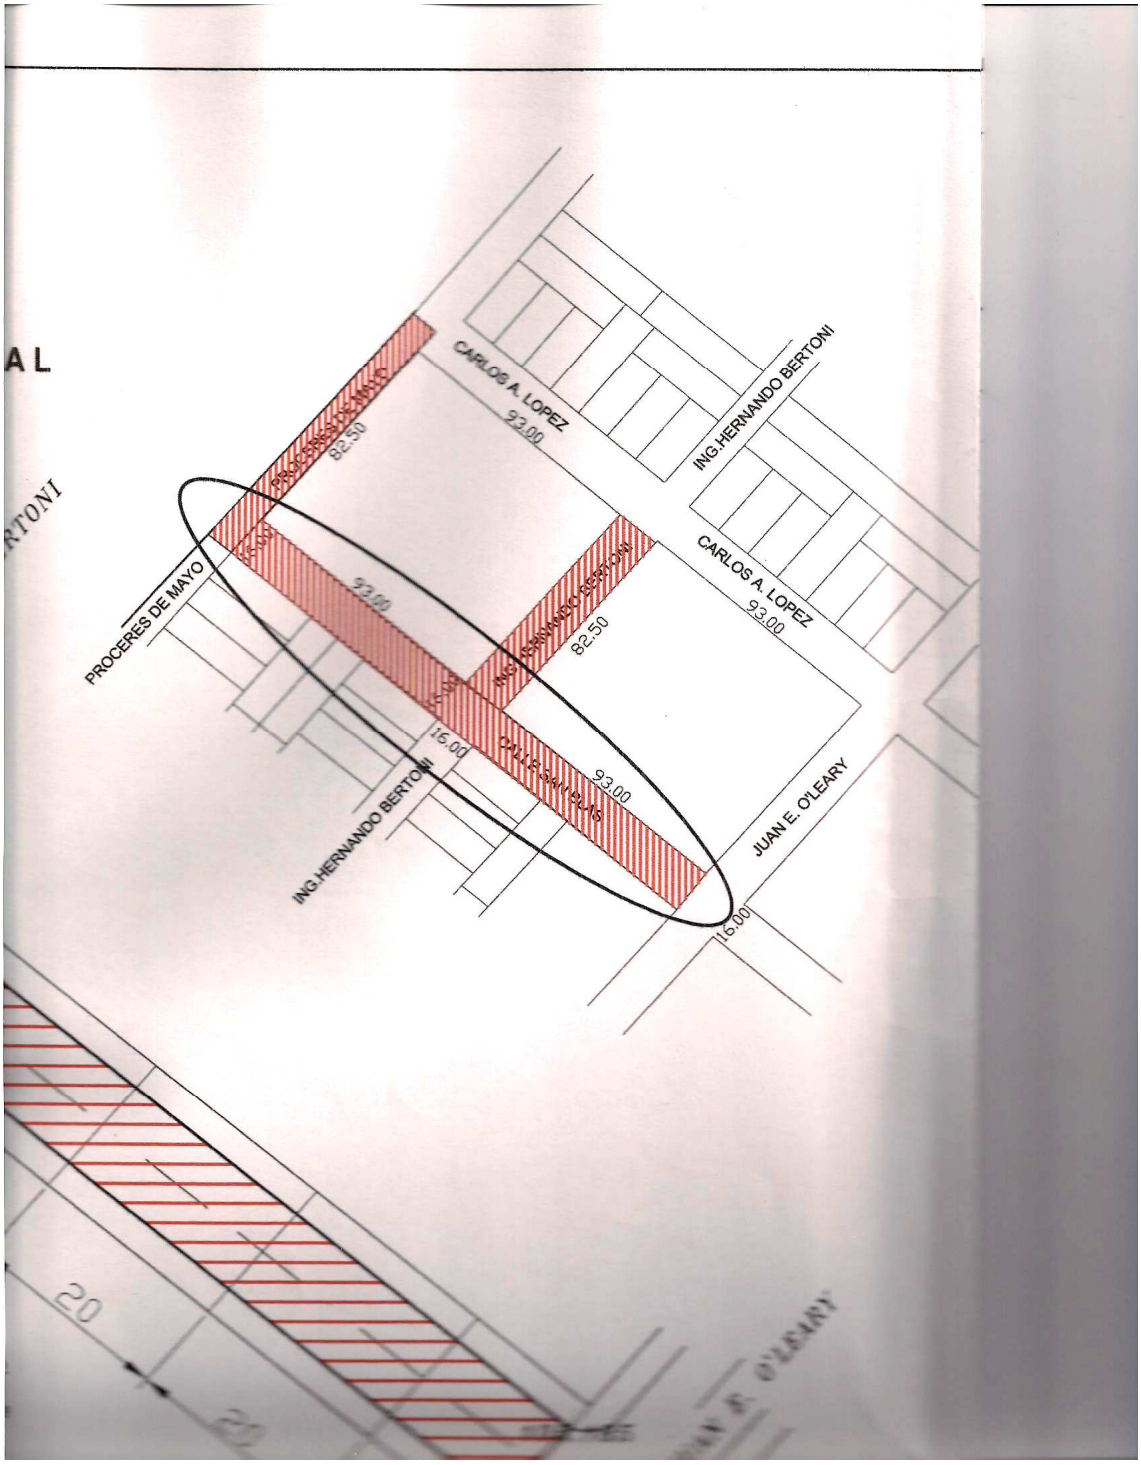
PROCERES DE MAYO
ING.HERNANDO BERTONI
CARLOS A. LOPEZ
93.00
82.50
16.00
93.00
82.50
16.00
93.00
16.00
CARLOS A. LOPEZ
93.00
ING.HERNANDO BERTONI
JUAN E. O'LEARY
20
20