GOBERNACION
XIII DPTO. DE AMAMBAY

1 AULA DE 5.80X6.80
TECHO DE ZINC

DI

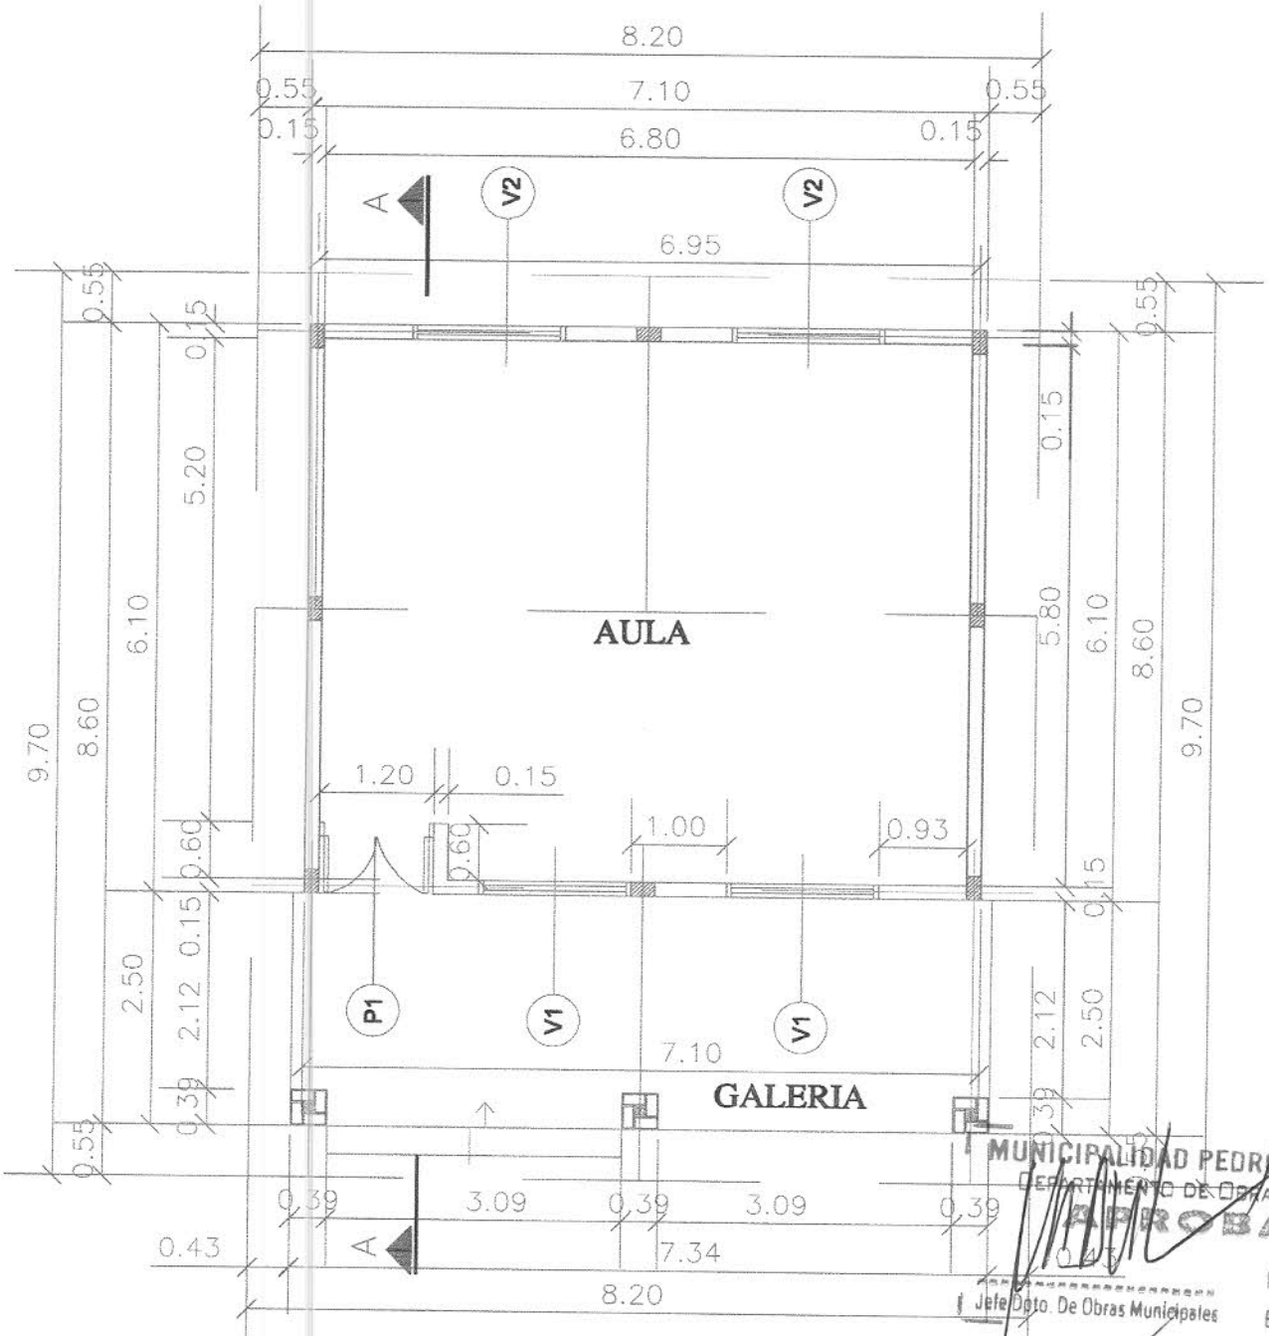

PLANTA ACOTADA__Esc.:1/75

MUNICIPALIDAD PEDRO J. CABALLERO
DEPARTAMENTO DE OBRAS MUNICIPALES
APROBADO
Fecha 20/07/15
Exp. Nº 42.001
Jefe Dpto. De Obras Municipales
Ing. Miguel Andres Rojas León
JEFE
Dpto. de Obras y Bienes Municipales

REFERENCIA : (V1) = $\frac{1.50 \times 1.50}{1.10}$ (V2) = $\frac{1.50 \times 1.00}{1.60}$ (P1) = $\frac{1.10}{2.10}$

MINISTERIO DE EDUCACION Y CULTURA **DIRECCION DE INFRAESTRUCTURA**		**01**
Aula tipo de 5,80 x 6,80 con techo de zinc	**Planta Acotada** **Esc. 1/75**	

GOBERNACION XIII DPTO. DE AMAMBAY

Agr. Roman Medina Hebein
Secretario de Obras de la Gobernacion del XIII Dpto de Amambay

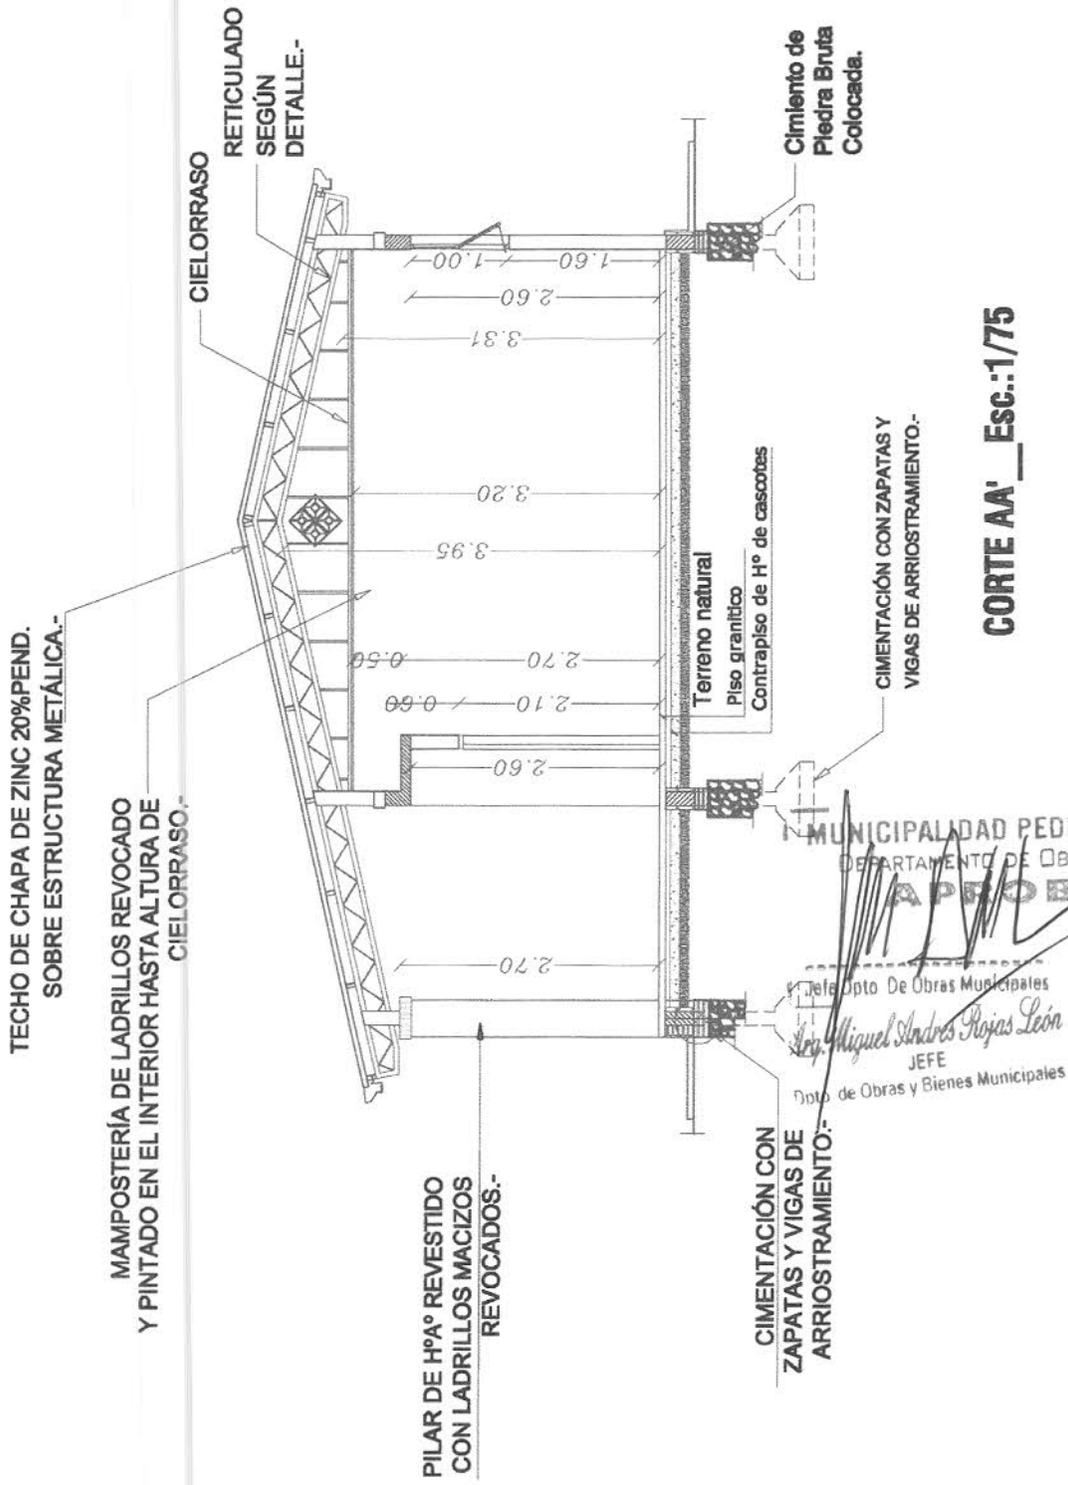

CORTE AA'__Esc.:1/75

MUNICIPALIDAD PEDRO J. CABALLERO
DEPARTAMENTO DE OBRAS MUNICIPALES
APROBADO
Fecha 20/07/15
Exp. Nº 42.001
Jefe Dpto. De Obras Municipales
Arq. Miguel Andrés Rojas León
JEFE
Dpto. de Obras y Bienes Municipales

MINISTERIO DE EDUCACION Y CULTURA DIRECCION DE INFRAESTRUCTURA			02
Aula tipo de 5,80 x 6,80 con techo de zinc	Corte A A`	Esc. 1/75	

GOBERNACION XIII DPTO. DE AMAMBAY

Agr. Roman Medina Hebein
Secretario de Obras de la Gobernacion del XIII Dpto de Amambay

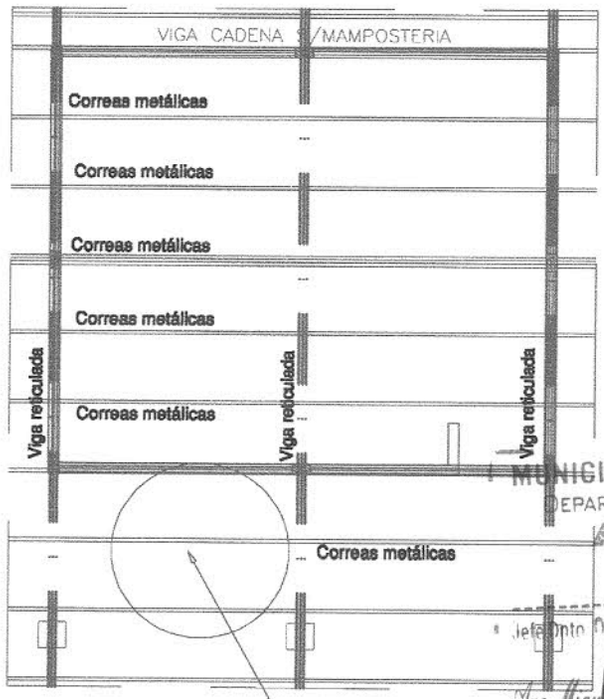

MUNICIPALIDAD PEDRO J. CABALLERO
DEPARTAMENTO DE OBRAS MUNICIPALES
APROBADO
Fecha 20/07/15
Exp. Nº 42.091
Jefe Dpto. de Obras Municipales

Arq. Miguel Andres Rojas León
JEFE
Dpto. de Obras y Bienes Municipales

DETALLE DE CORREA TIPO

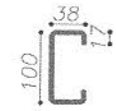

PERFIL "C" – 100x38x17 mm
e=2.00mm

ESC.:—— 1/10

DETALLE DE VIGA METALICA RETICULADA

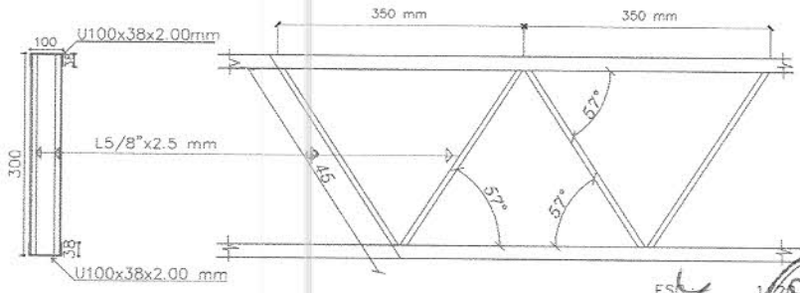

OBS.:LAS DIMENSIONES FINALES DE ESTRUCTURAS METALICAS ESTAN SUJETAS AL CALCULO.

GOBERNACION XIII DPTO. DE AMAMBAY

Arq. Roman Medina Heber
Secretario de Obras de la Gobernacion del XIII Dpto. de Amambay

MINISTERIO DE EDUCACION Y CULTURA

DIRECCION DE INFRAESTRUCTURA

Aula tipo de 5,80 x 6,80 con techo de zinc	**Detalle de Estructura de Techo Esc. 1/100**	**04**

DETALLE B

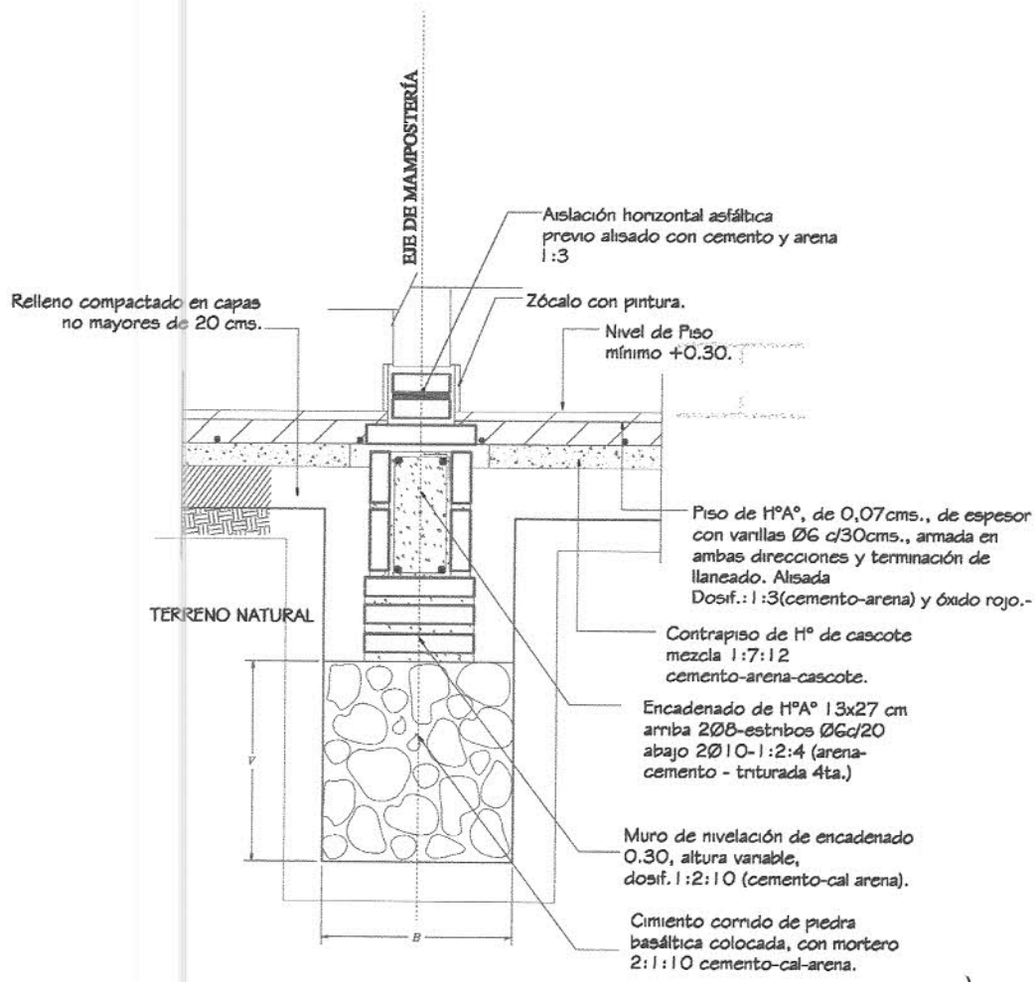

Obs.:
V = variable
B = ancho de cimentación

MUNICIPALIDAD PEDRO J. CABALLERO
DEPARTAMENTO DE OBRAS MUNICIPALES
APROBADO
Fecha 20/07/15
Exp. Nº 42.009
Jefe Dpto. De Obras Municipales
Arq. Miguel Andres Rojas León
JEFE
Dpto. de Obras y Bienes Municipales

MINISTERIO DE EDUCACION Y CULTURA DIRECCION DE INFRAESTRUCTURA			05
Aula tipo de 5,80 x 6,80 con techo de zinc	Detalles Varios	Esc. 1/75	

GOBERNACION XIII DPTO. DE AMAMBAY

Agr. Roman Medina Hebein
Secretario de Obras de la Gobernacion del XIII Dpto de Amambay

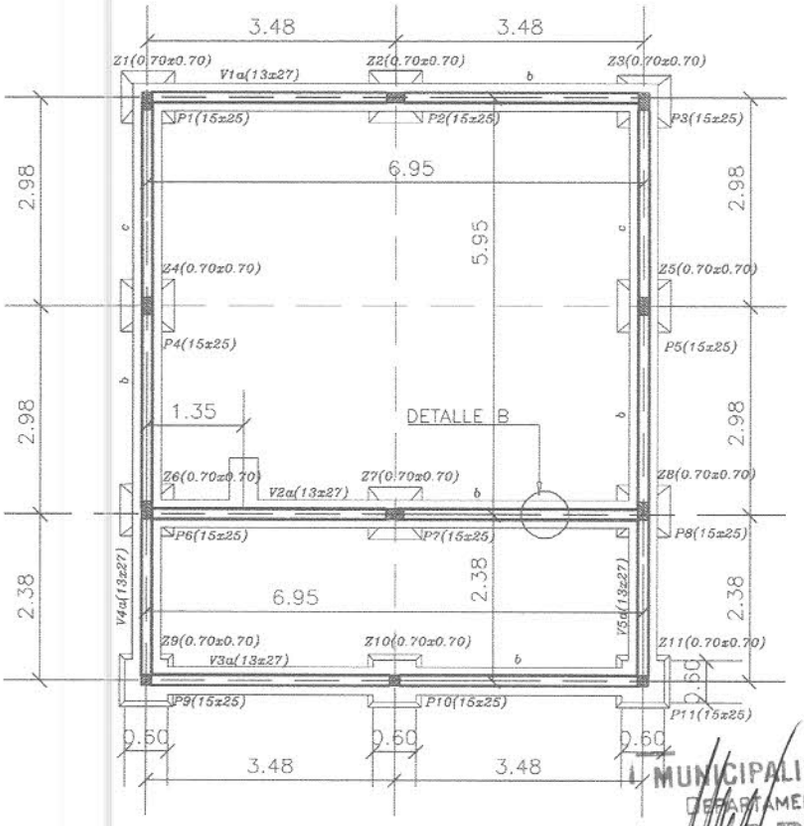

PILAR TIPO Y ZAPATA TIPO (70 x70x 25)

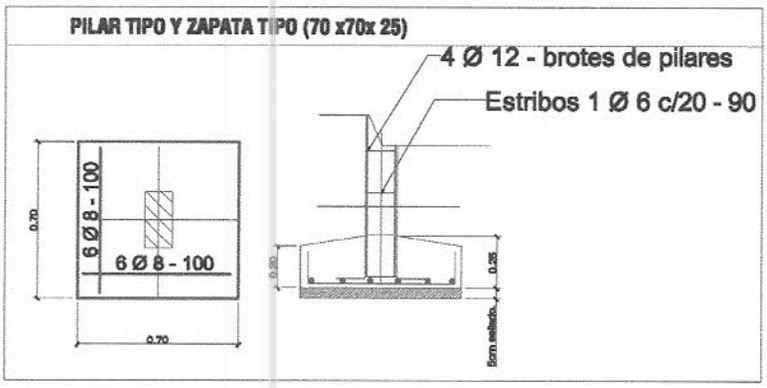

OBS.:ESTOS DATOS SON ILUSTRATIVOS.LAS DIMENSIONES FINALES DE FUNDACION Y ENCADENADOS ESTAN SUJETAS AL CALCULO.

MUNICIPALIDAD PEDRO J. CABALLERO
DEPARTAMENTO DE OBRAS MUNICIPALES
APROBADO
Fecha 20/07/15
Exp. Nº 42.001
Jefe Dpto. De Obras Municipales
Arq. Miguel Andres Rojas León
JEFE
Dpto. de Obras y Bienes Municipales

MINISTERIO DE EDUCACION Y CULTURA

DIRECCION DE INFRAESTRUCTURA

Aula tipo de 5,80 x 6,80 con techo de zinc	**Detalle de Estructura de Techo Esc. 1/100**	**06**

GOBERNACION XIII DPTO. DE AMAMBAY

Agr. Roman Medina Hebein
Secretario de Obras de la Gobernacion del XIII Dpto de Amambay

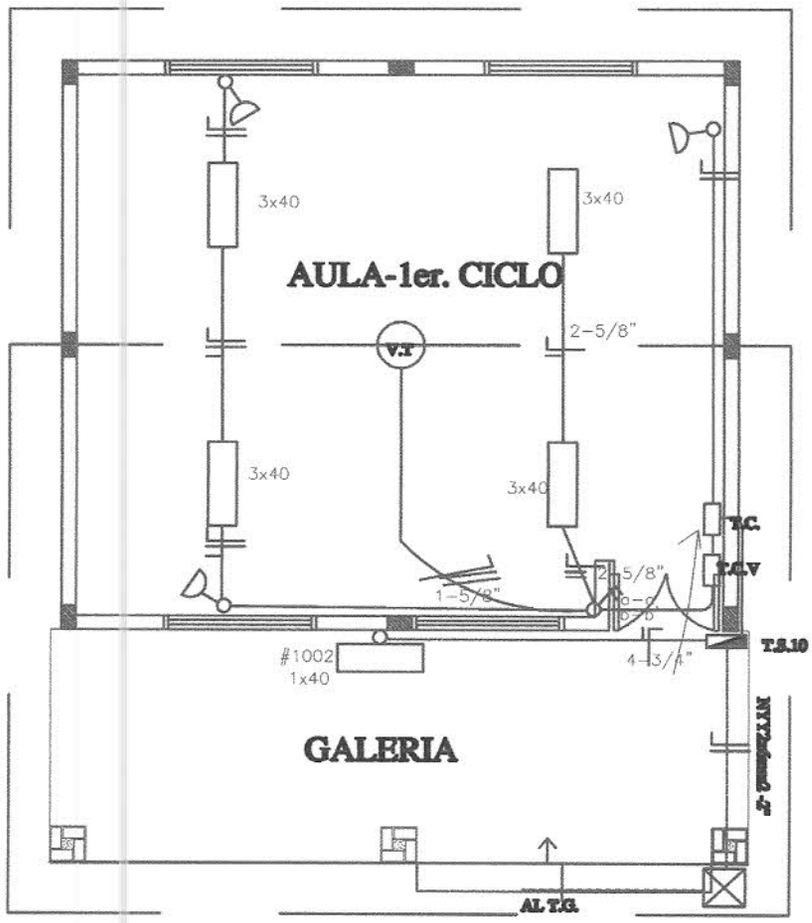

Observación:

*Los artefactos fluorescente son de 3x40W.
*Los artefactos fluorescentes deben ir colgados.
*Los condutores no acotados son de 2mm2.
*Los fluorescentes deben tener capacitores.
*Los TC son tableros de comando de luces y tomas.
*Los TCV son tableros de comando de ventiladores.

MUNICIPALIDAD PEDRO J. CABALLERO
DEPARTAMENTO DE OBRAS MUNICIPALES
APROBADO
Fecha 20/07/15
Exp. Nº 42.001
Jefe Depto. De Obras Municipales
Arq. Miguel Andres Rojas León
JEFE
Dpto. de Obras y Bienes Municipales

MINISTERIO DE EDUCACION Y CULTURA DIRECCION DE INFRAESTRUCTURA		07
Aula tipo de 5,80 x 6,80 con techo de zinc	Detalle de Estructura de Techo Esc. 1/75	

GOBERNACION XIII DPTO. DE AMAMBAY

Agr. Roman Medina Hebein
Secretario de Obras de la Gobernacion del XIII Dpto de Amambay