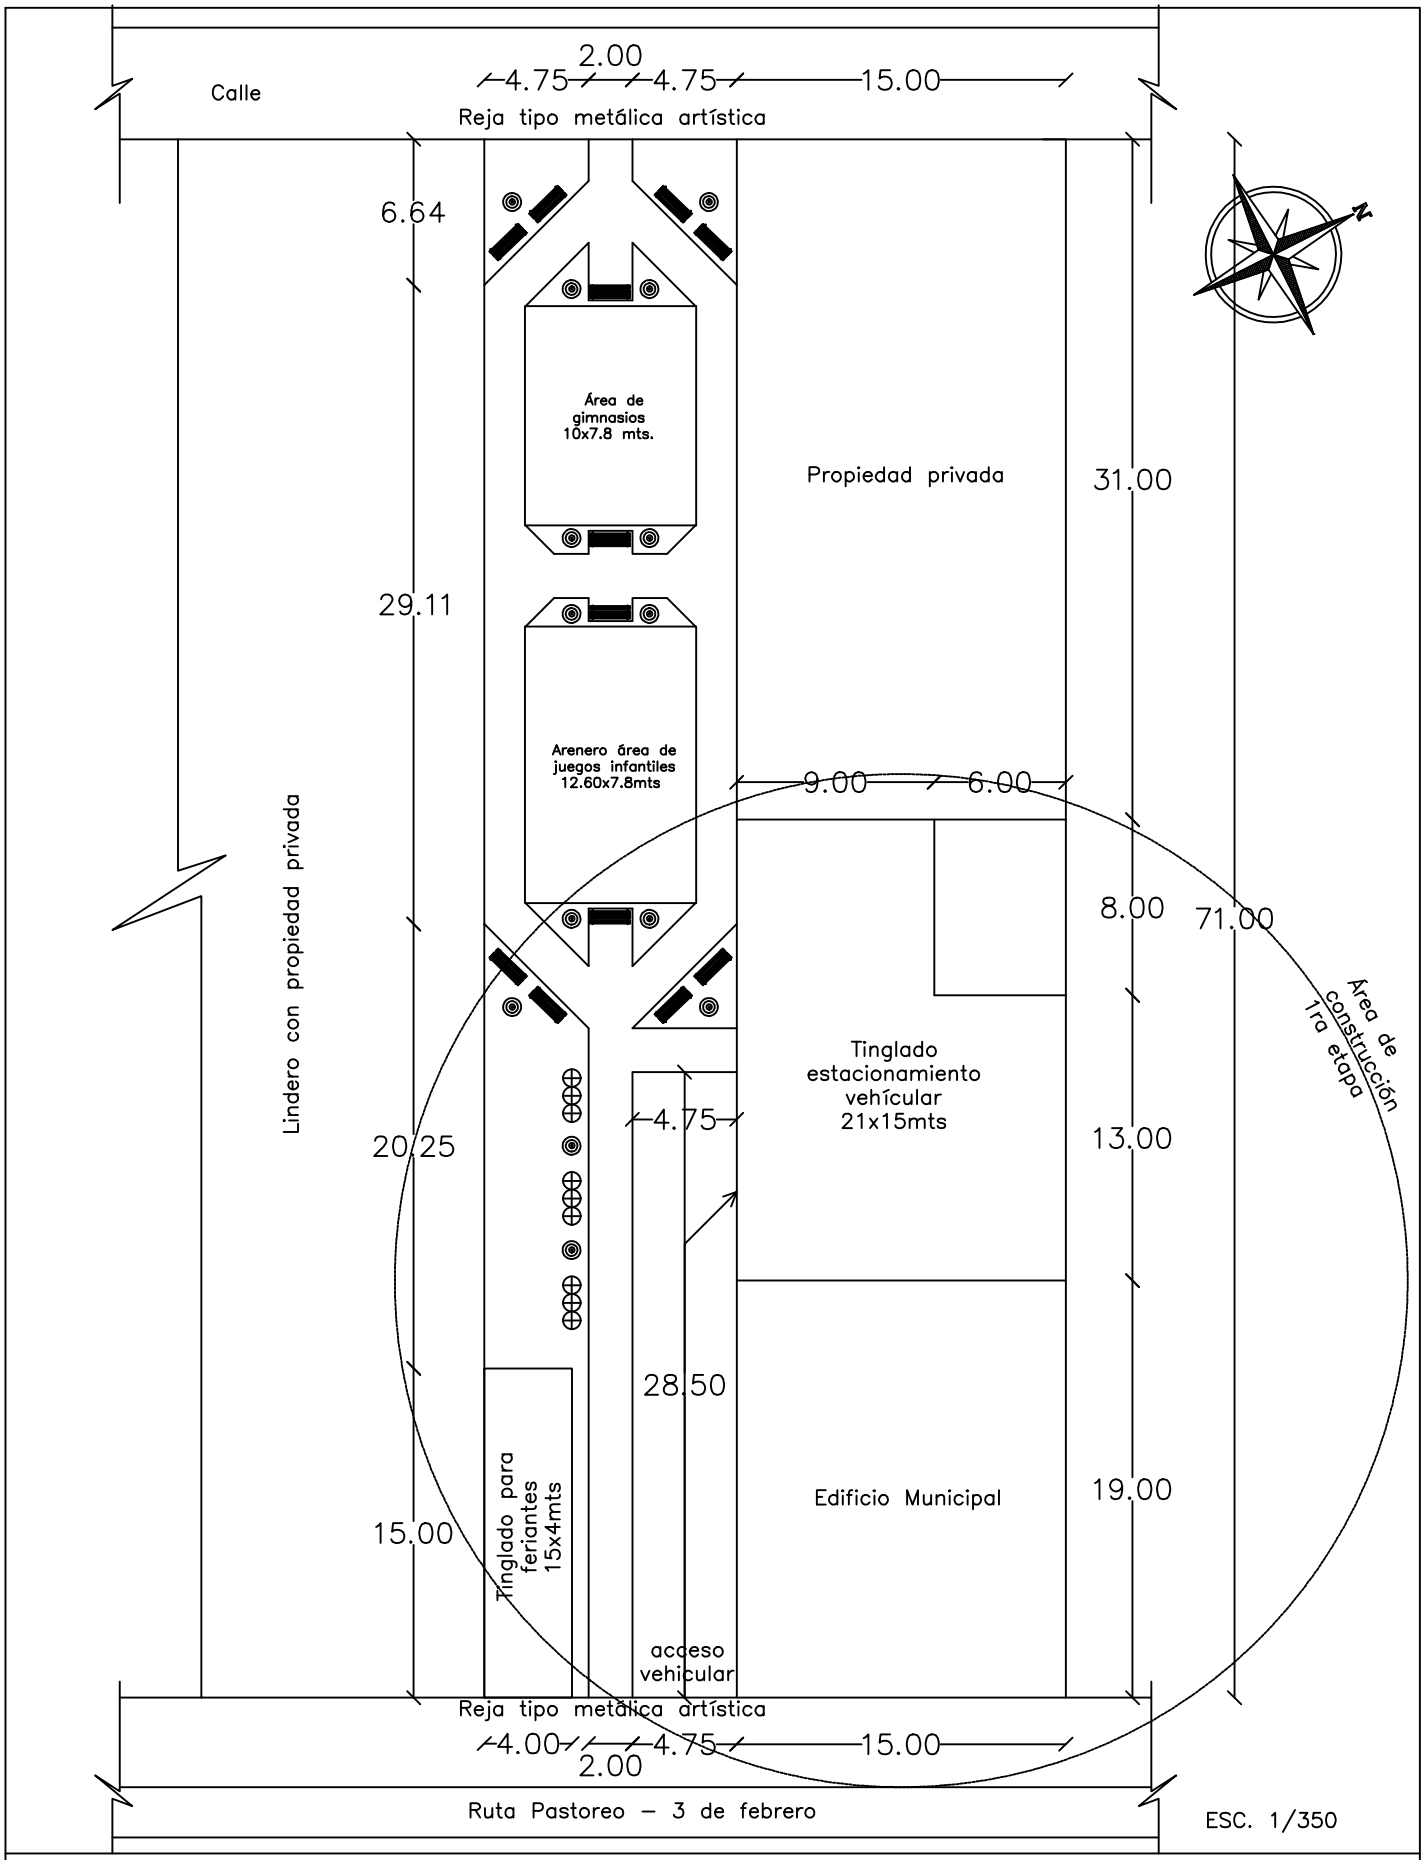

MUNICIPALIDAD DE 3 DE FEBRERO – CAPITAL DEL TOMATE
PROYECTO HERMOSEAMIENTO DE PLAZA AL COSTADO DEL PALACETE MUNICIPAL
1RA ETAPA