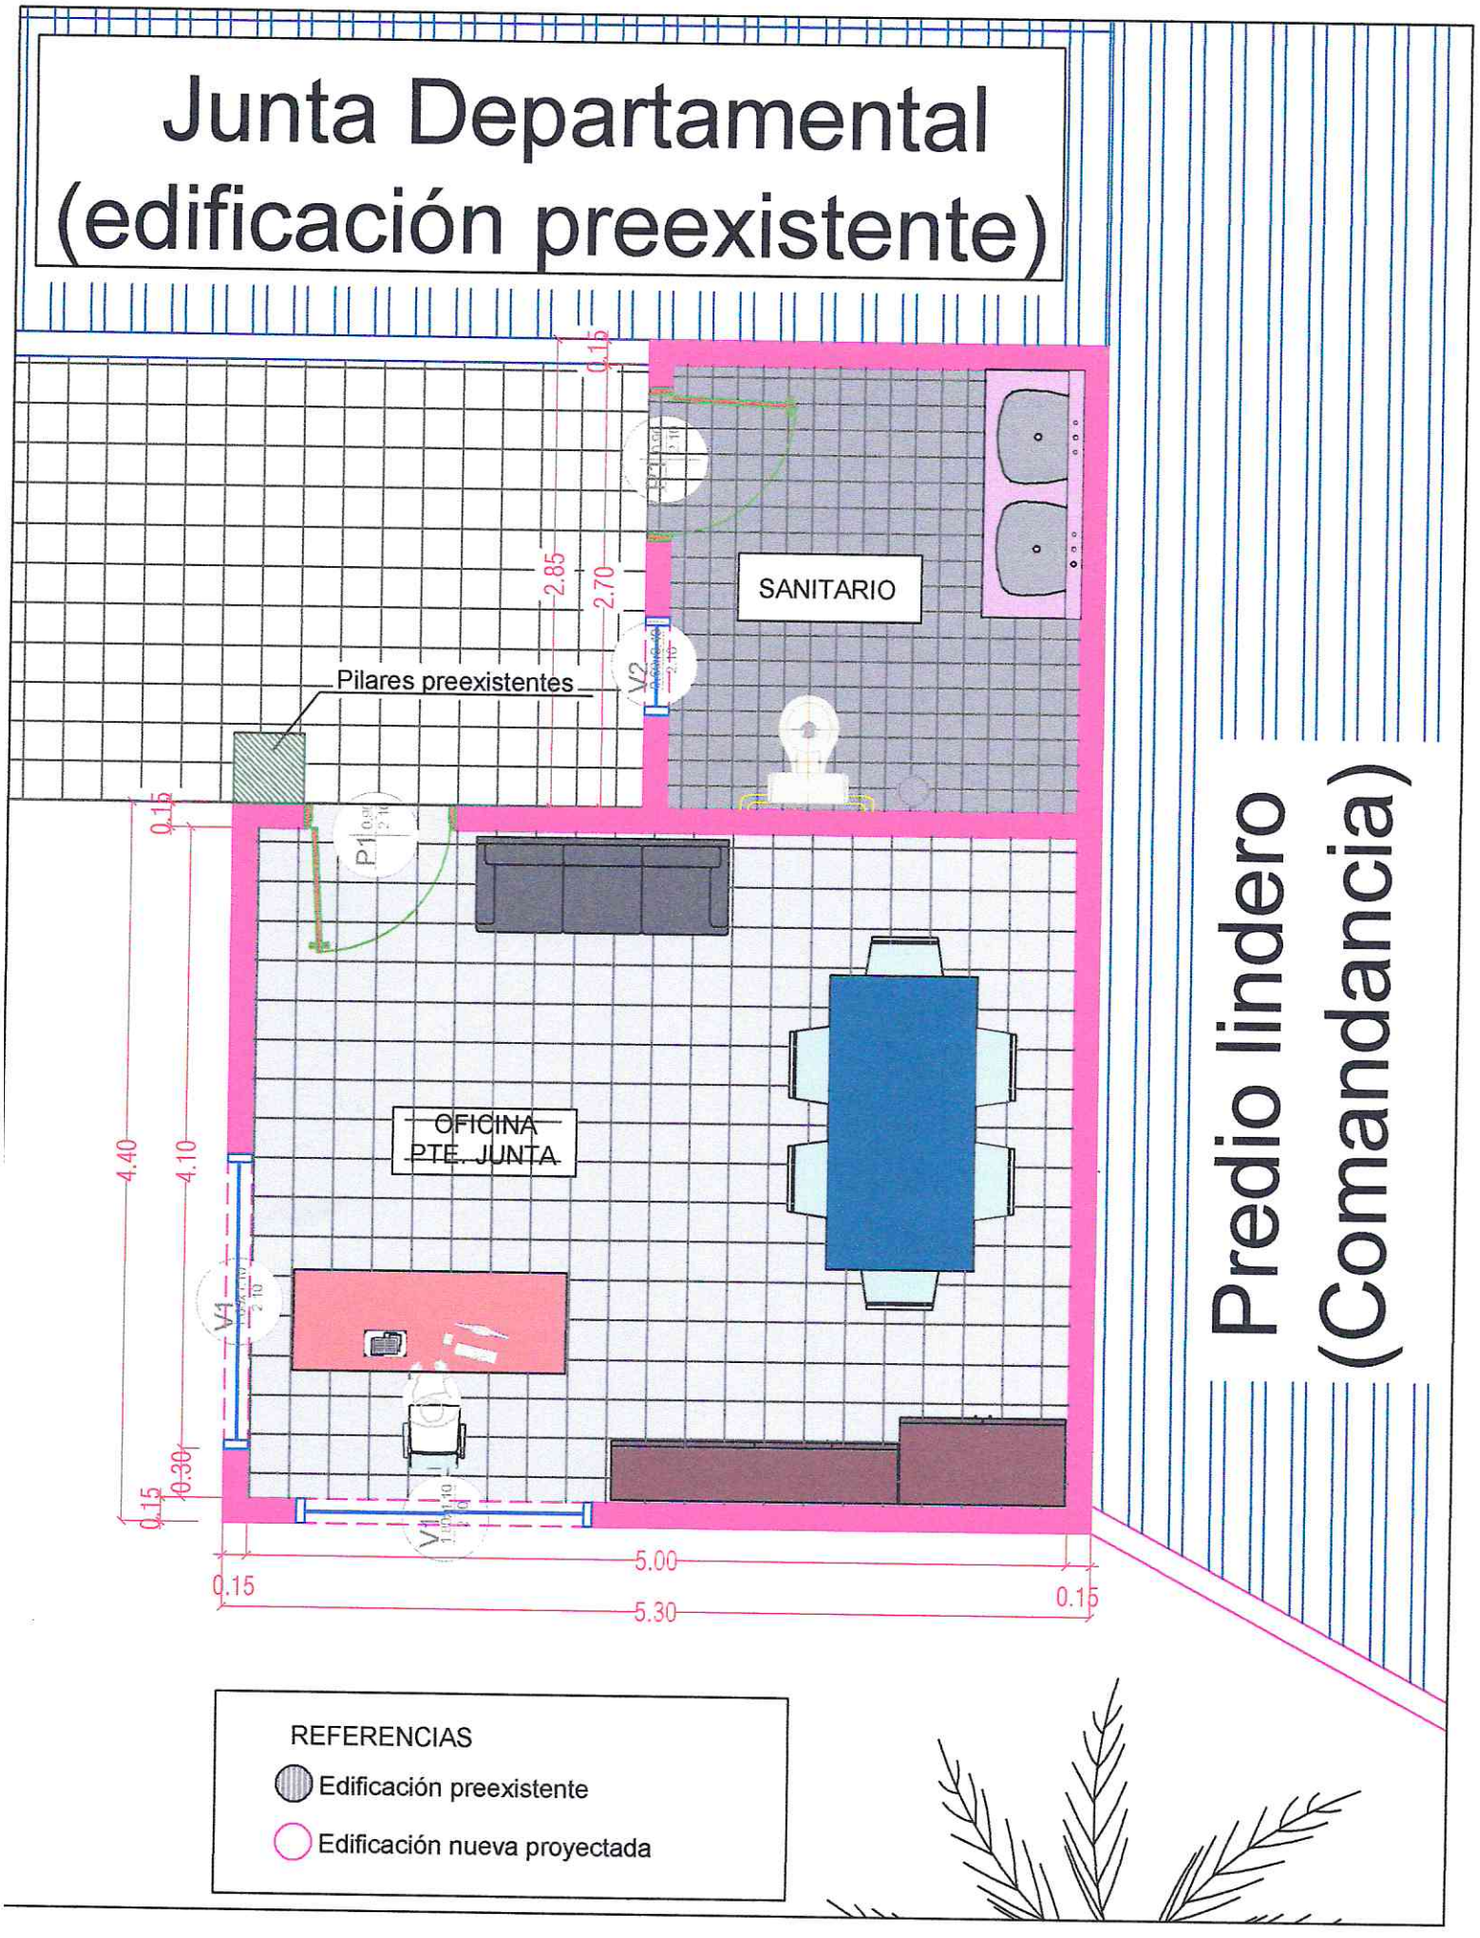Junta Departamental (edificación preexistente)