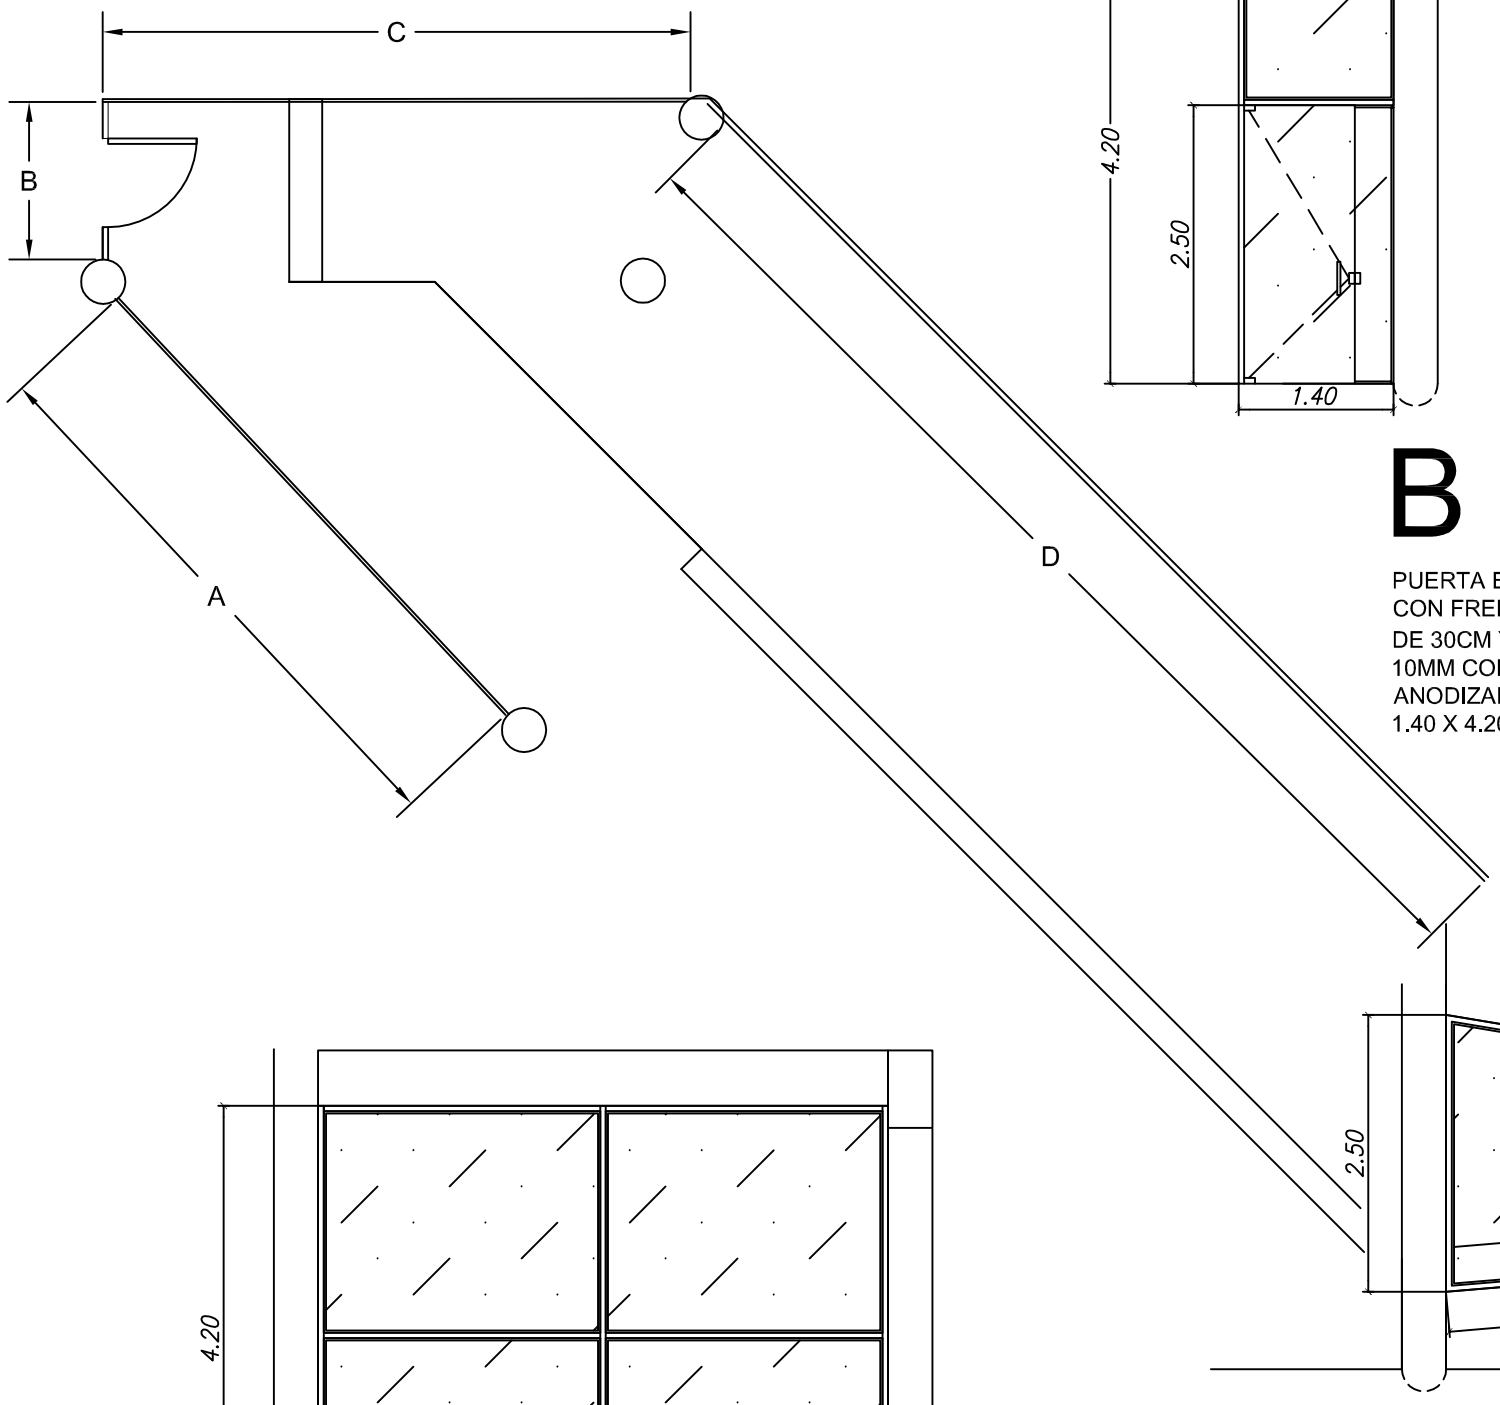

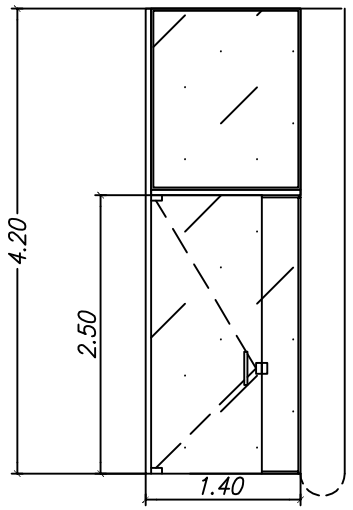

B

PUERTA BATIENTE DE VIDRIO TEMPLADO DE 10MM CON FRENO DE PISO, MANIJON RECTO CROMADO DE 30CM Y PAÑO FIJO EN VIDRIO TEMPLADO DE 10MM CON PERFILERIA FOSCO DE ALUMINIO ANODIZADO
1.40 X 4.20 C=1

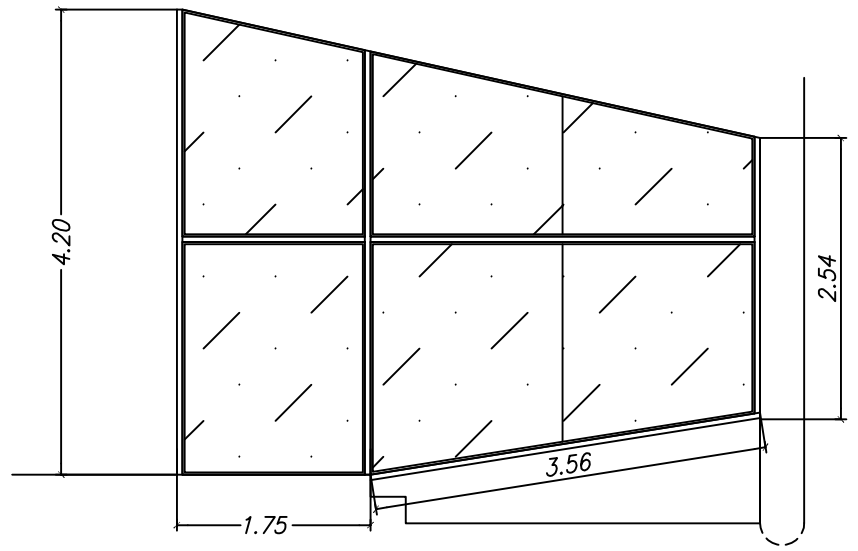

C

PAÑO FIJO EN VIDRIO TEMPLADO DE 10MM CON PERFILERIA FOSCO DE ALUMINIO ANODIZADO
5.40 X 4.20 C=1 (MEDIDAS VARIABLES)

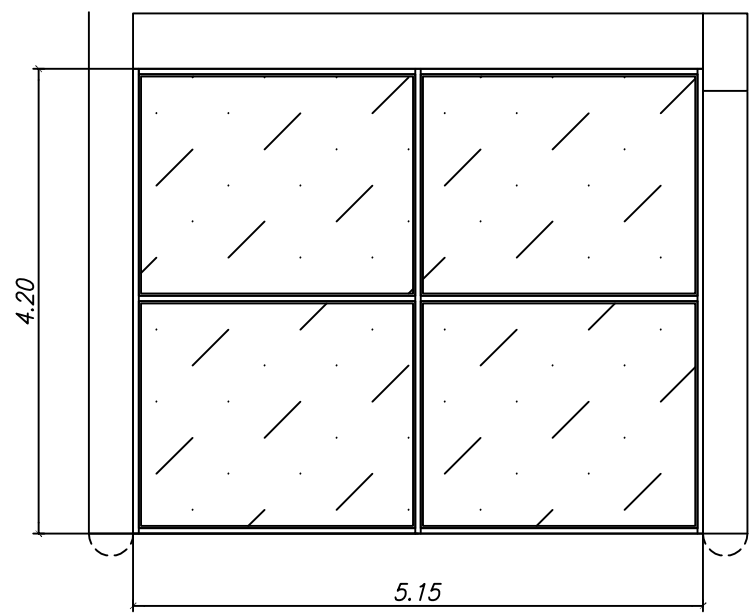

A

PAÑO FIJO EN VIDRIO TEMPLADO DE 10MM CON PERFILERIA FOSCO DE ALUMINIO ANODIZADO
5.15 X 4.20 C=1

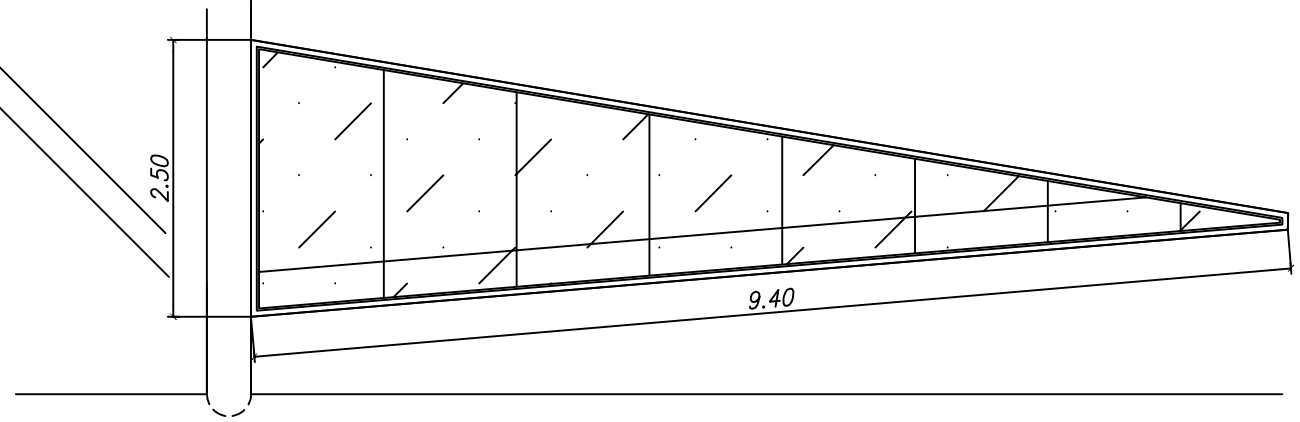

D

PAÑO FIJO EN VIDRIO TEMPLADO DE 10MM CON PERFILERIA FOSCO DE ALUMINIO ANODIZADO
9.40 X 2.50 C=1 (MEDIDAS VARIABLES)

PROYECTO DE OFICINAS ADMINISTRATIVAS EDFICIO BOZZANO