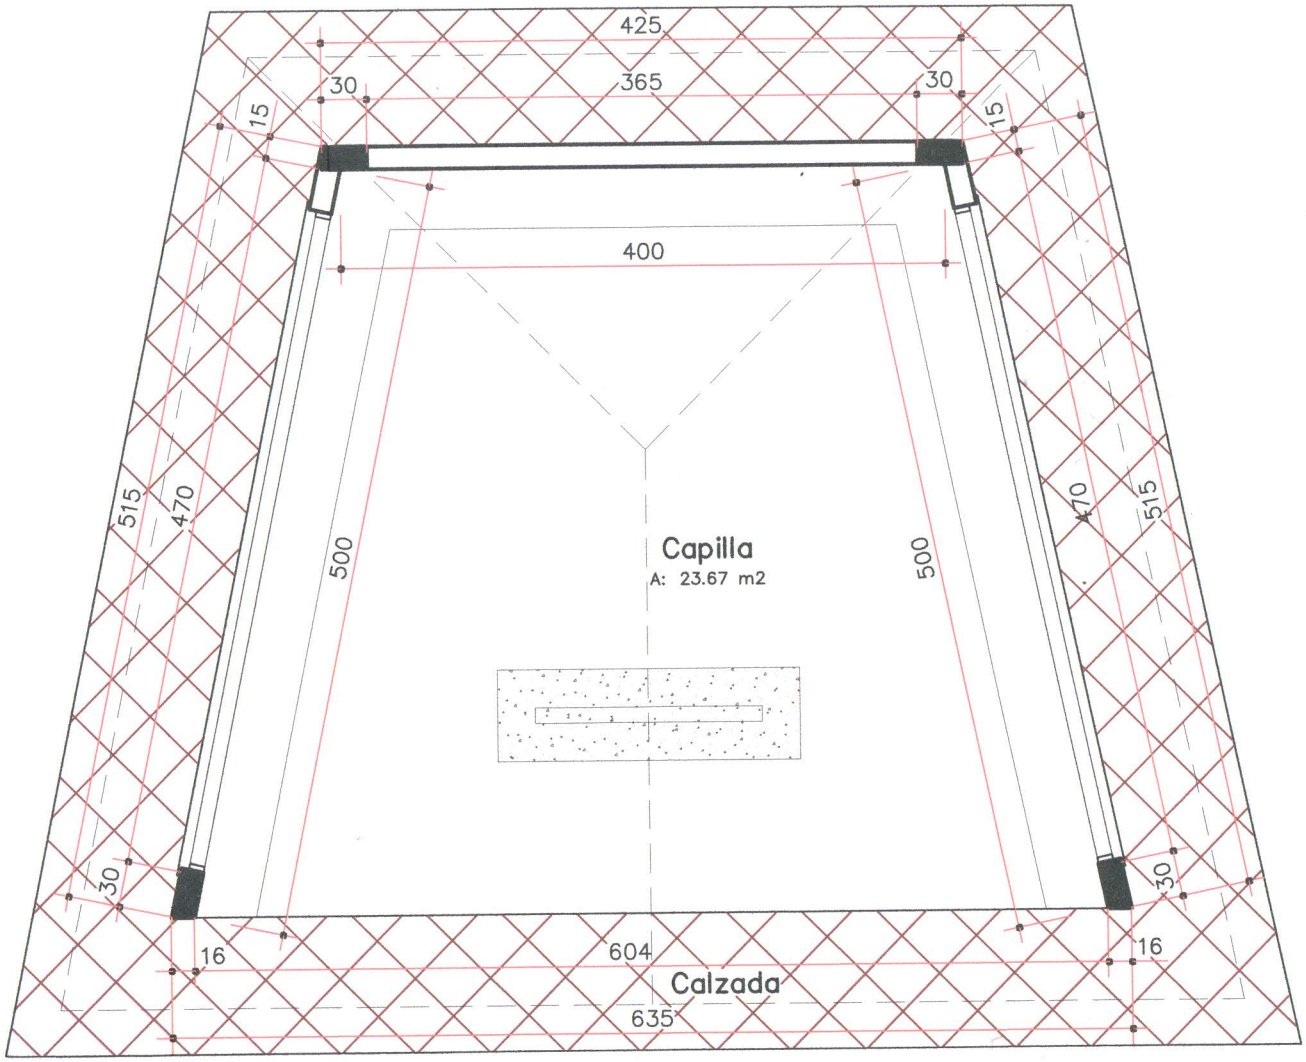

PLANTA BAJA

Escala 1/50 –ÁREA: 26,71 m2

ÁREA TOTAL: 39,71 m2

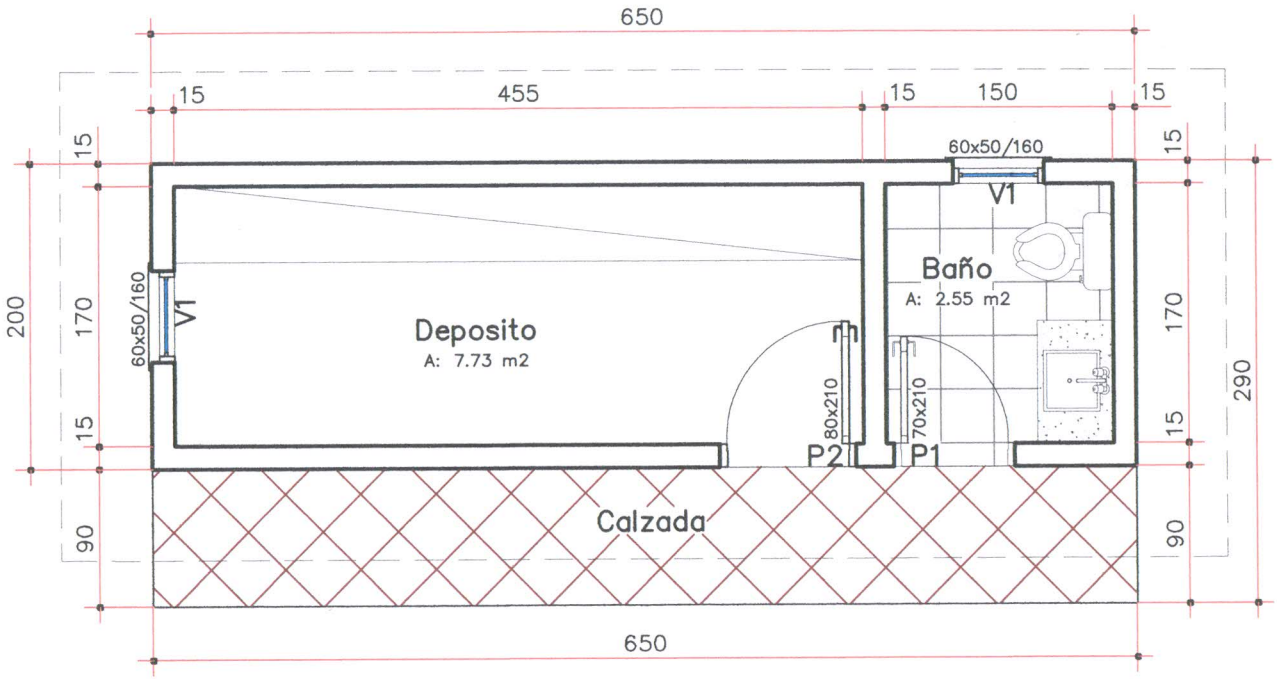

PLANTA BAJA

Escala 1/50 –ÁREA: 13,00 m2

GP
Giliane
Plettzak
CAPILLA

GP
Gilíane
Prietczak
DEPOSIT/BAÑO