1. ***planos***

En el dto. de la UOC. Se entregara al oferente un plano de mayor tamaño

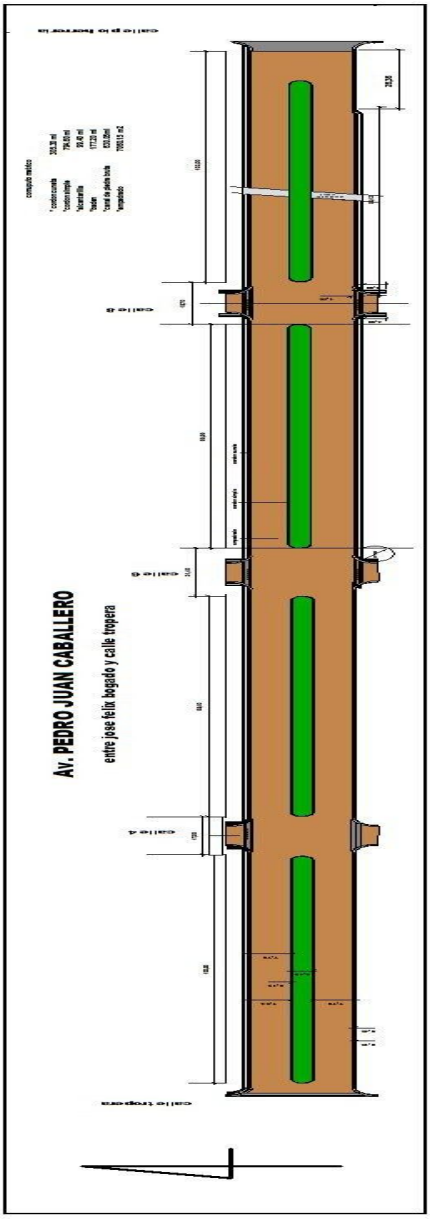

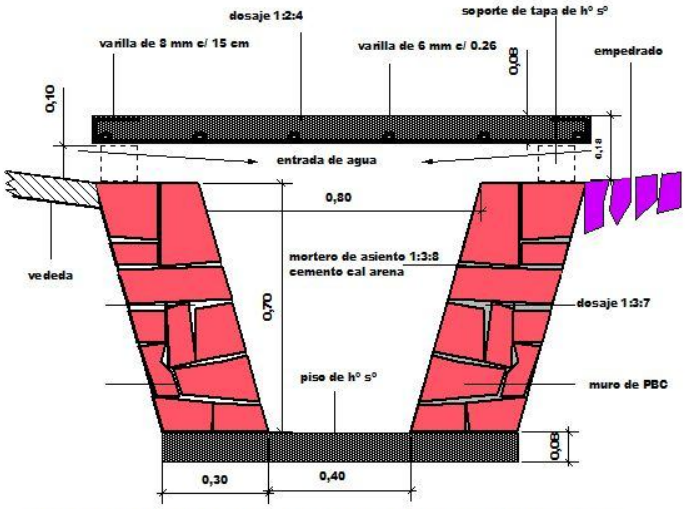

DETALLE DE CANAL DE PBC CON TAPA DE H° A°

ESCALA 1/10

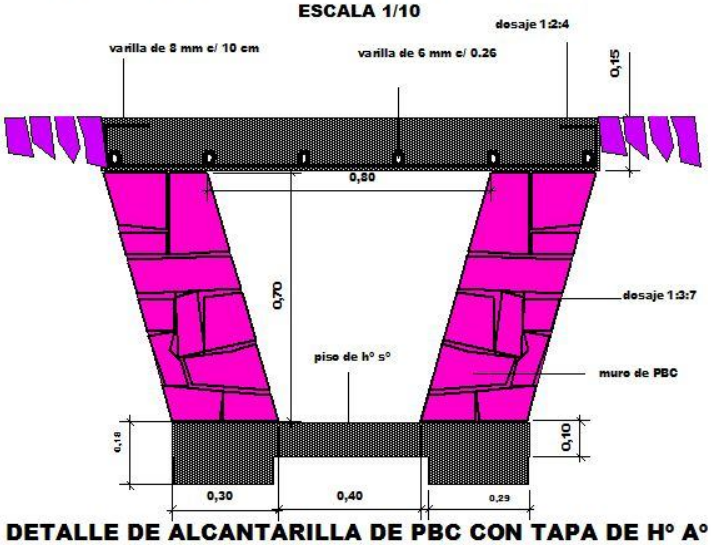

DETALLE DE ALCANTARILLA DE PBC CON TAPA DE H° A°

ESCALA 1/10

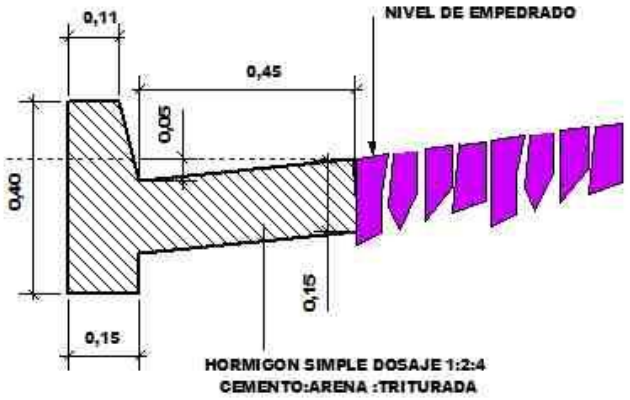

DETALLE DE CORDON CUNETA

ESCALA 1 / 10

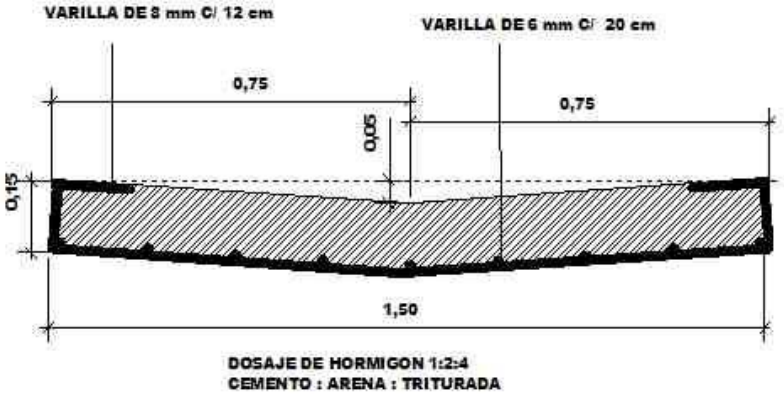

DETALLE DE BADEN

ESCALA 1 / 10