Cocina-Comedor
Plano Vista Frontal

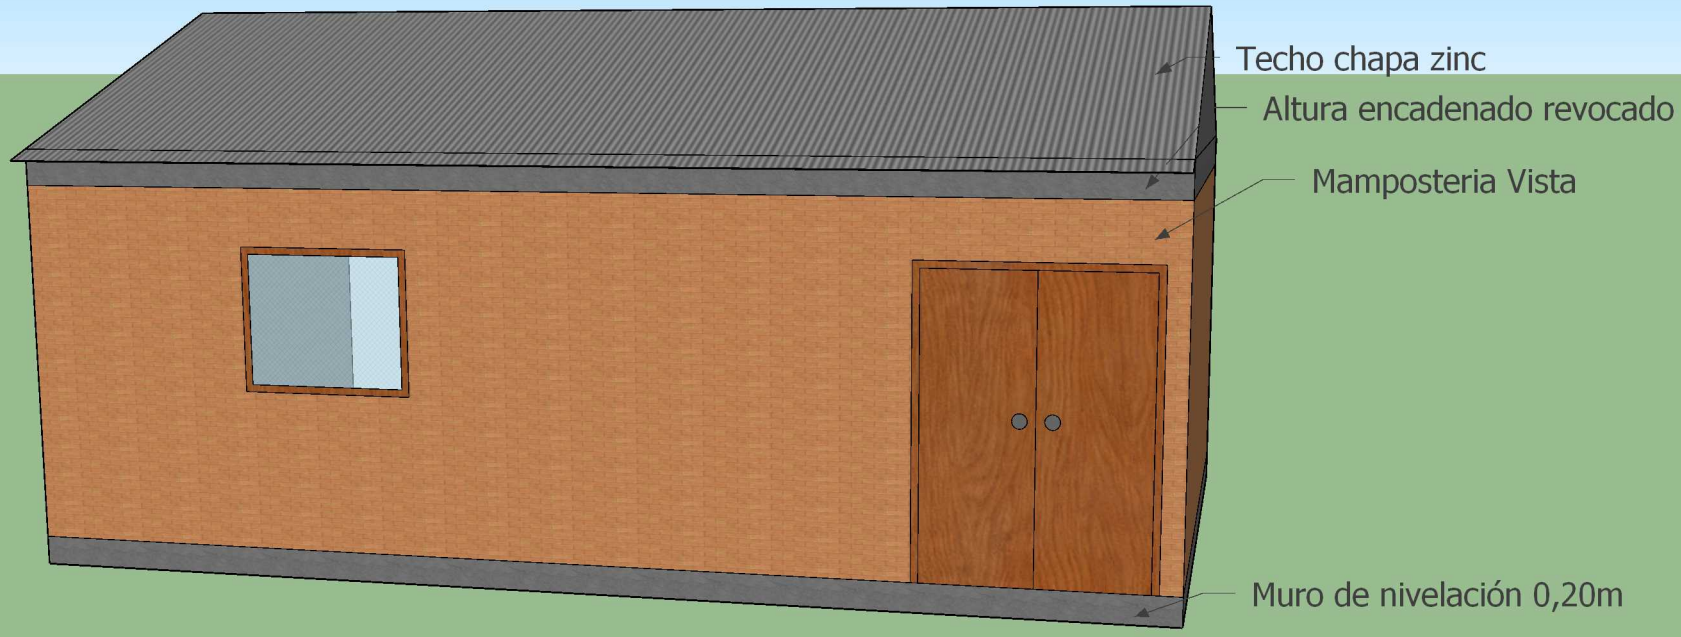

Cocina-Comedor
Plano Vista Posterior
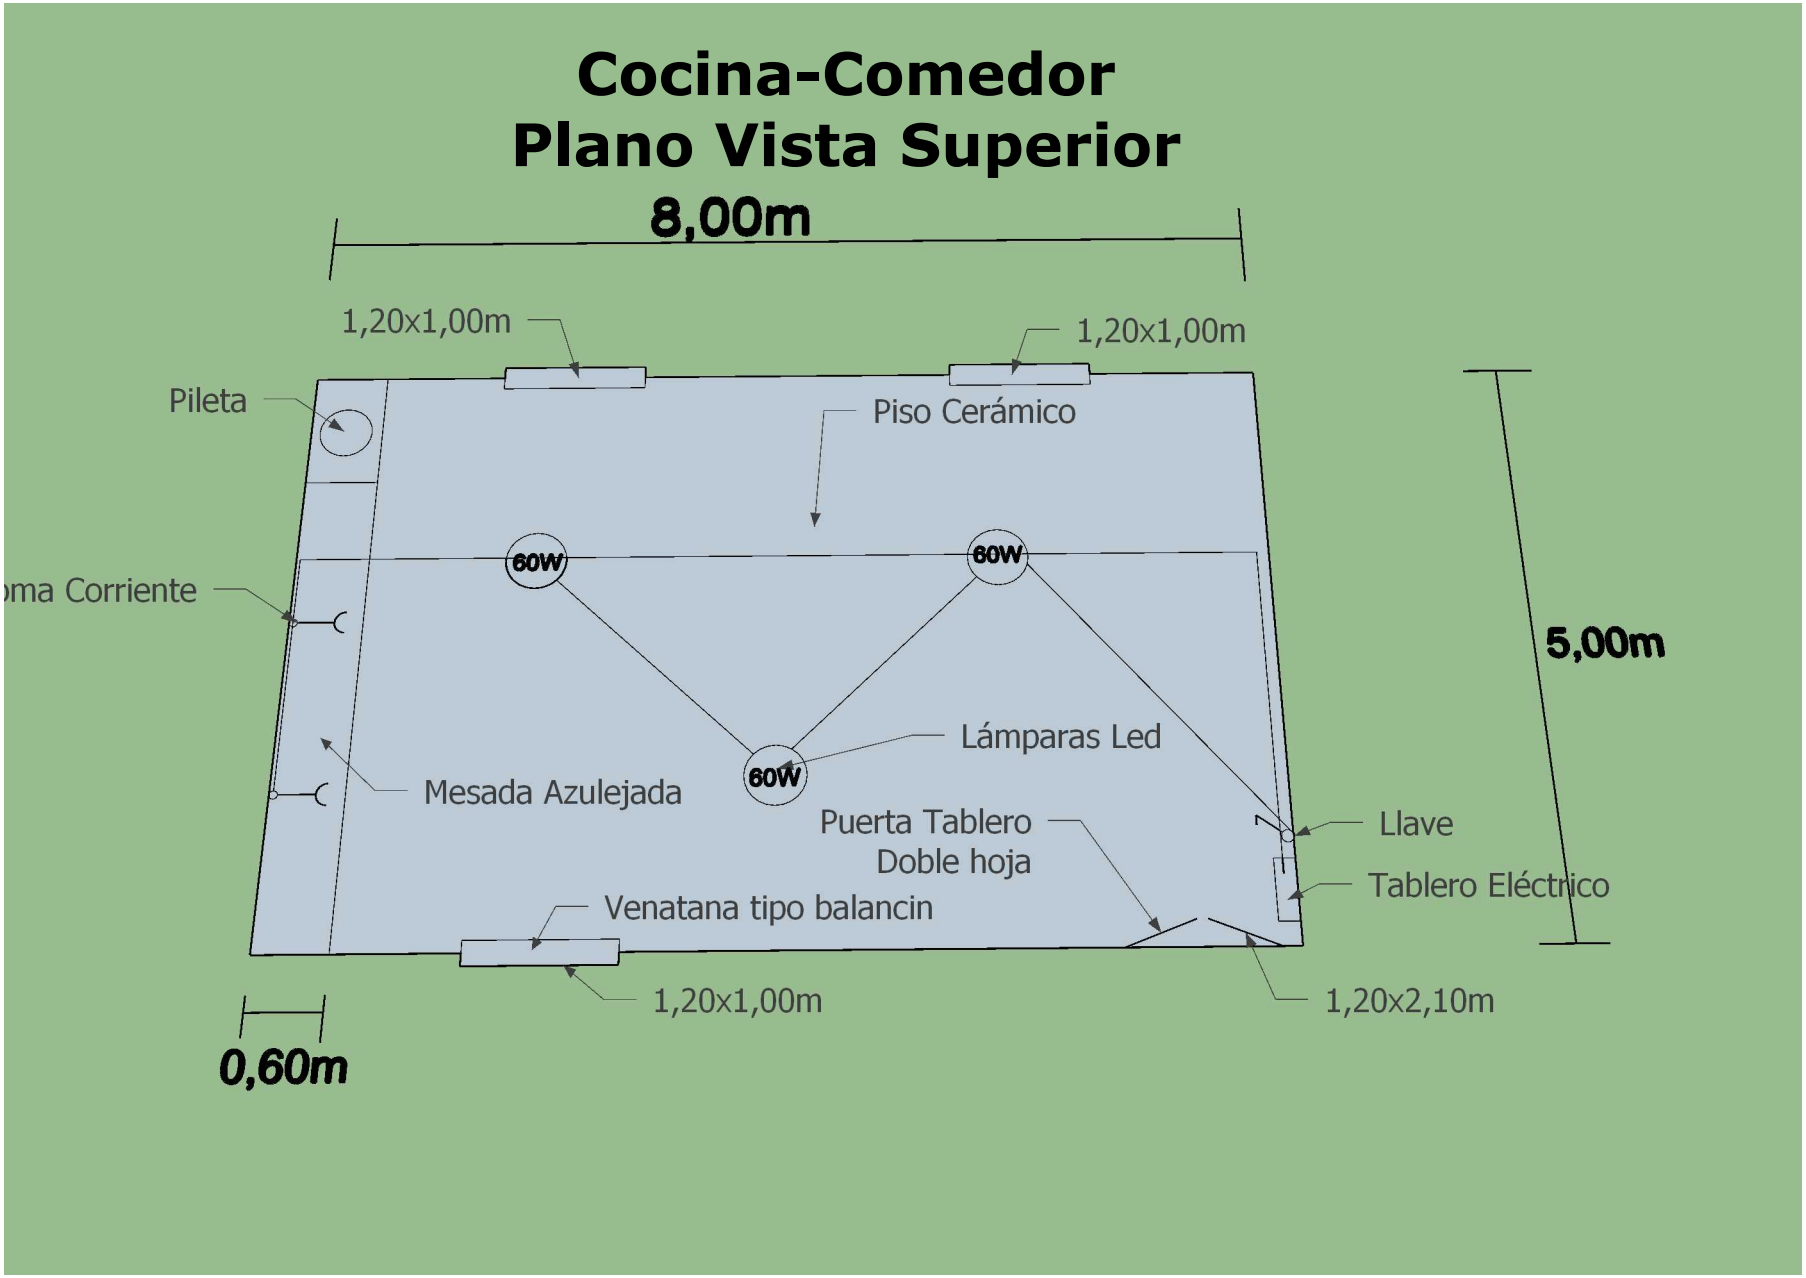
Cocina-Comedor
Plano Vista Superior