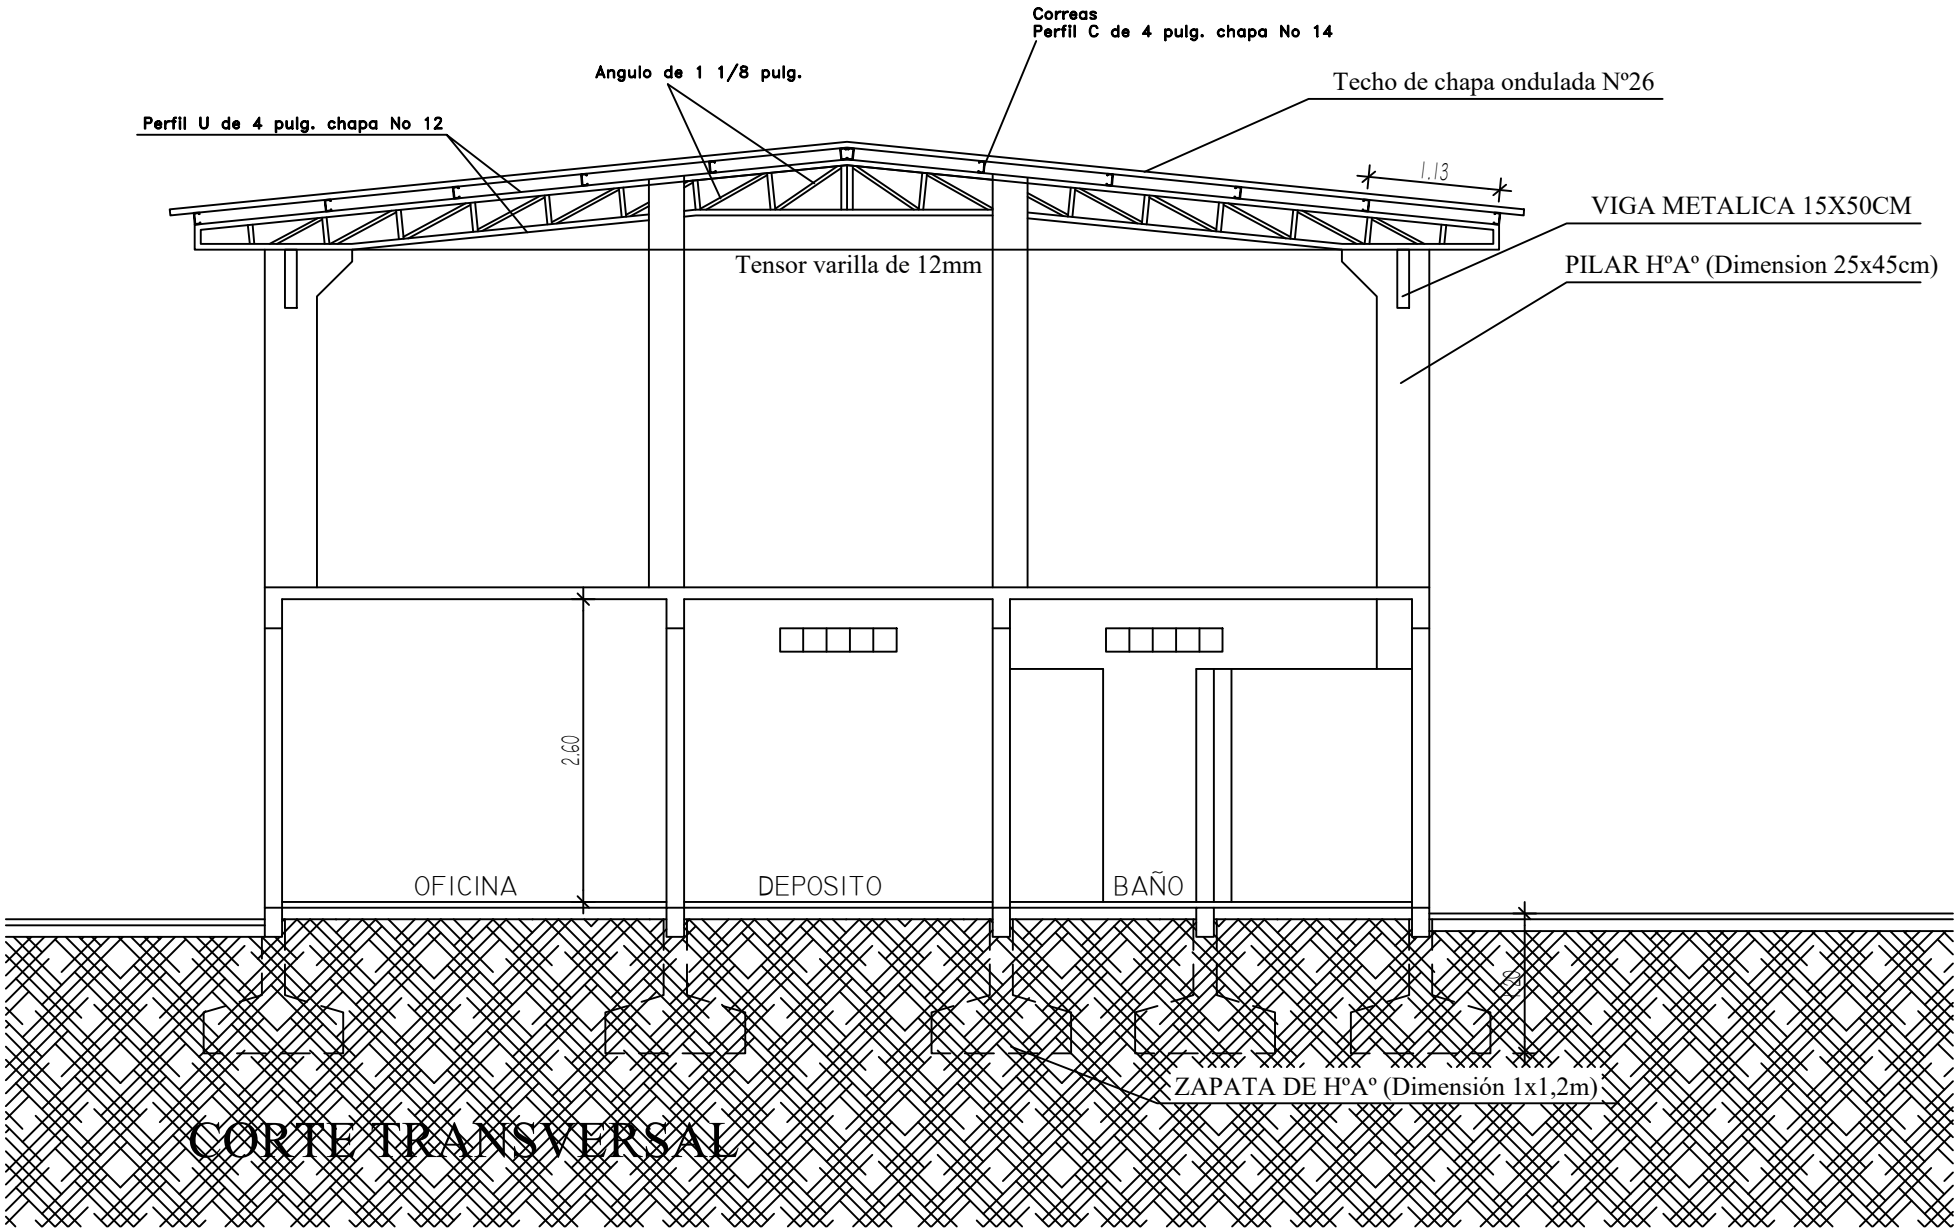

CORTE TRANSVERSAL