Generated by Foxit PDF Creator © Foxit Software
http://www.foxitsoftware.com For evaluation only.

MUNICIPALIDAD DE CAPITAN MIRANDA

PROYECTO : EMPEDRADO DE CALLE PRINCIPAL DEL BARRIO LOS ROSALES: 3 CUADRAS

UBICACIÓN: CENTRO URBANO

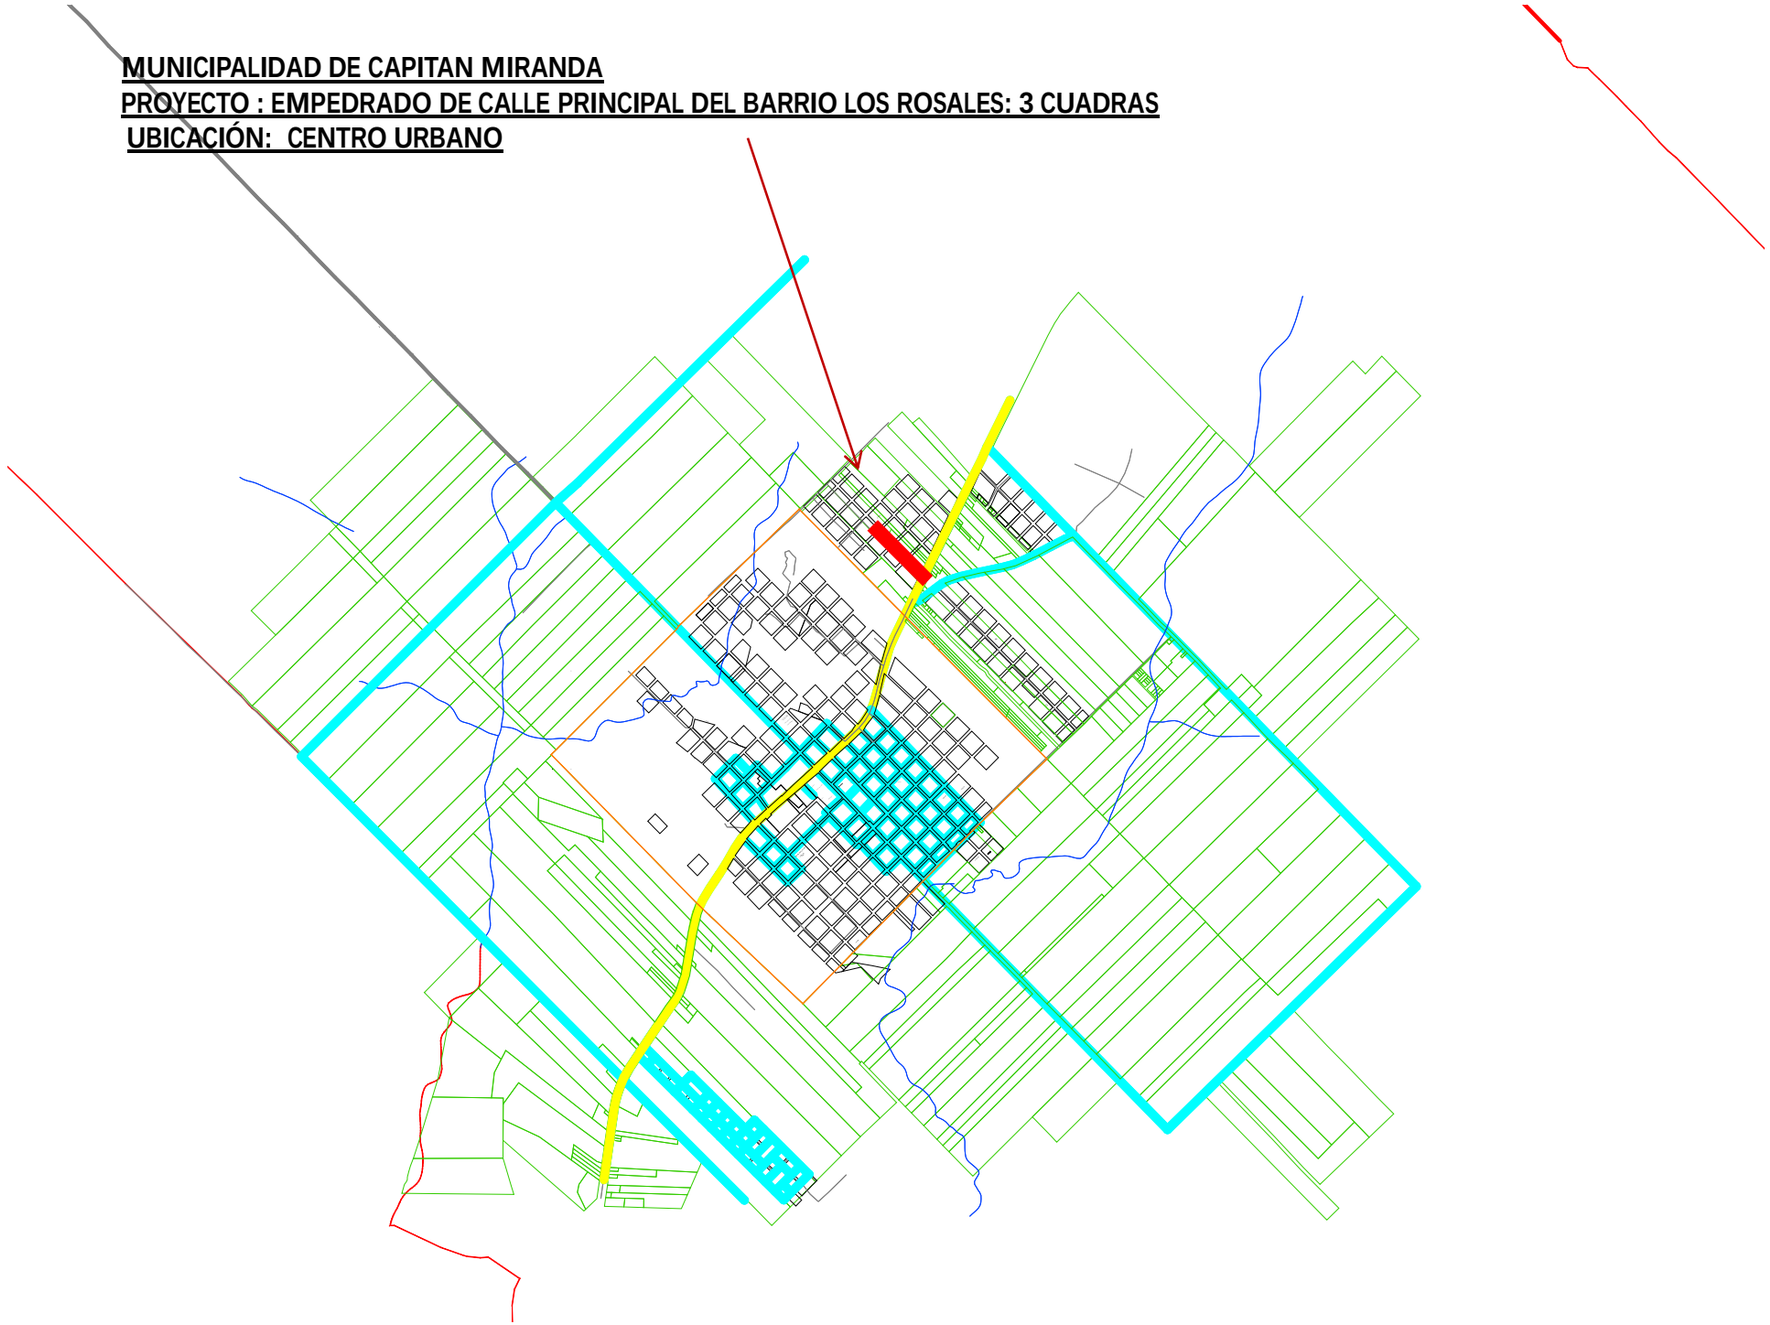

Generated by Foxit PDF Creator © Foxit Software
http://www.foxitsoftware.com For evaluation only.

MUNICIPALIDAD DE CAPITAN MIRANDA

PROYECTO : EMPEDRADO DE CALLE PRINCIPAL DEL BARRIO LOS ROSALES: 3 CUADRAS

UBICACIÓN: CENTRO URBANO

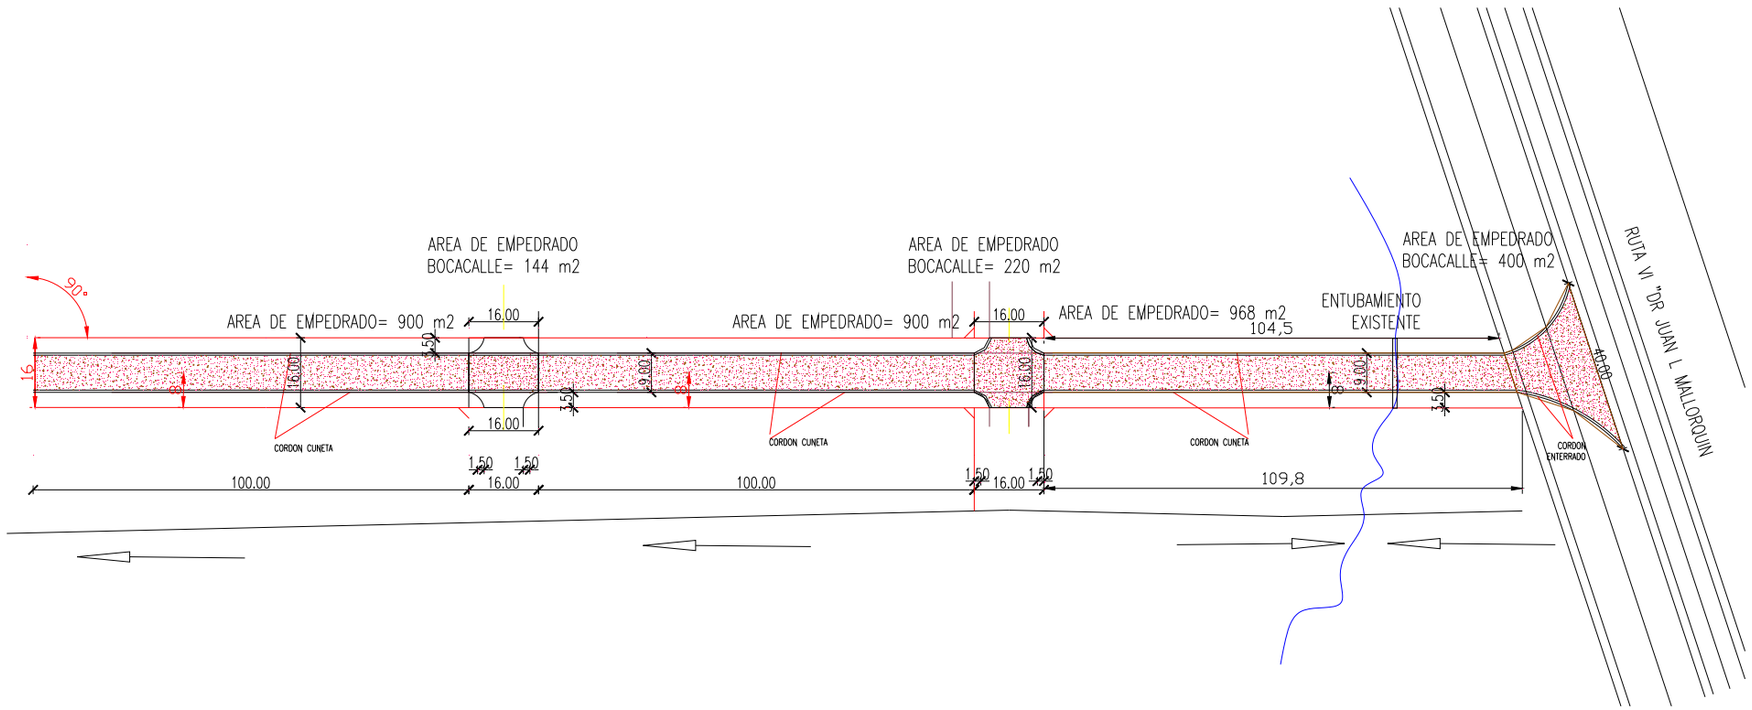

Generated by Foxit PDF Creator © Foxit Software
http://www.foxitsoftware.com For evaluation only.

MUNICIPALIDAD DE CAPITAN MIRANDA

PROYECTO : EMPEDRADO DE CALLE PRINCIPAL DEL BARRIO LOS ROSALES: 3 CUADRAS

UBICACIÓN: CENTRO URBANO

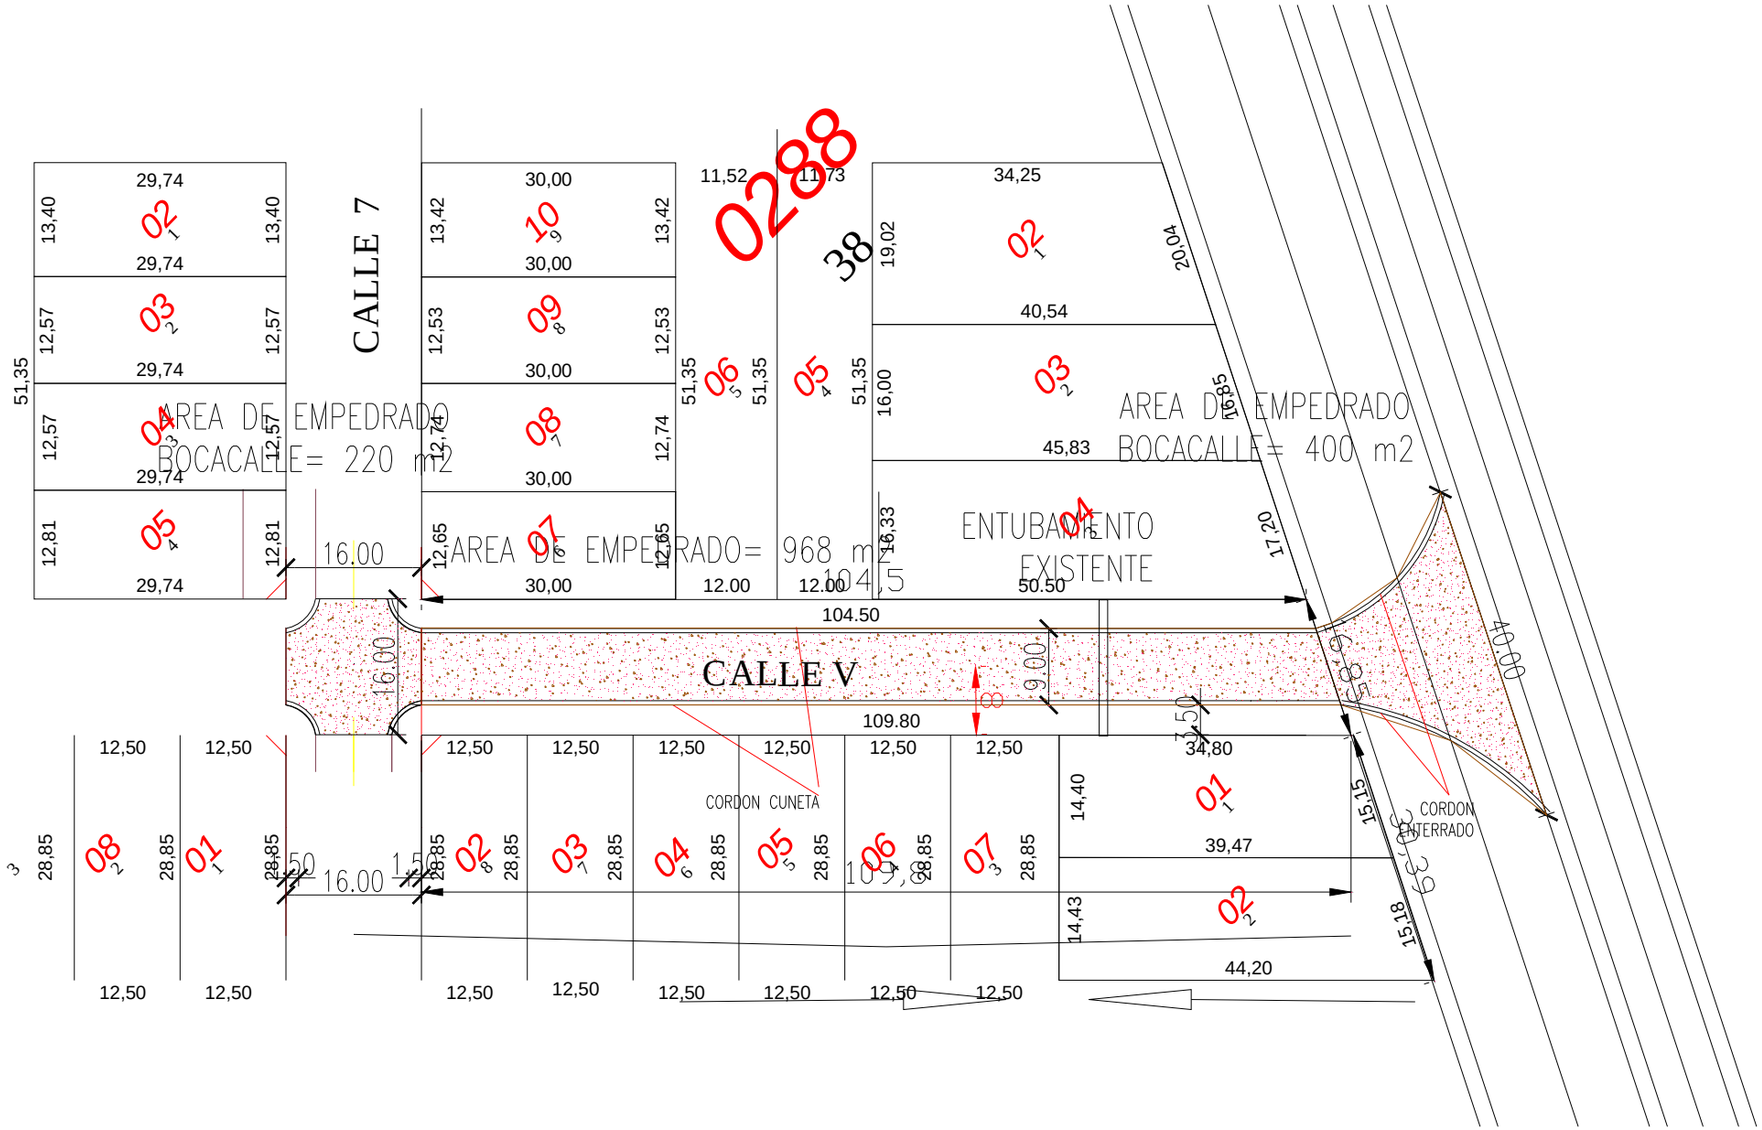

Generated by Foxit PDF Creator © Foxit Software
http://www.foxitsoftware.com For evaluation only.

MUNICIPALIDAD DE CAPITAN MIRANDA

PROYECTO : EMPEDRADO DE CALLE PRINCIPAL DEL BARRIO LOS ROSALES: 3 CUADRAS

UBICACIÓN: CENTRO URBANO

Generated by Foxit PDF Creator © Foxit Software
http://www.foxitsoftware.com For evaluation only.

MUNICIPALIDAD DE CAPITAN MIRANDA

PROYECTO : EMPEDRADO DE CALLE PRINCIPAL DEL BARRIO LOS ROSALES: 3 CUADRAS

UBICACIÓN: CENTRO URBANO

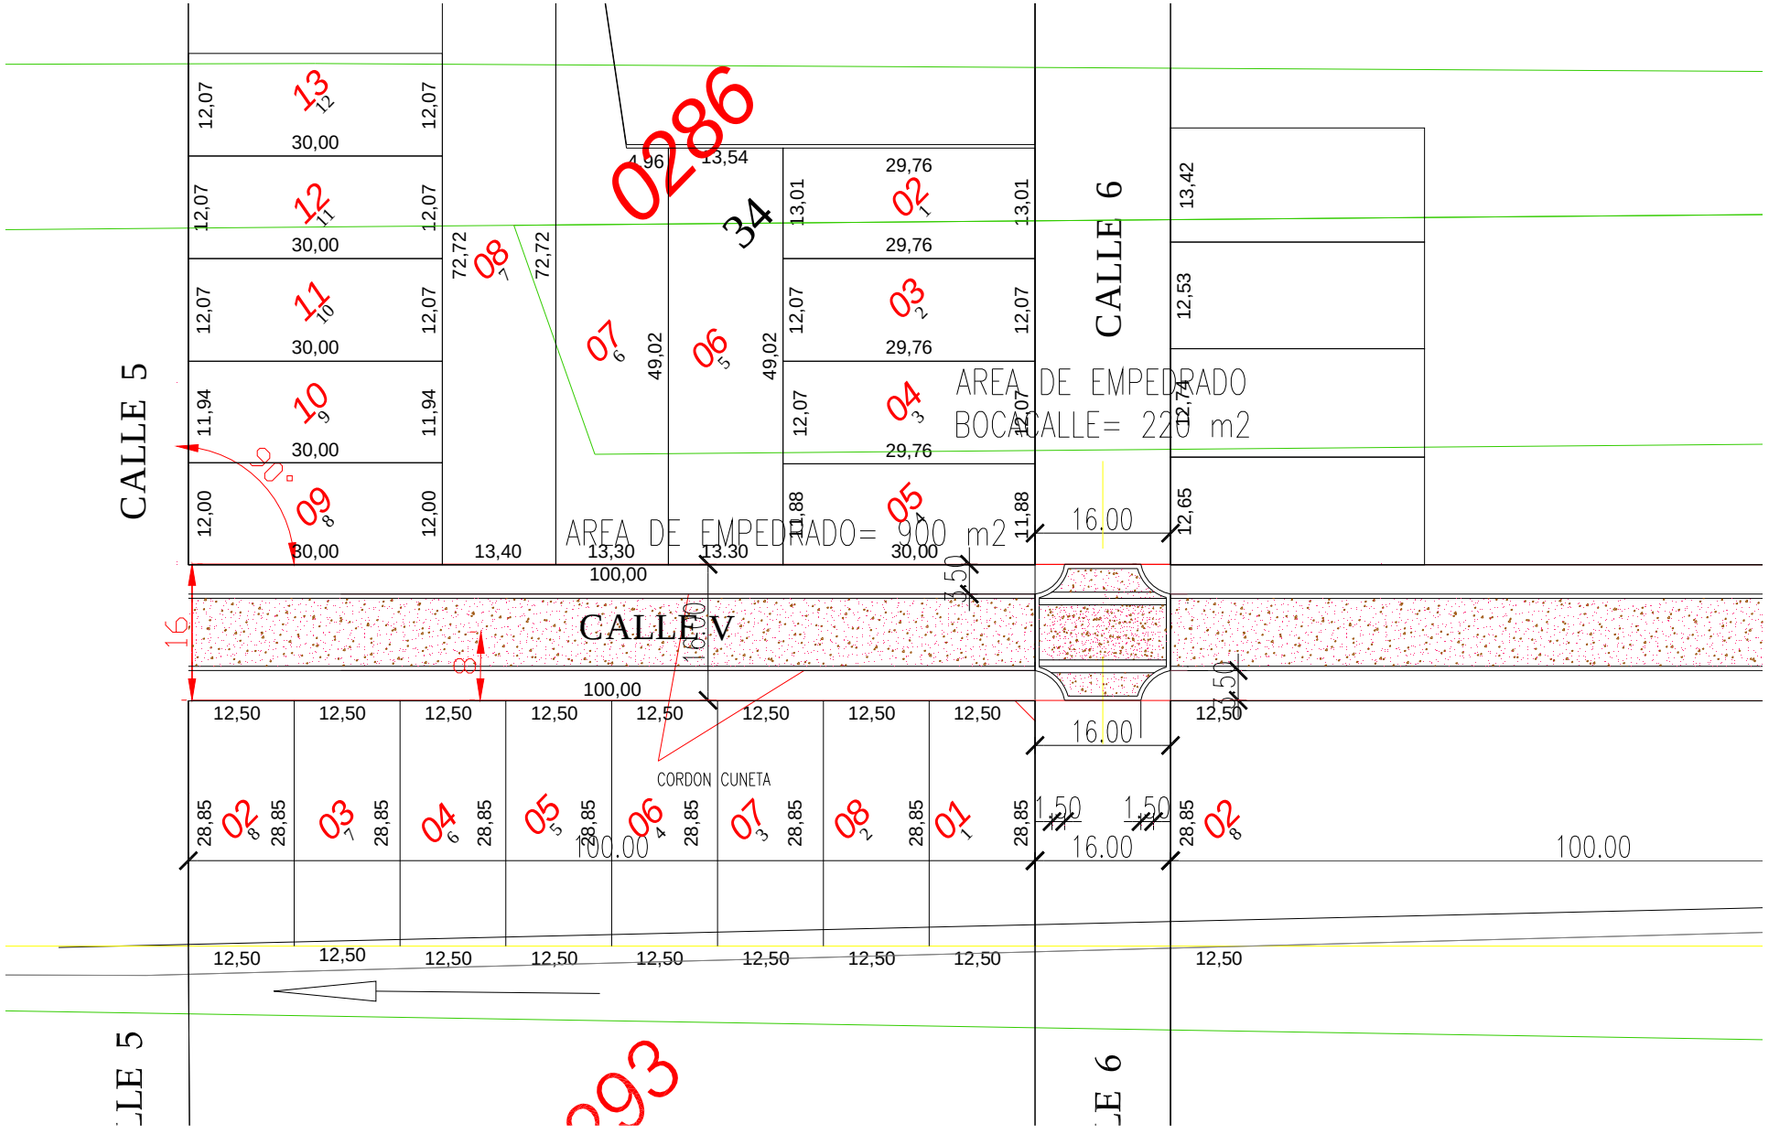

Generated by Foxit PDF Creator © Foxit Software
http://www.foxitsoftware.com For evaluation only.

MUNICIPALIDAD DE CAPITAN MIRANDA
PROYECTO : EMPEDRADO DE CALLE PRINCIPAL DEL BARRIO LOS ROSALES: 3 CUADRAS
UBICACIÓN: CENTRO URBANO

DETALLE DE CORDON CUNETA

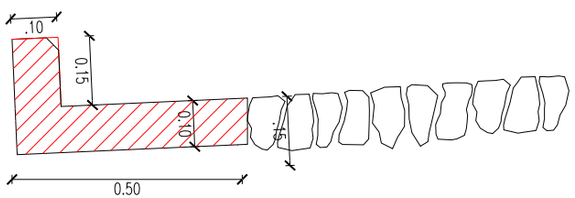

Cordón Cuneta de HºAº

Piedra colocada

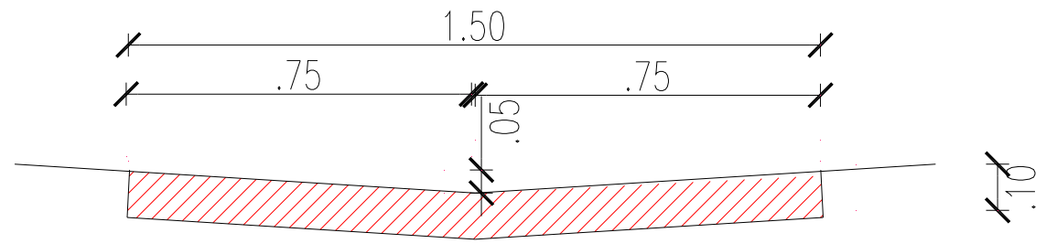

VARILLA DE 8 mm C/ 40 cm

DETALLE DE BADEN DE HORMIGÓN

Generated by Foxit PDF Creator © Foxit Software
http://www.foxitsoftware.com For evaluation only.

MUNICIPALIDAD DE CAPITAN MIRANDA
PROYECTO : EMPEDRADO DE CALLE PRINCIPAL DEL BARRIO LOS ROSALES: 3 CUADRAS
UBICACIÓN: CENTRO URBANO

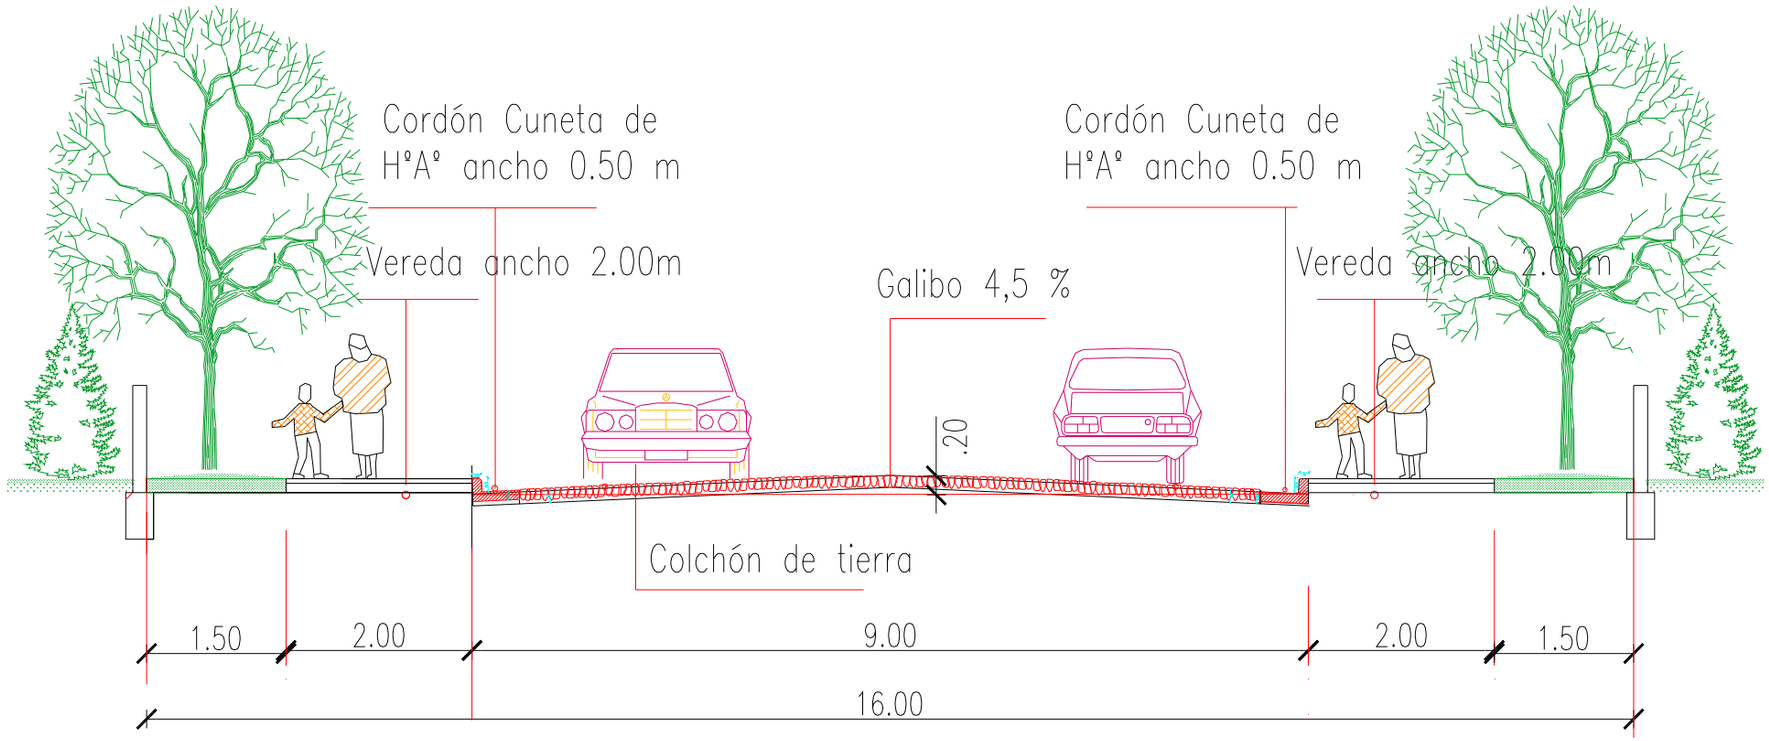

SECCION TRANSVERSAL A–A
DE CALLE DE ANCHO 9 m
CON CORDON CUNETA 0.50 m

Generated by Foxit PDF Creator © Foxit Software
http://www.foxitsoftware.com For evaluation only.

MUNICIPALIDAD DE CAPITAN MIRANDA
PROYECTO : EMPEDRADO DE CALLE PRINCIPAL DEL BARRIO LOS ROSALES: 3 CUADRAS
UBICACIÓN: CENTRO URBANO