Correa Rugua' - San Pedro

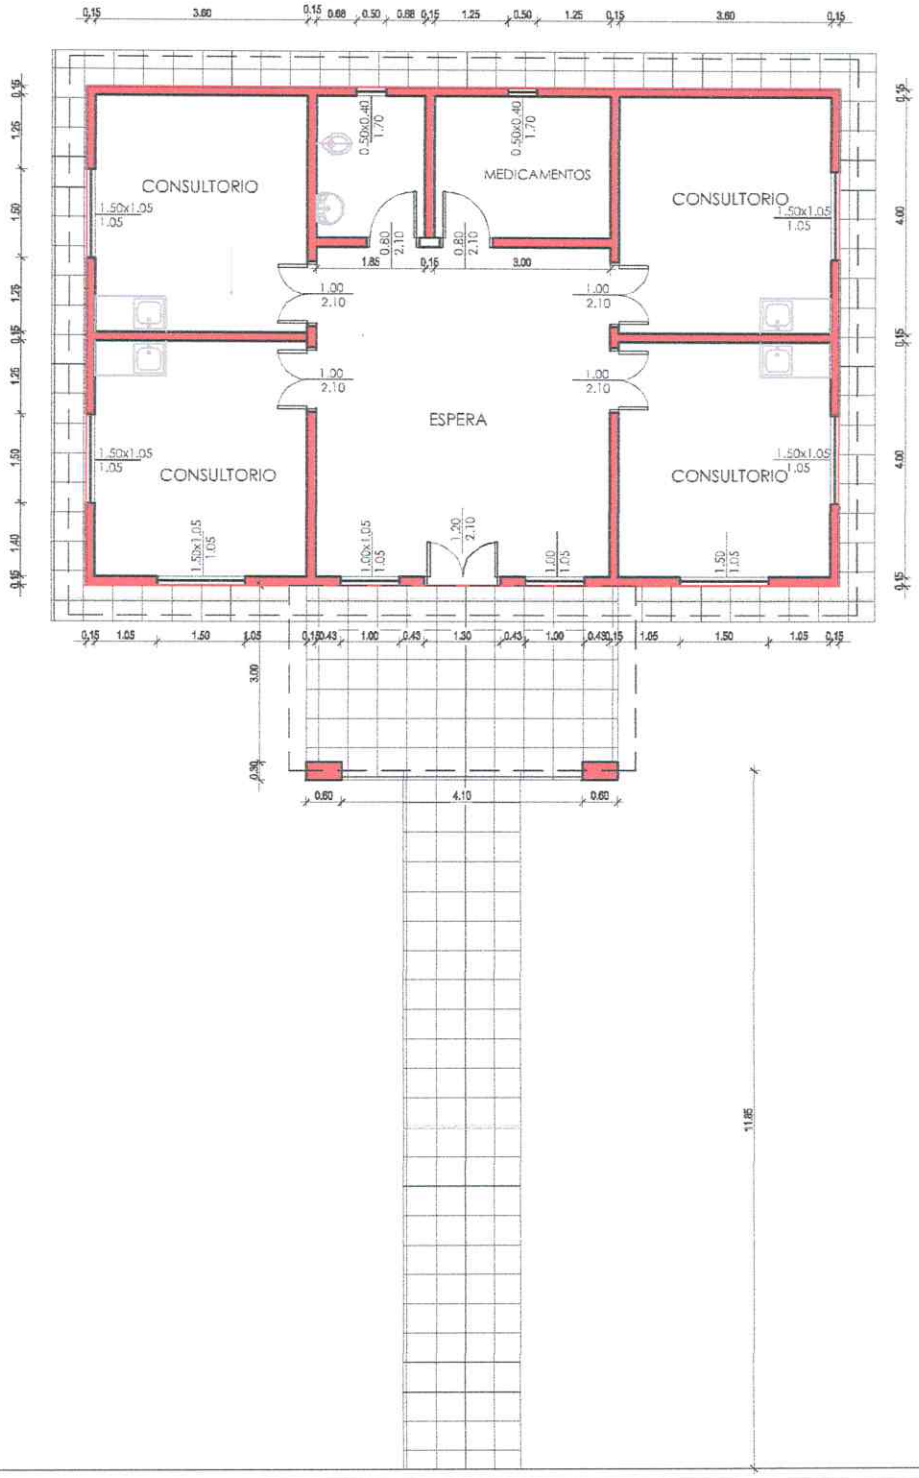

CINTHIA M. ENCINA
ARQUITECTA

CINTHIA M. ENCINA
ARQUITECTA

Colonia Andrés Barbero - San Pedro

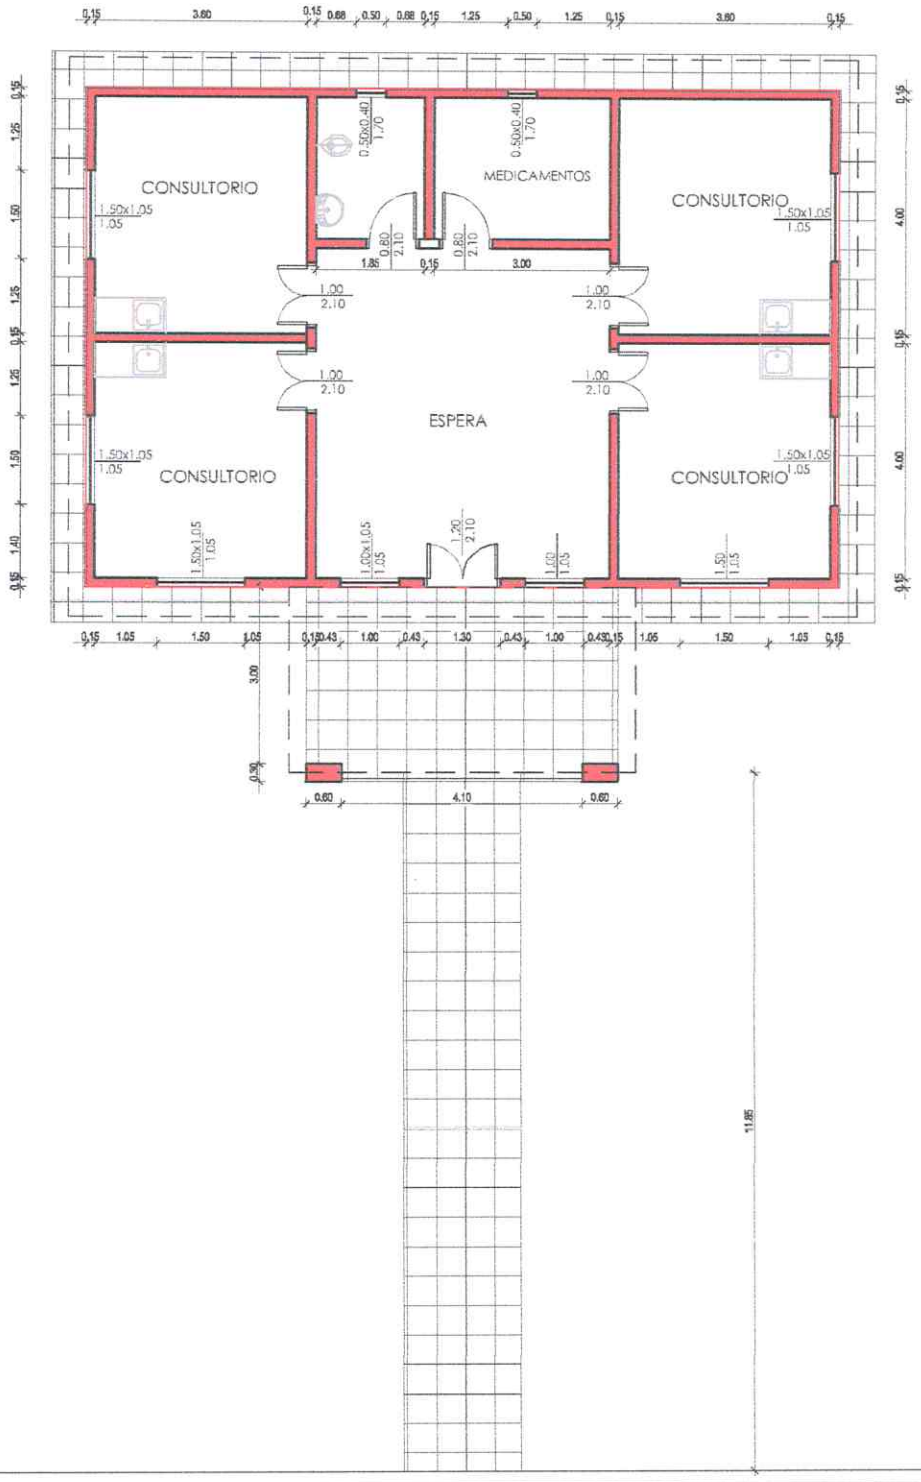

CINTHIA M. ENCINA
ARQUITECTA

CINTHIA M. ENCINA
ARQUITECTA