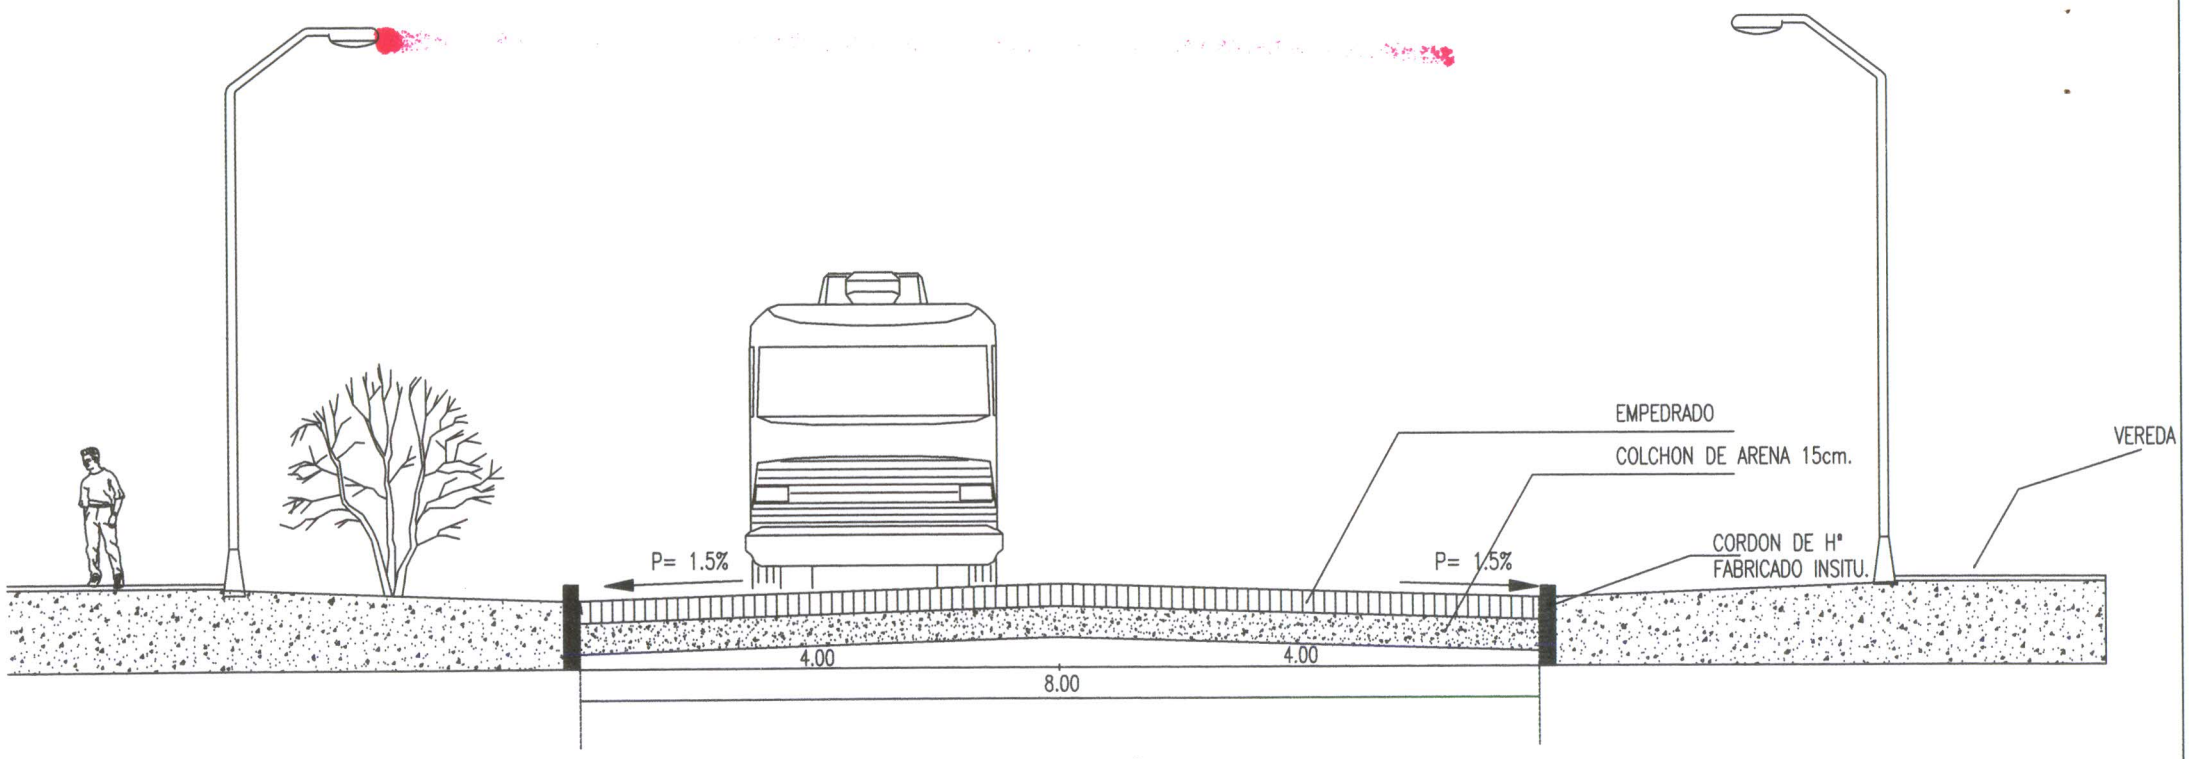


| | |
|---|---|
| OBRA: | PAVIMENTO TIPO EMPEDRADO |
| INSTITUCION: | MUNICIPALIDAD DE TEBICUARY |
| UBICACION: | CIUDAD DE TEBICUARY |
| DEPARTAMENTO: | GUAIRÁ |

Corte Empedrado.-

# Plano de pavimentacion petreo

Llamado 003/2010

3 5376 m²