MUNICIPALIDAD DE SANTIAGO

PROYECTO: "Restauración y Puesta en Valor del Templo de Santiago Misiones."

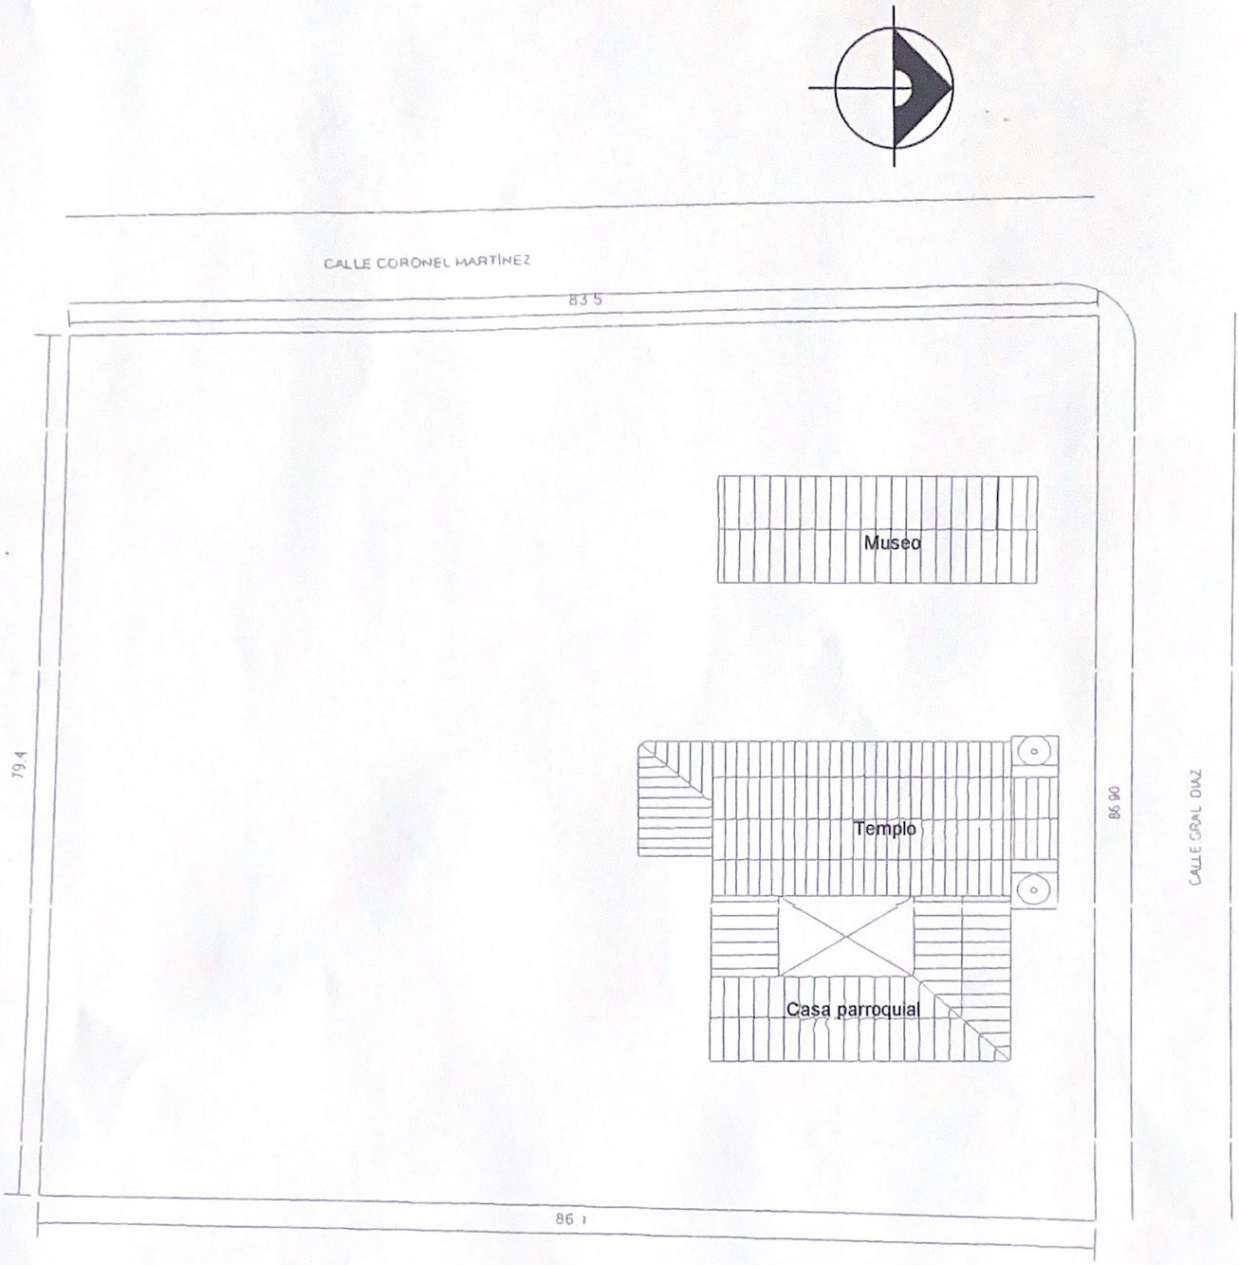

PLANTA DE UBICACIÓN
ESCALA 1.500

Bernardina Sotelo
Ingeniera Civil
Reg. Prof. MOPC Nº 4799

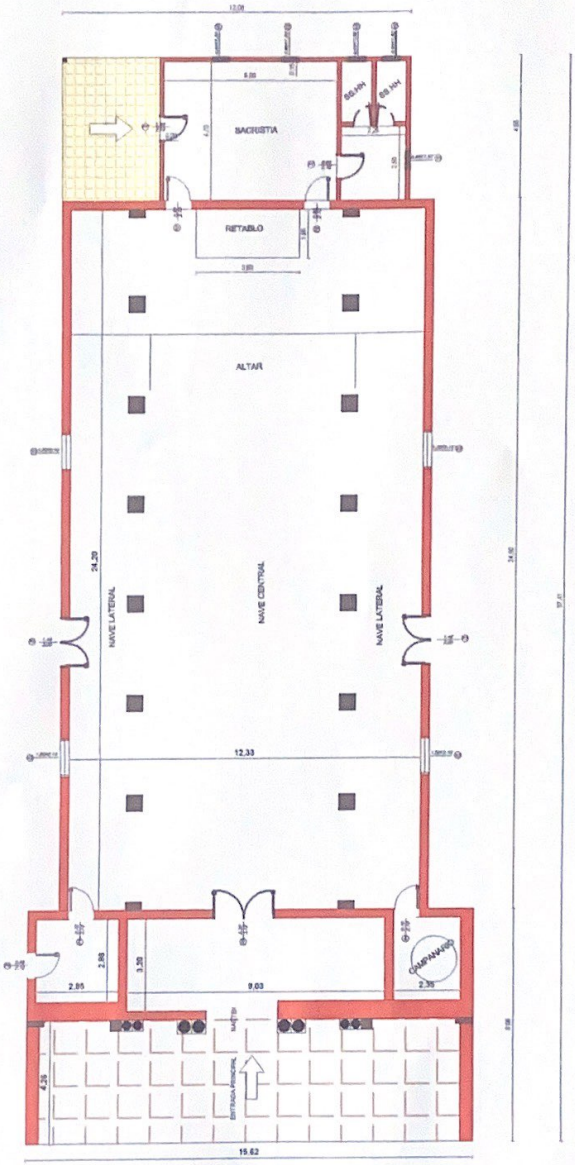

PLANTA ARQUITECTONICO
ESC 1/50

Bernardina Sotelo
Ingeniera Civil
Reg. Prof. MOPC N° 4799

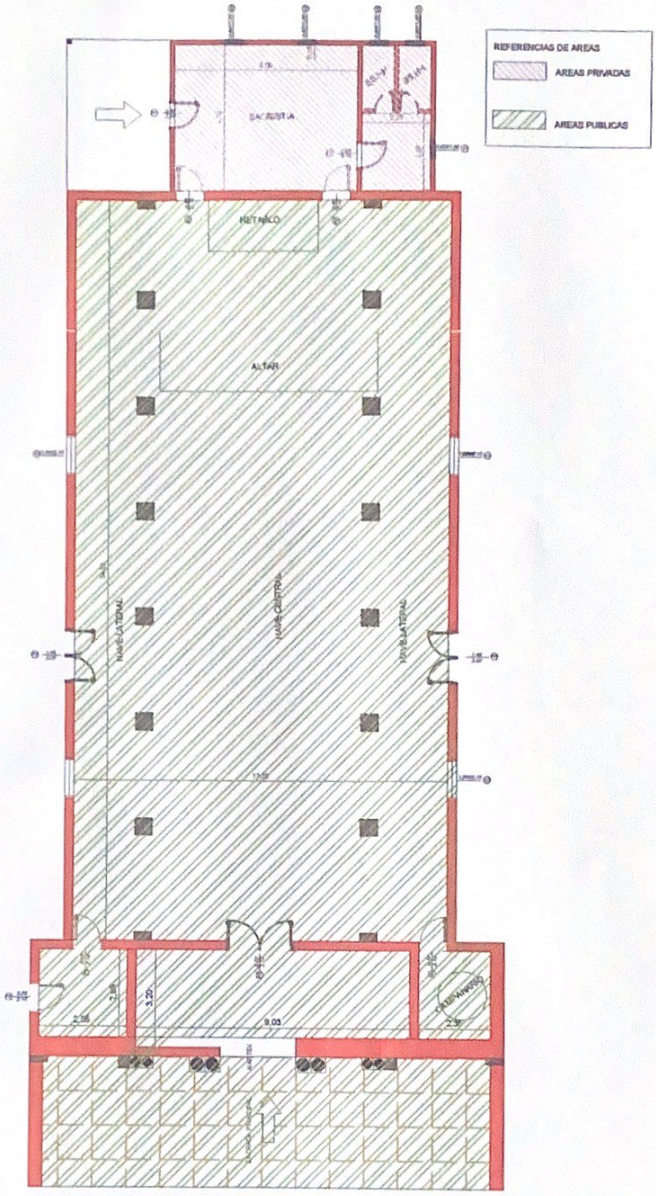

PLANTA ARQUITECTONICO
ESC 1/50

Bernardina Sotelo
Ingeniera Civil
Prof. MOPC Nº 4799

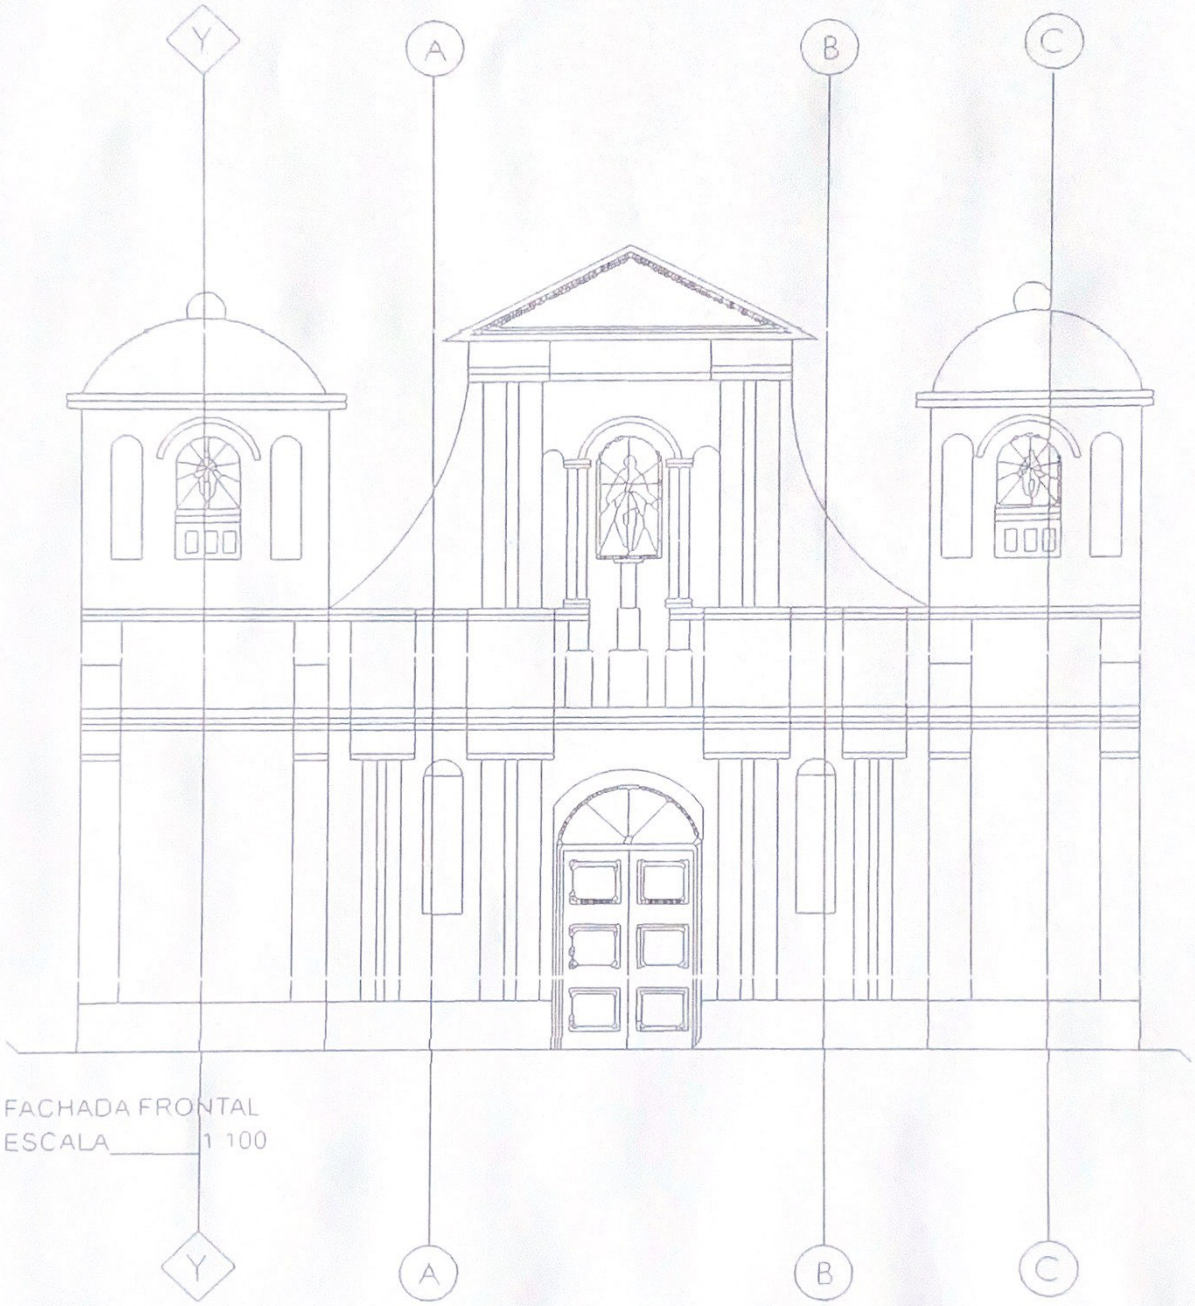

FACHADA FRONTAL
ESCALA_____1 100

Bernardina Sotelo
Ingeniera Civil
Reg. Prof. MOPC N° 4799

FACHADA

Bernardina Sotelo
Ingeniera Civil
Reg. Prof. MOPC N° 4799

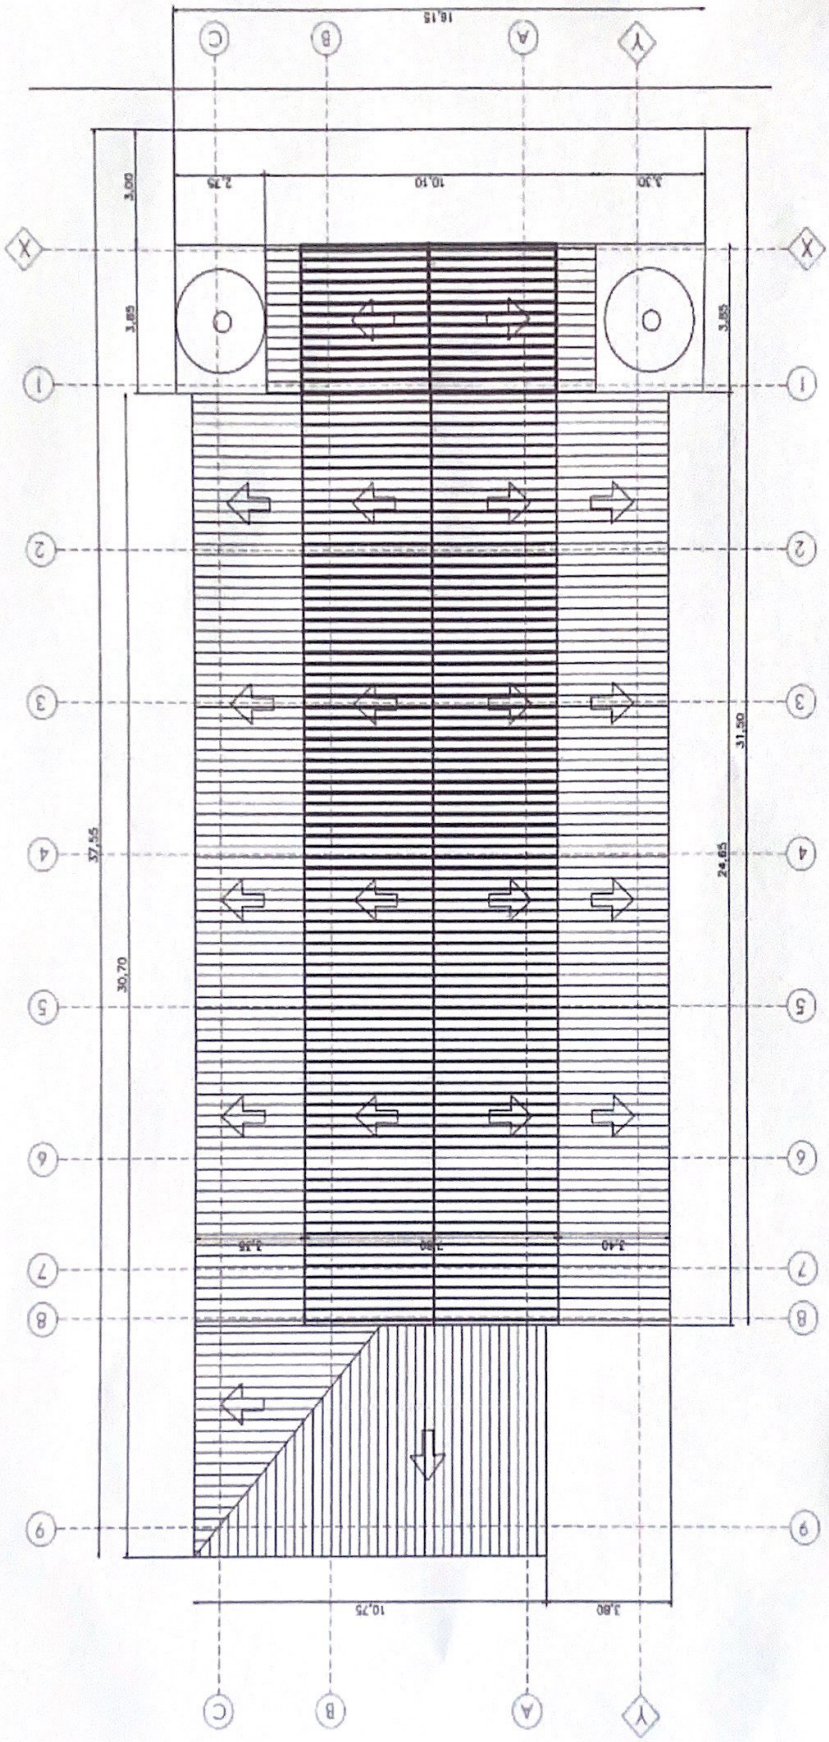

PLANTA DE TECHO
ESCALA 1:100

Bernardina Sotelo
Ingeniera Civil
Reg. Prof. MOPC N° 4799