MUNICIPALIDAD
DE SANTA FE DEL PARANA
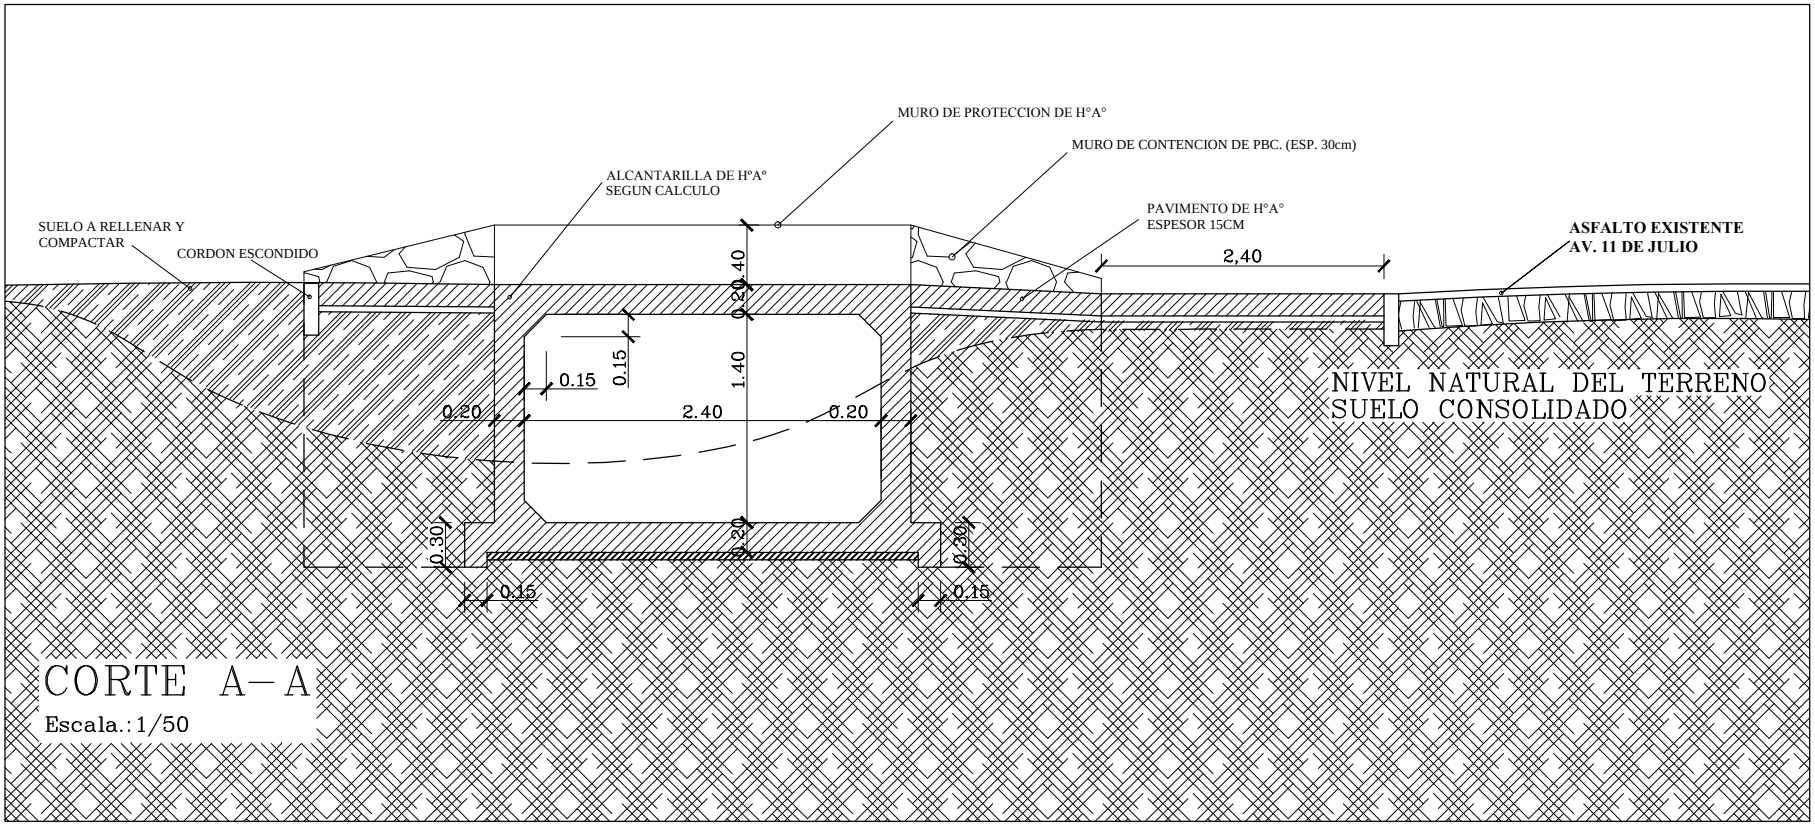
PROYECTO: ALCANTARILLA