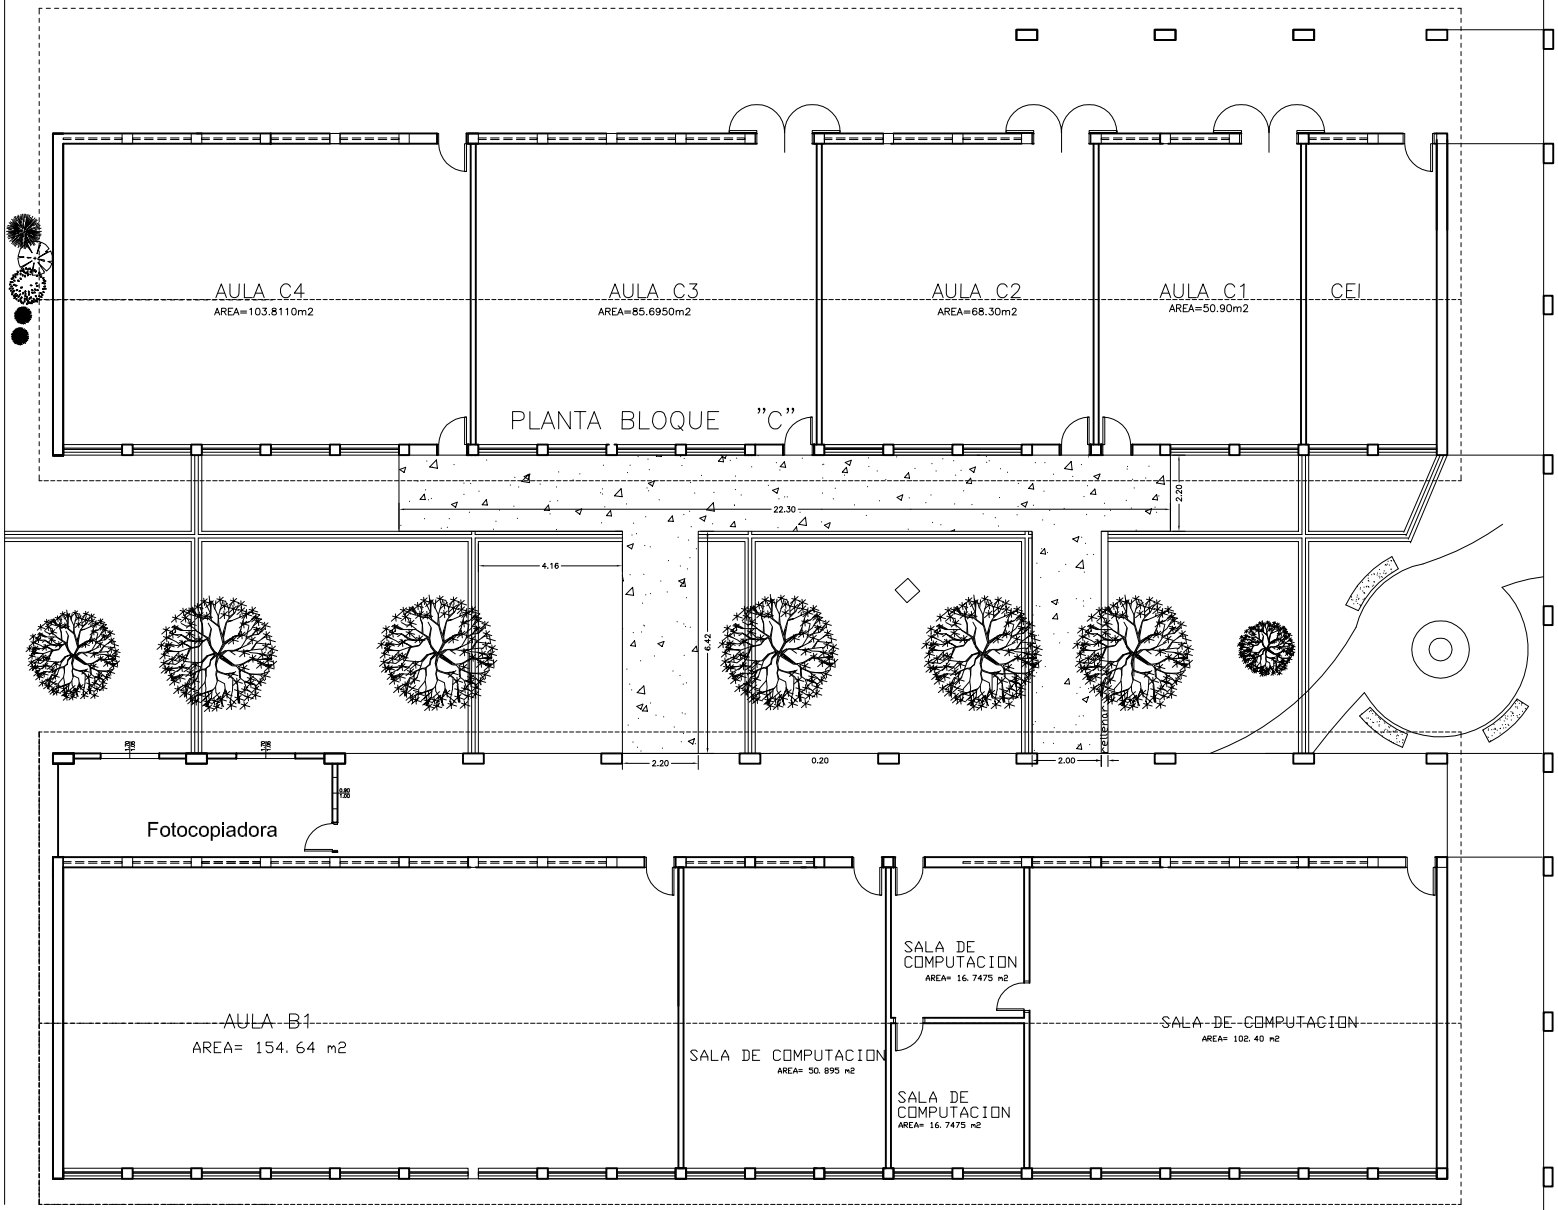
AULA C4
AREA=103.8110m2
AULA C3
AREA=85.6950m2
AULA C2
AREA=68.30m2
AULA C1
AREA=50.90m2
CEI
PLANTA BLOQUE "C"
22.30
2.20
4.16
6.42
2.20
0.20
2.00
Fotocopiadora
AULA B1
AREA= 154.64 m2
SALA DE COMPUTACION
AREA= 50.895 m2
SALA DE COMPUTACION
AREA= 16.7475 m2
SALA DE COMPUTACION
AREA= 16.7475 m2
SALA DE COMPUTACION
AREA= 102.40 m2
PLANTA BLOQUE "B"

PROYECTO