MUNICIPALIDAD DE NUEVA LONDRES

PROYECTO: CONSTRUCCION DE SANITARIO SEXADO

AULA TIPO 6.15 x 4.40 CON TECHO DE TEJAS

ESCUELA BASICA Nº 140 LEON CADOGAN

CIUDA DE NUEVA LONDRES

MUNICIPALIDAD DE NUEVA LONDRES

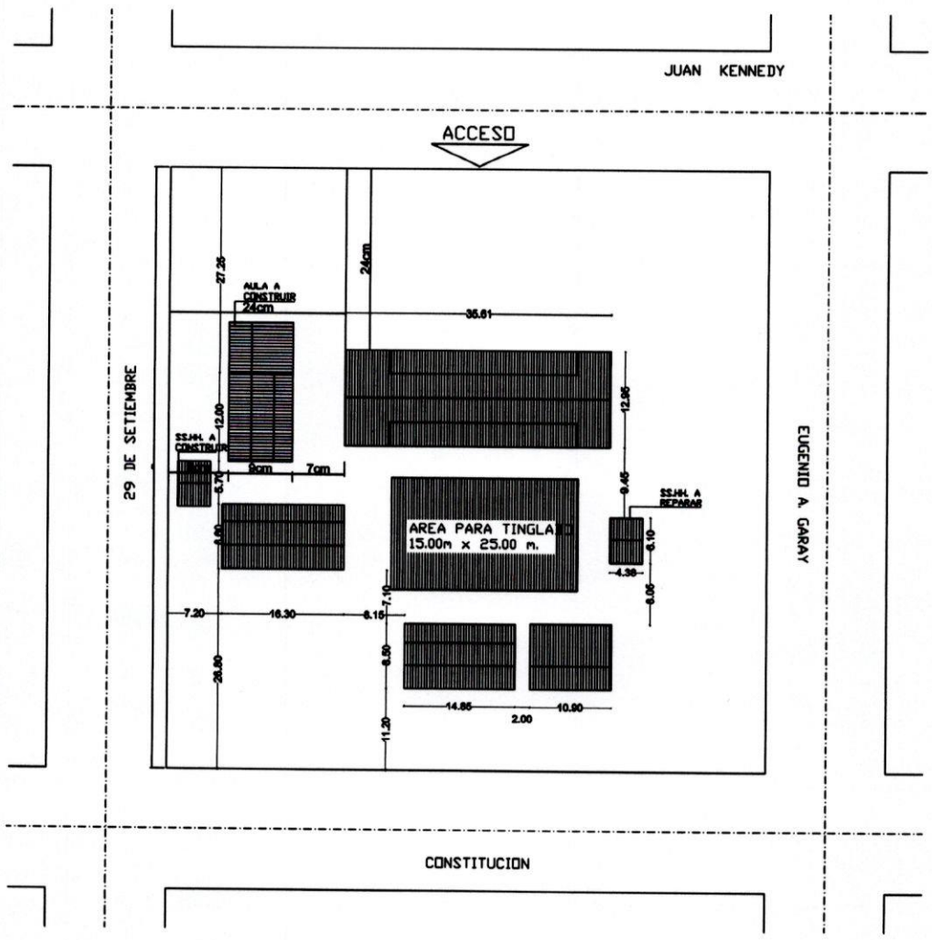

PLANTA DE UBICACION

PROYECTO: CONSTRUCCION DE SANITARIO SEXADO

SANITARIO TIPO 6.15 X 4.40 CON TECHO DE TEJAS

ESCUELA BASICA Nº 140 LEON CADOGAN

CIUDAD DE NUEVA LONDRES

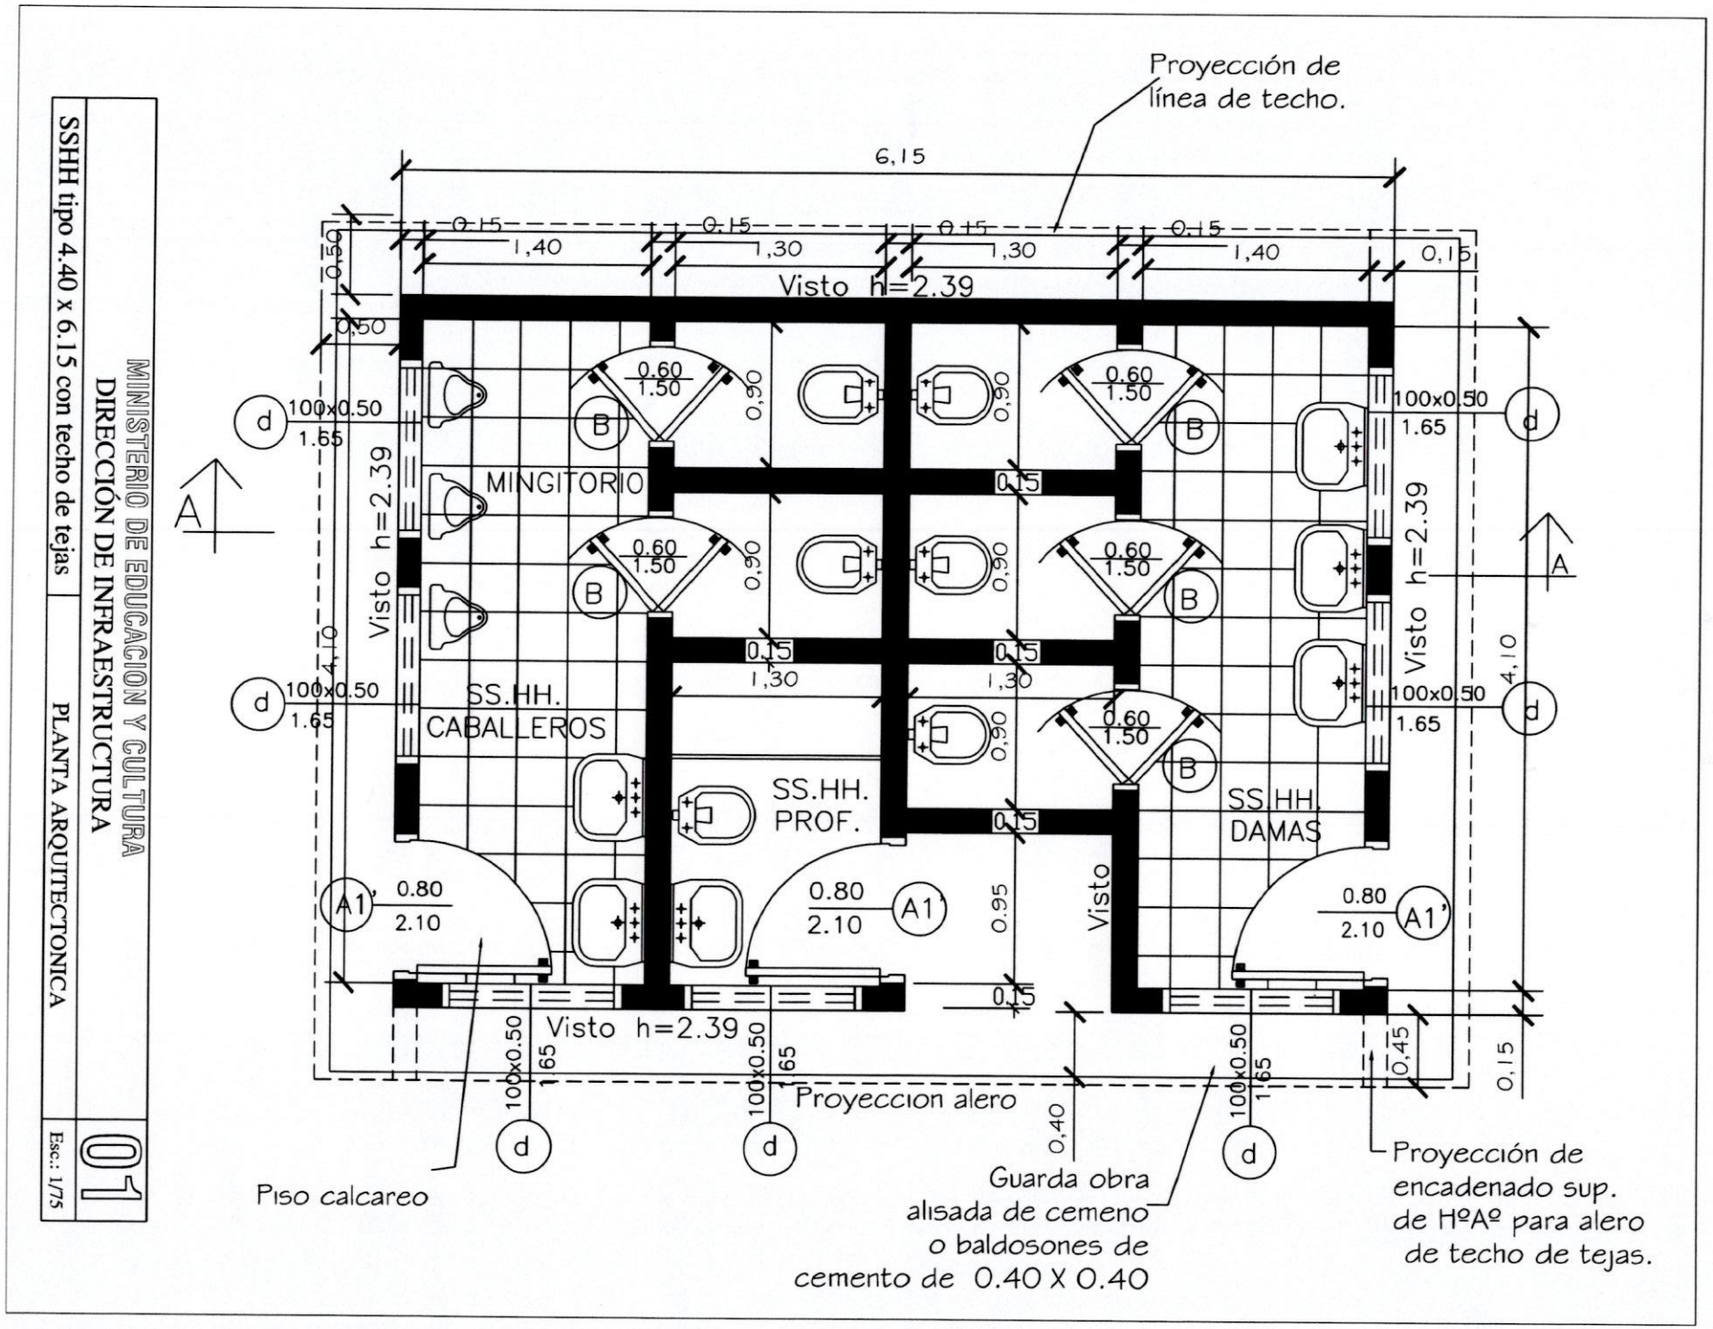

MINISTERIO DE EDUCACION Y CULTURA

DIRECCIÓN DE INFRAESTRUCTURA

SSHH tipo 4.40 x 6.15 con techo de tejas

PLANTA ARQUITECTONICA

01

Esc.: 1/75

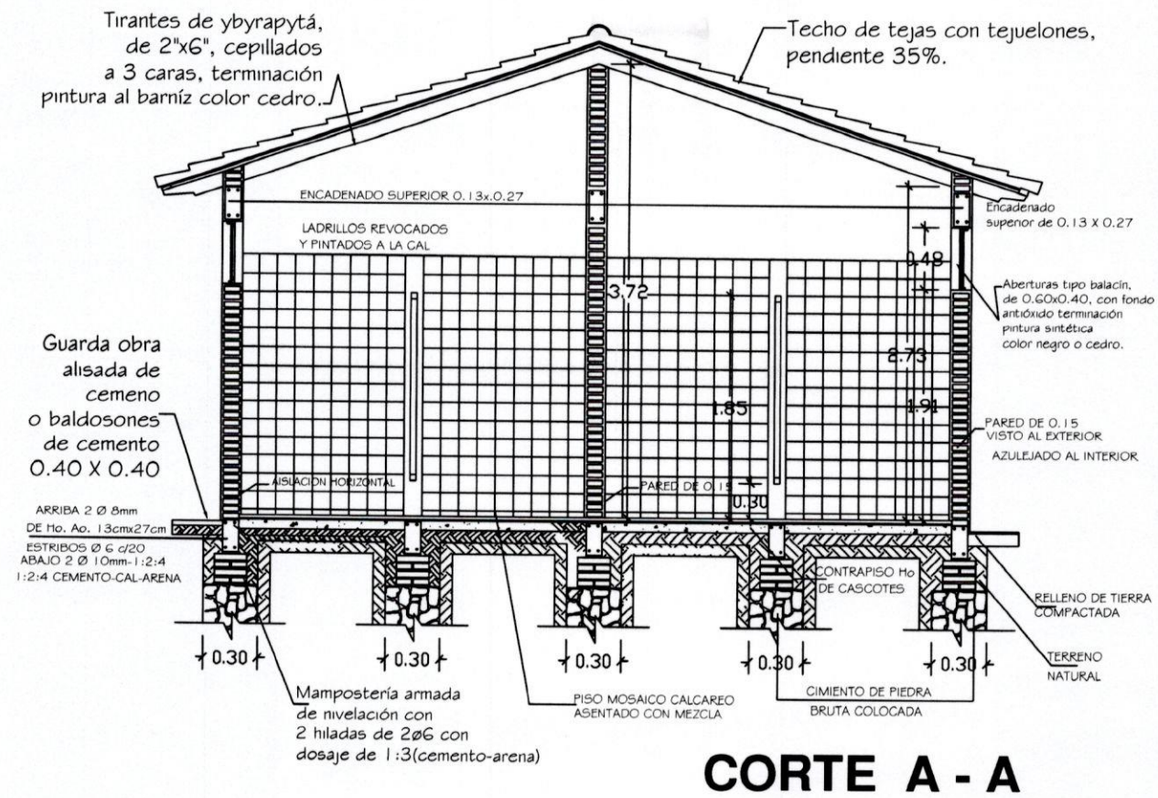

CORTE A - A

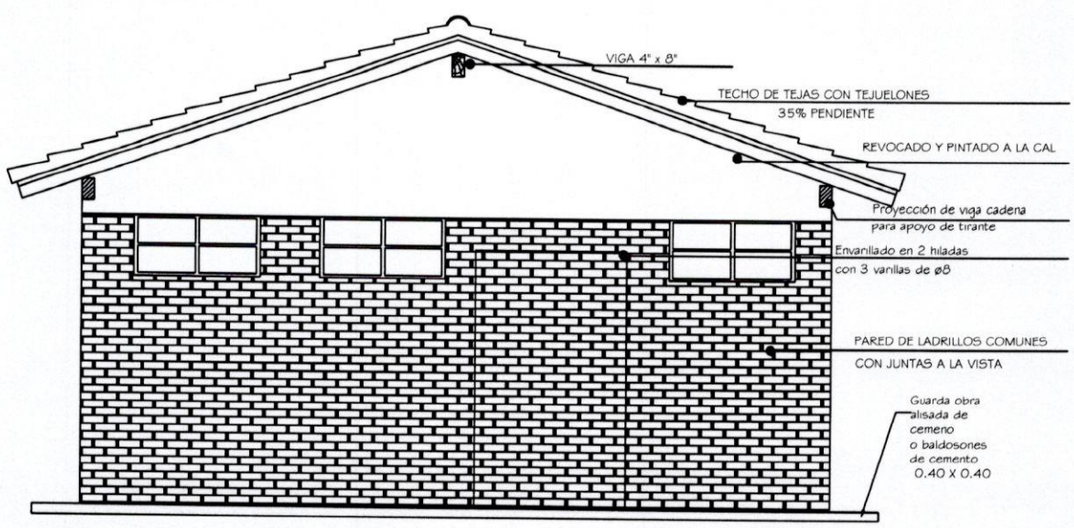

FACHADA

MINISTERIO DE EDUCACION Y CULTURA DIRECCIÓN DE INFRAESTRUCTURA		02
SSHH tipo 4.40 x 6.15 con techo de tejas	CORTE TRANSVERSAL Y FACHADA FRONTAL	Esc.: 1/100

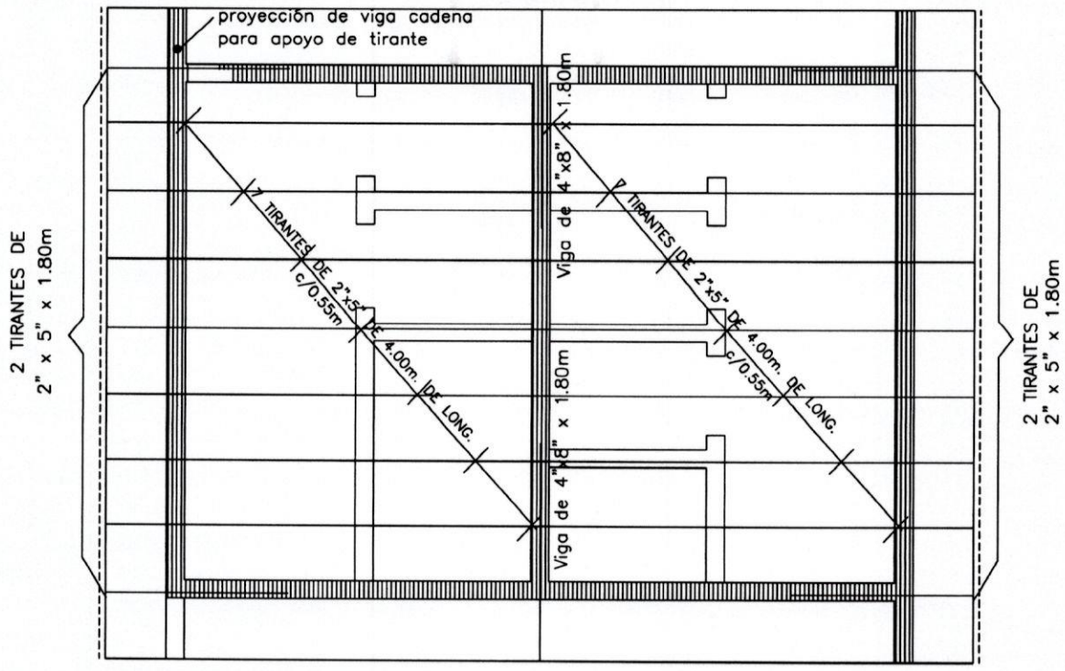

2 NCP VC F G VGEJ Q

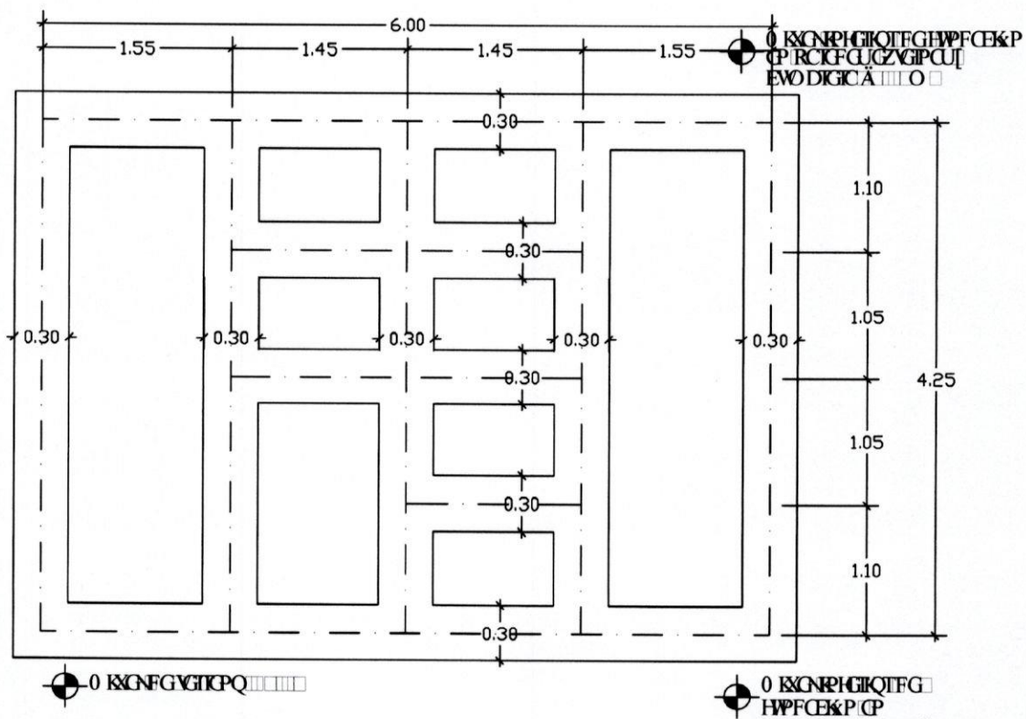

2 NCP VC F G HWP F CEKP

MINISTERIO DE EDUCACION Y CULTURA &+4' %%+0 &' +0(4#' 5647%674#		03
55** VRQ Z EQP VEJ QF GVCLCU	2. #06# &' 6' %*1 ; 2. #06# &' (70&#%+10	' UE

2 NCP VC PUVCNCEK P # I WC EQTTIKGPVG

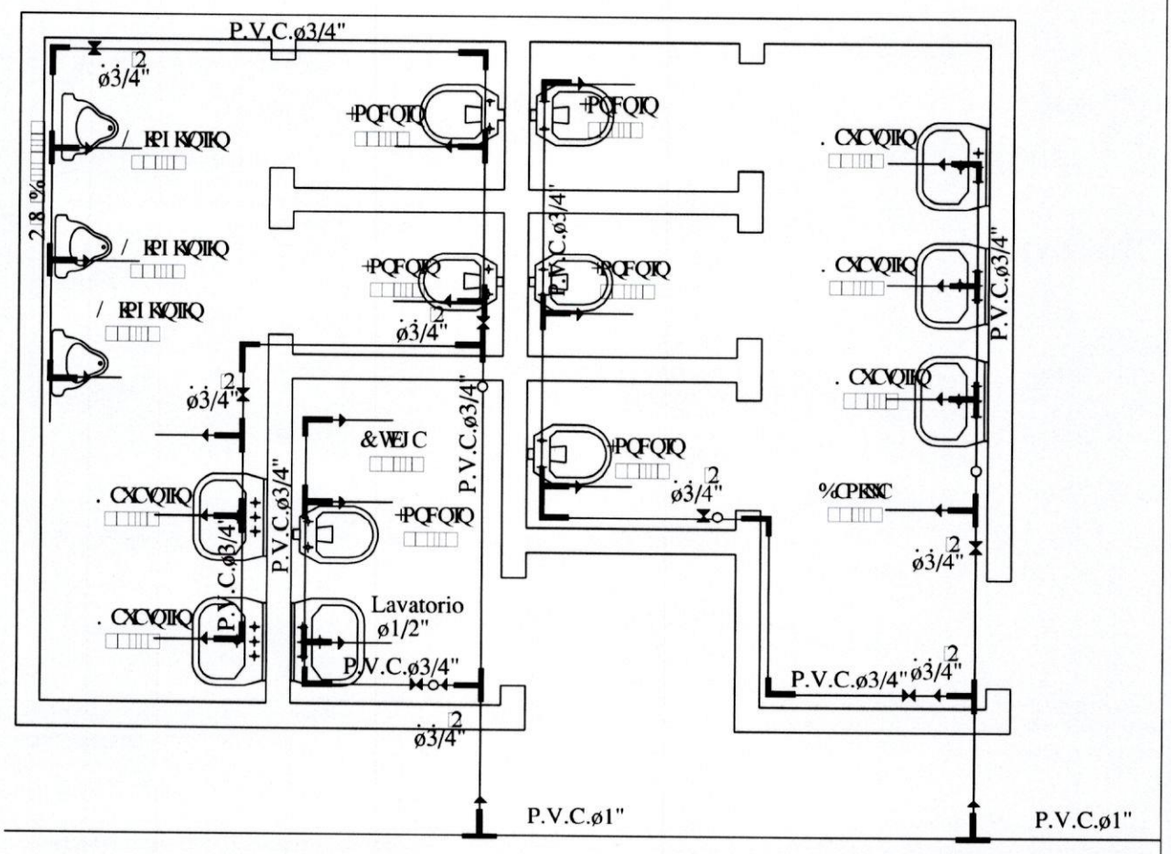

Para cada cisterna de los inodoros se debera colocar una llave de paso

MINISTERIO DE EDUCACION Y CULTURA &4' %%0 &' 0 (4#' 5647%674#		04
55** WRQ Z RQP VCEJ QFGVCU	2. #06# 056#. #%H0 #)7# %l 44 06'	' UE

ZQP QO GVTsC

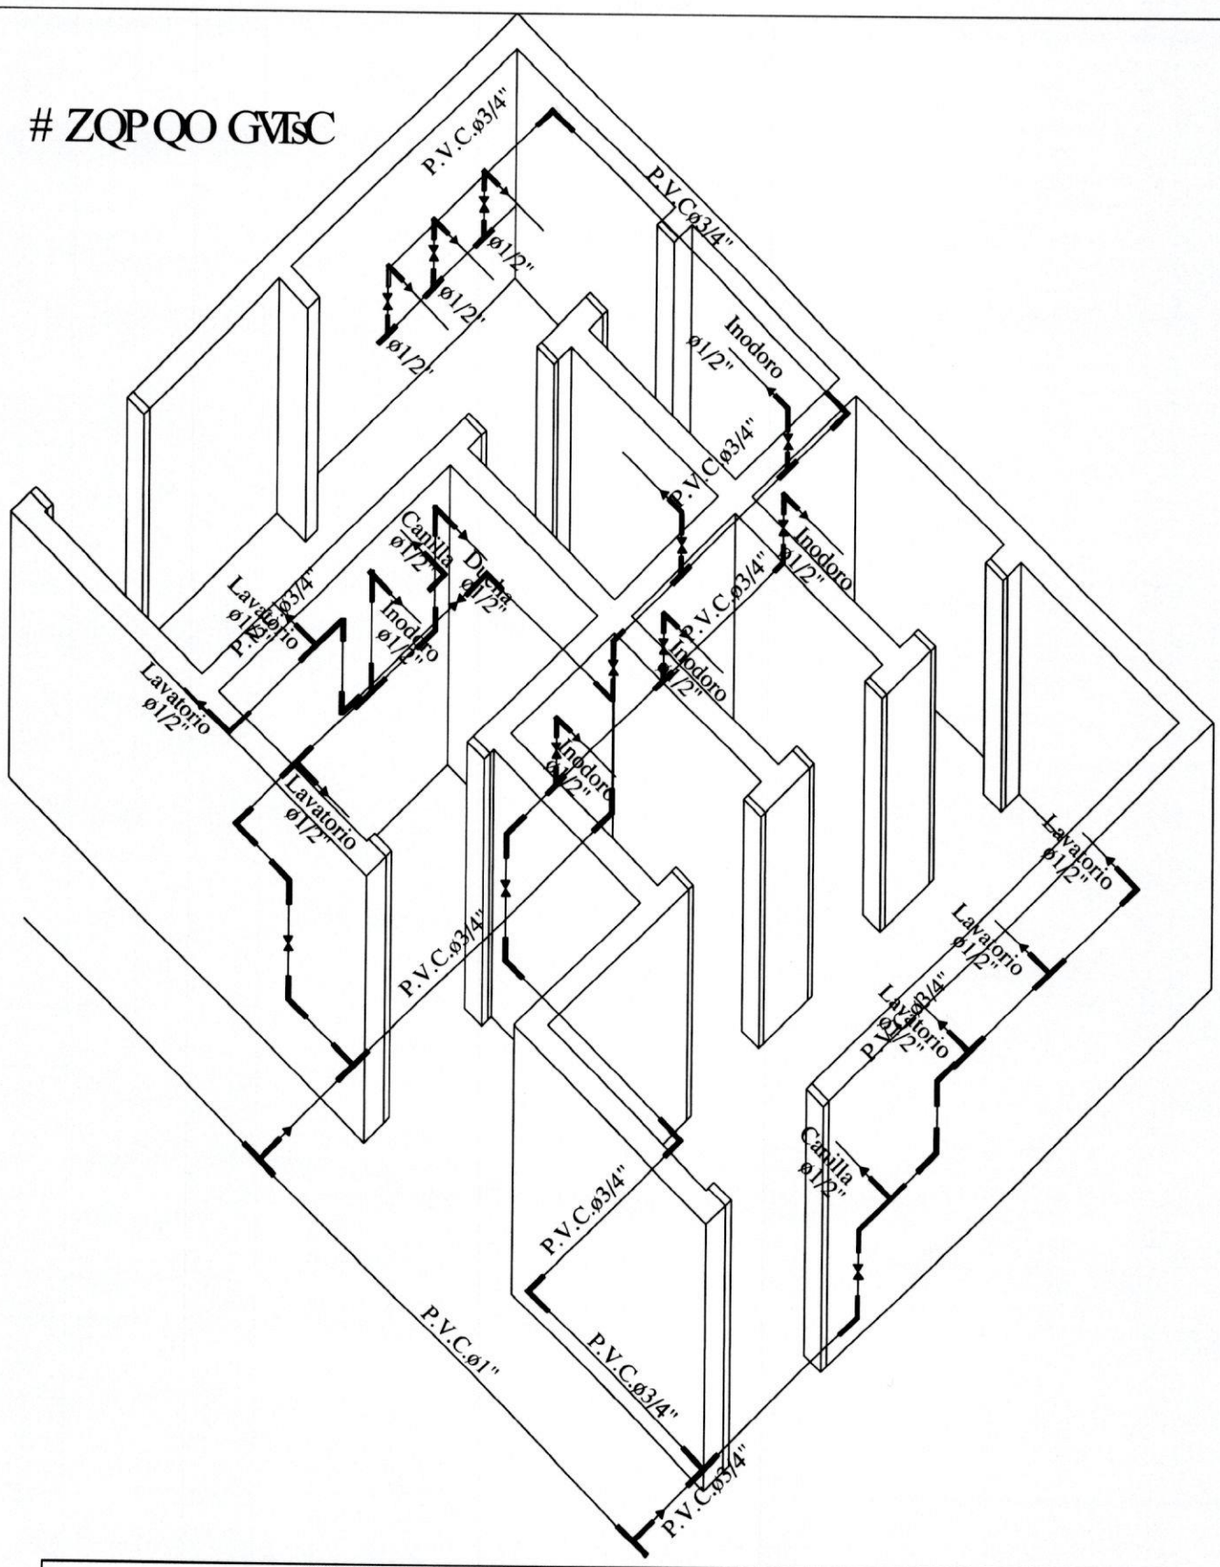
P.V.C.ø3/4"
P.V.C.ø3/4"
ø1/2"
ø1/2"
ø1/2"
Inodoro
ø1/2"
P.V.C.ø3/4"
Inodoro
ø1/2"
P.V.C.ø3/4"
Inodoro
ø1/2"
Lavatorio
ø1/2"
Lavatorio
ø1/2"
Lavatorio

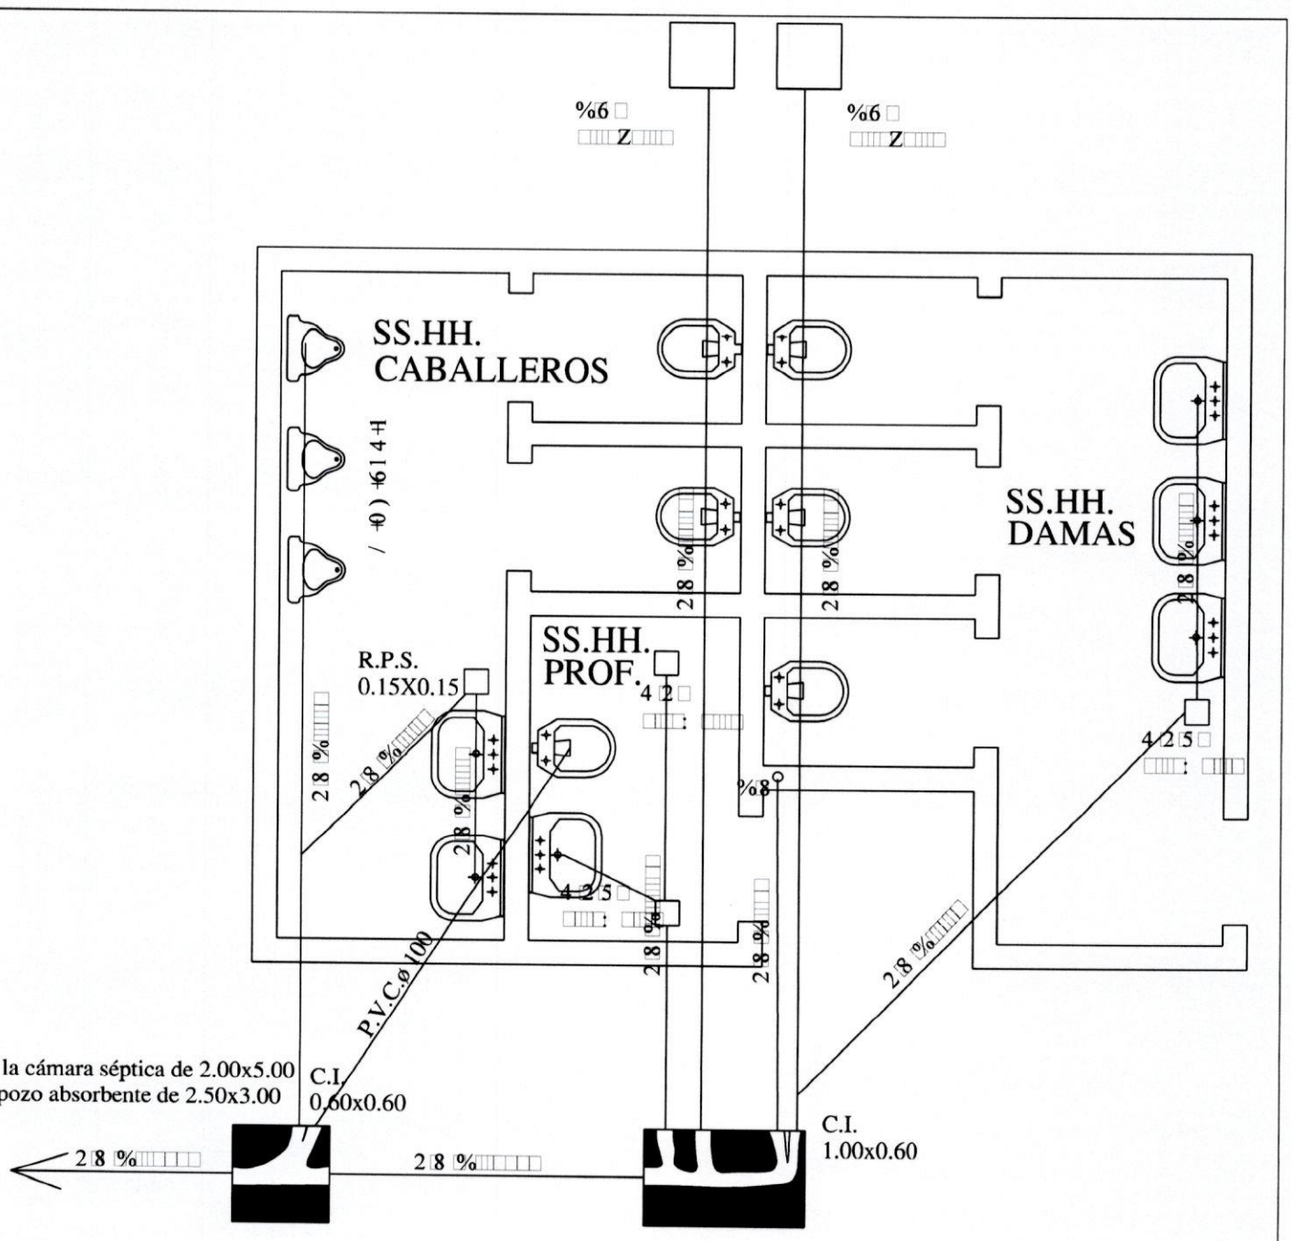

1 $ 5

CIRCPF FGNUEGWGSCUFCDGPUGTFCN

P BCUQFGVCPGTCN5 5 CP CNNRFGQ
EQNBCINTEhO CICVRCFCFCPVQFCN; NO QDQZ
RGI CFQCNND WQFCNNRFGQ

2 NCP VC PUVCNCEKX P &GUCI G%NQCECN

MINISTERIO DE EDUCACION Y CULTURA &4' %%0 &' 0 (4#' 5647%674#		06
55** VRQ Z EQP VEJ QFGVCLCU	2. #06# 056#. #%1 0 &' 5#) g' %1 #%#.	' UE

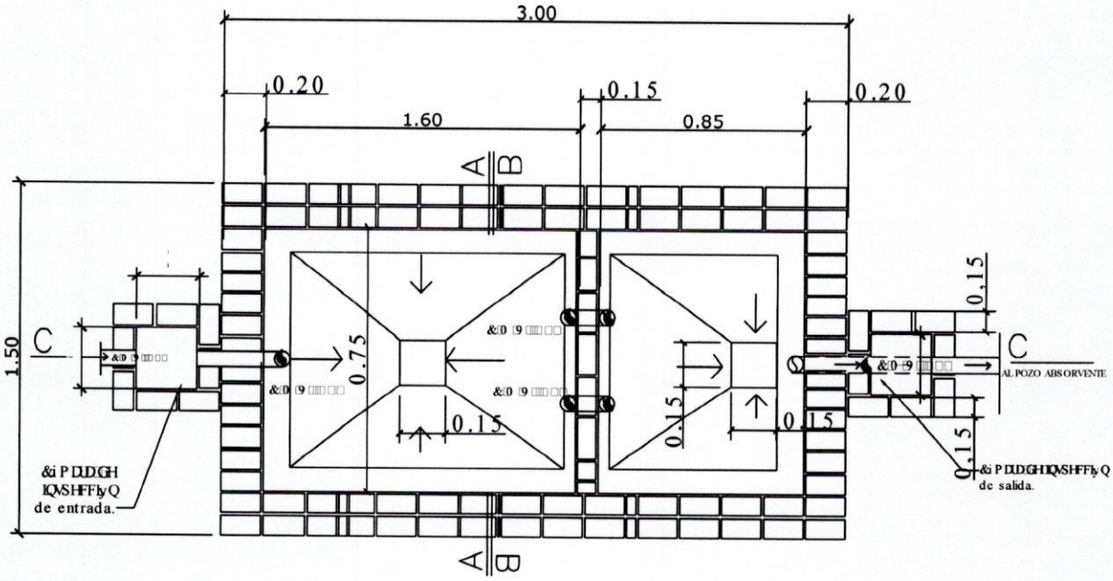

PLANTA CAMARA SEPTICA
Sin escala

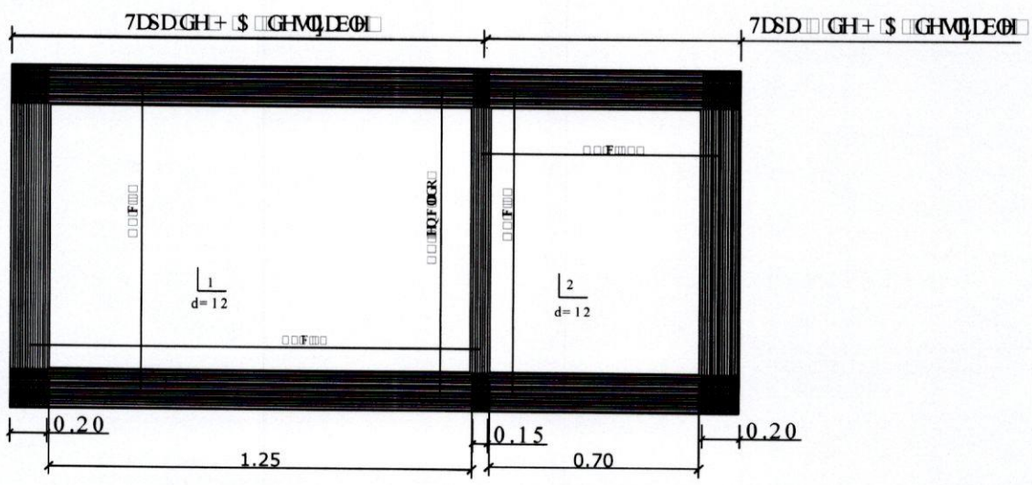

DETALLE DE LOSA TAPA CAMARA SEPTICA
Sin escala

MINISTERIO DE EDUCACION Y CULTURA	07
55* * VRQ Z BQP VCEJ QFGVCU	' UE

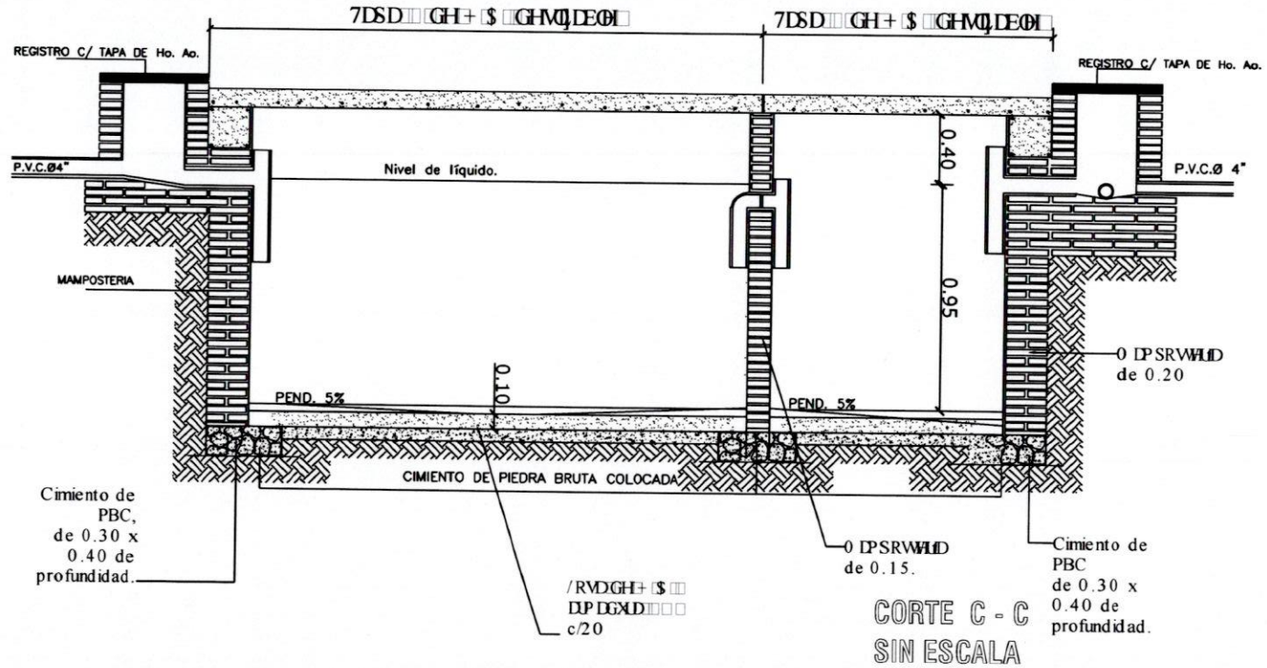

CORTE C - C
SIN ESCALA

MINISTERIO DE EDUCACION Y CULTURA

08

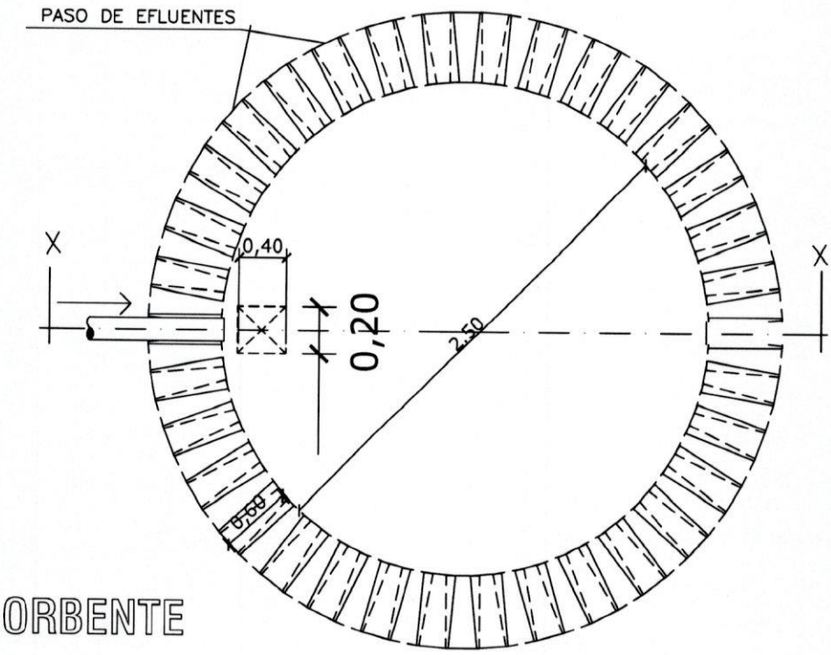

PLANTA
POZO ABSORBENTE

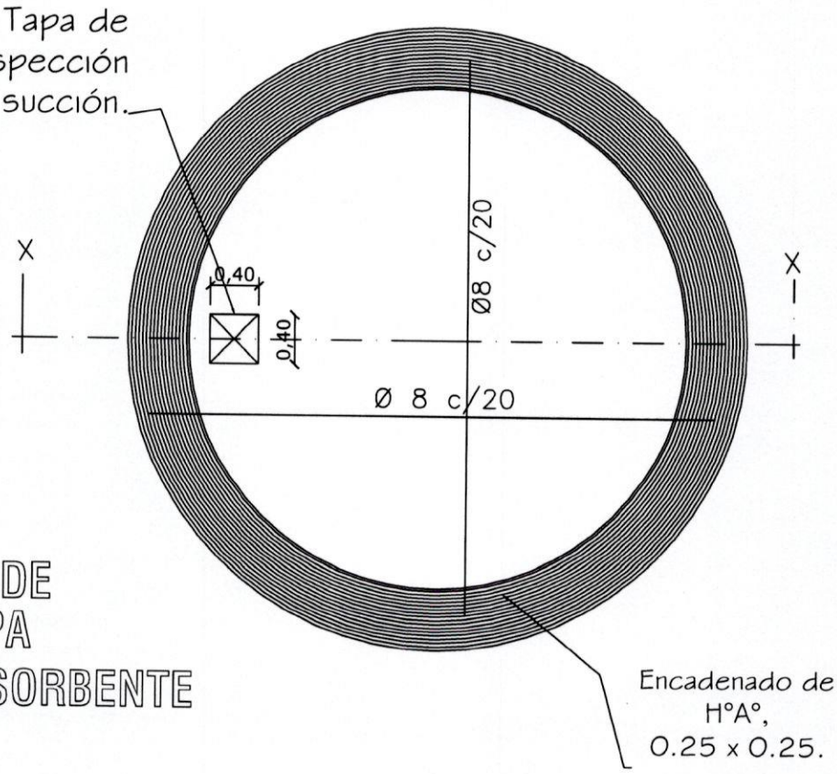

DETALLE DE
LOSA TAPA
POZO ABSORBENTE

MINISTERIO DE EDUCACION Y CULTURA DIRECCIÓN DE INFRAESTRUCTURA		09
SSHH tipo 4.40 x 6.15 con techo de tejas	DETALLE POZO ABSORBENTE	Esc.: 1/50

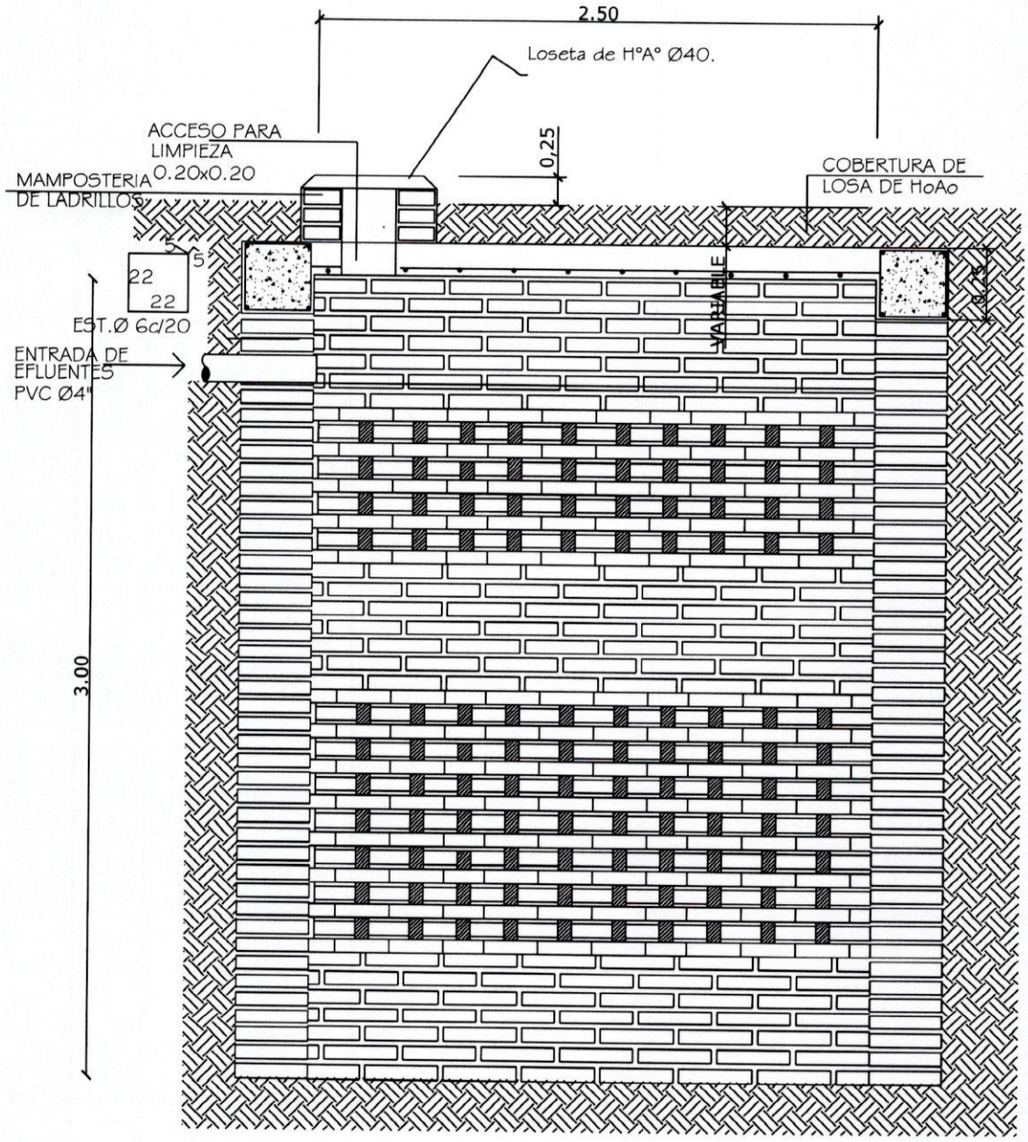

POZO ABSORBENTE

CORTE X-X

MINISTERIO DE EDUCACION Y CULTURA DIRECCIÓN DE INFRAESTRUCTURA		10
SSHH tipo 4.40 x 6.15 con techo de tejas	DETALLE CAMARA SEPTICA	Sin Escala

Planta y Esquema de Instalación Eléctrica

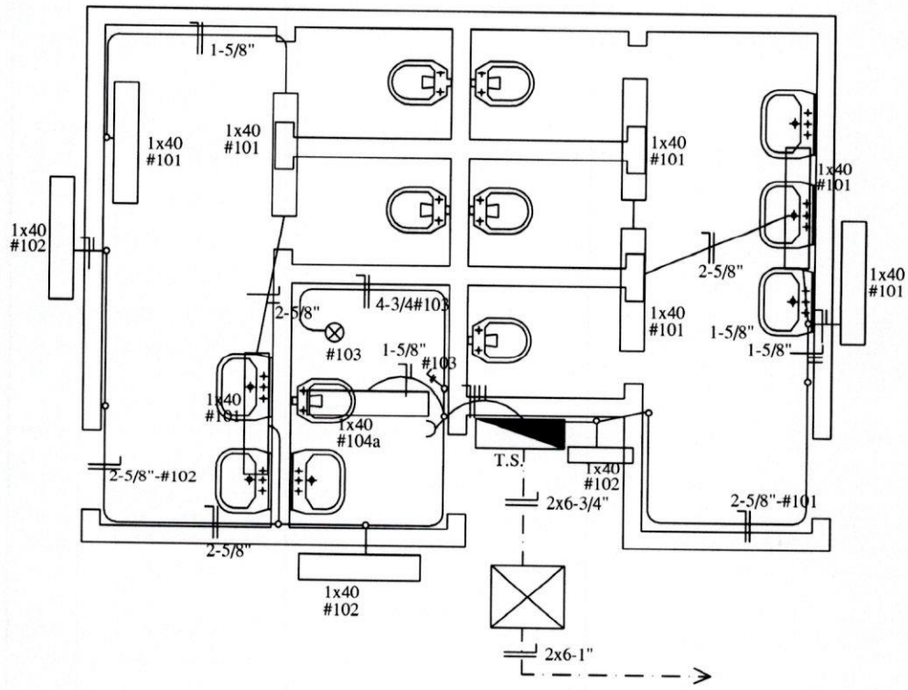

ESQUEMA DEL T.S.

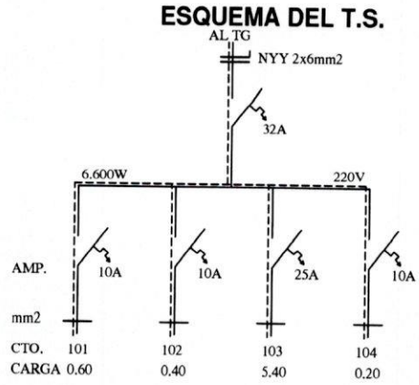

DETALLE DE CARGA T.S.

CTO.	Fluorescentes 1x40w	Tomas Watt	OTRAS CARGAS	TOTAL
#101	6x100			600
#102	4x100			400
#103			5.400	5.400
#104	1x100	1x100		200
TOTAL				6.600 W

MINISTERIO DE EDUCACION Y CULTURA DIRECCIÓN DE INFRAESTRUCTURA		11
SSHH tipo 4.40 x 6.15 con techo de tejas	PLANTA Y ESQUEMA INST. ELECTRICA	Esc.: 1/100

MUNICIPALIDAD DE NUEVA LONDRES

PROYECTO: CONSTRUCCION DE SANITARIO SEXADO - TIPO DE 6,15 X 4,40

ESCUELA BASICA Nº 140 LEON CADOGAN

		UN.	cant.	costo unit.	costo total
1	Preparación de la obra				
	a- Limpieza y preparación del terreno	M2	21,50		
	b- Replanteo	M2	21,50		
2	Excavación y carga de cimiento con PBC.	M3	9,60		
3	Estructura de H° A° :				
	a- Encadenados de H° A° (inferior)	M3	1,10		
4	Muros de nivelación :				
	a- De 0,30 cm.	M2	7,50		
5	Relleno y apisonado de interiores	M3	5,40		
6	Aislación asfaltica :				
	a- De paredes	M2	4,80		
7	Muros de elevación :				
	a- De 0,15 para revocar	M2	38,00		
	b- De 0,15 visto a una cara de ladrillos comunes	M2	37,50		
	c- Envarillado perimetral 2 Ø 8 por hilada (2 hiladas)	ML	19,30		
8	Techo :				
	a- De tejas tipo española con tiranteria de HºAº y tejulones	M2	32,80		
9	Revoques :				
	a- De paredes interior y exterior a una capa	M2	113,50		
10	Contrapiso de H° de cascotes	M2	17,40		
11	Piso de baldosa calcarea	M2	17,40		
12	Zocalo calcareo	ML	2,60		
13	Aberturas metalicas puertas:				
	a- Puertas de chapas metalicas	M2	5,04		
	b- Para boxes, puertas de chapas metalicas	UN.	5,00		
14	Aberturas metálicas ventanas:				
	a- Ventanas tipo balancines	M2	2,50		
15	Alfeizar de ventanas :				
	a- De revoque 1 : 3 (cemento - arena)	ML	10,00		
16	Pinturas :				
	a- De paredes interiores y exteriores al latex	M2	90,20		
	b- De aberturas con sintético	M2	10,10		
	c- De aberturas metálicas con pintura sintética	M2	3,50		
17	Revestimientos :				
	a- De azulejos de 0,15 x 0,15 cm.	M2	60,80		
18	Vidrios dobles	M2	2,50		
19	Instalación eléctrica	GL.	1,00		
20	Artefactos electricos	GL.	1,00		
21	Instalación sanitaria :				
	a- Agua corriente - desague cloacal - camara deinspección y artefactos sanitario completo	GL.	1,00		
	b- Camara séptica tipo 2 de 2,00 x 5,00	UN.	1,00		
	c- Pozo absorvente tipo 2 de 2,50 x 3,00	UN.	1,00		
22	Limpieza final	M2	26,40		
	TOTAL GENERAL				