Cercado Perimetral

de alambre tejido con postes prefabricados de Hormigón.
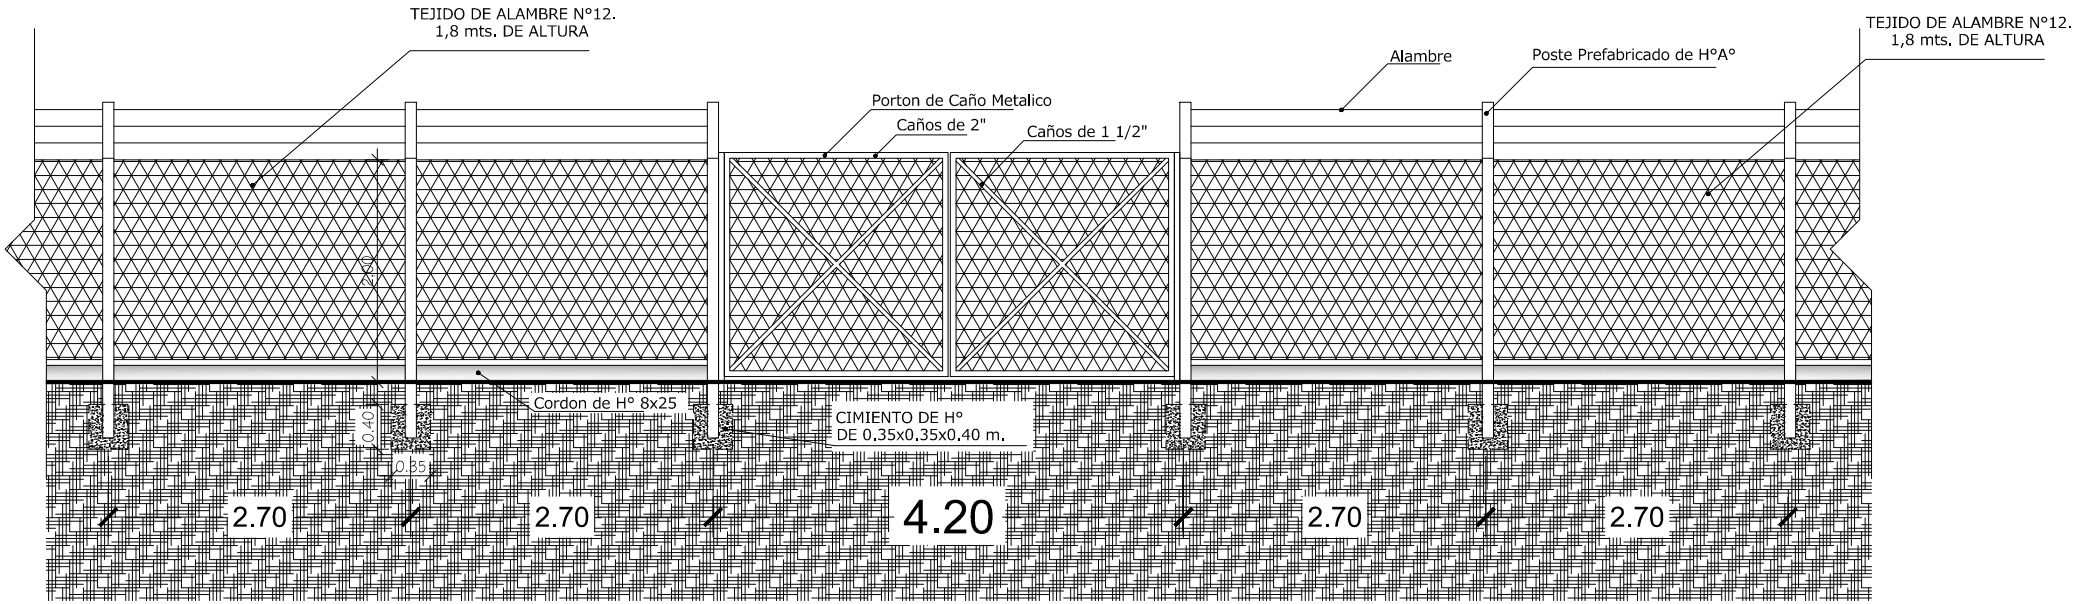
DETALLE