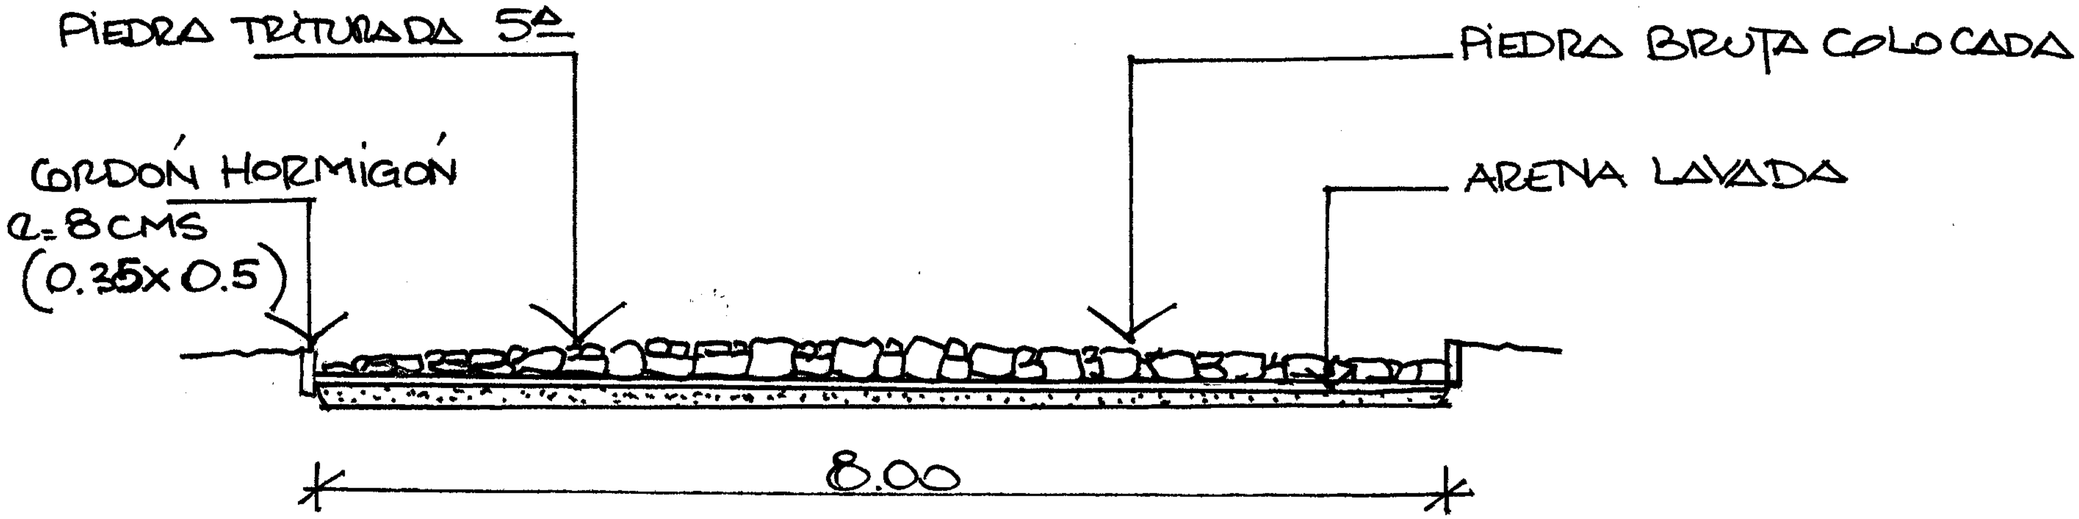

25 DICIEMBRE

LARGO: 1077 MTS.

ANCHO: 8 MTS.

AREA: 8617 M^2